


NTP: HAS/AS 40 m³/h Nieuwveens Jaagpad 78 9 023 506

NTP Mueller T. Mueller T niet opbouwen

NTL: Hinderwet Afsluiter DA 1055

NTL: 32.0 PE 100 11.0 8000 mBar

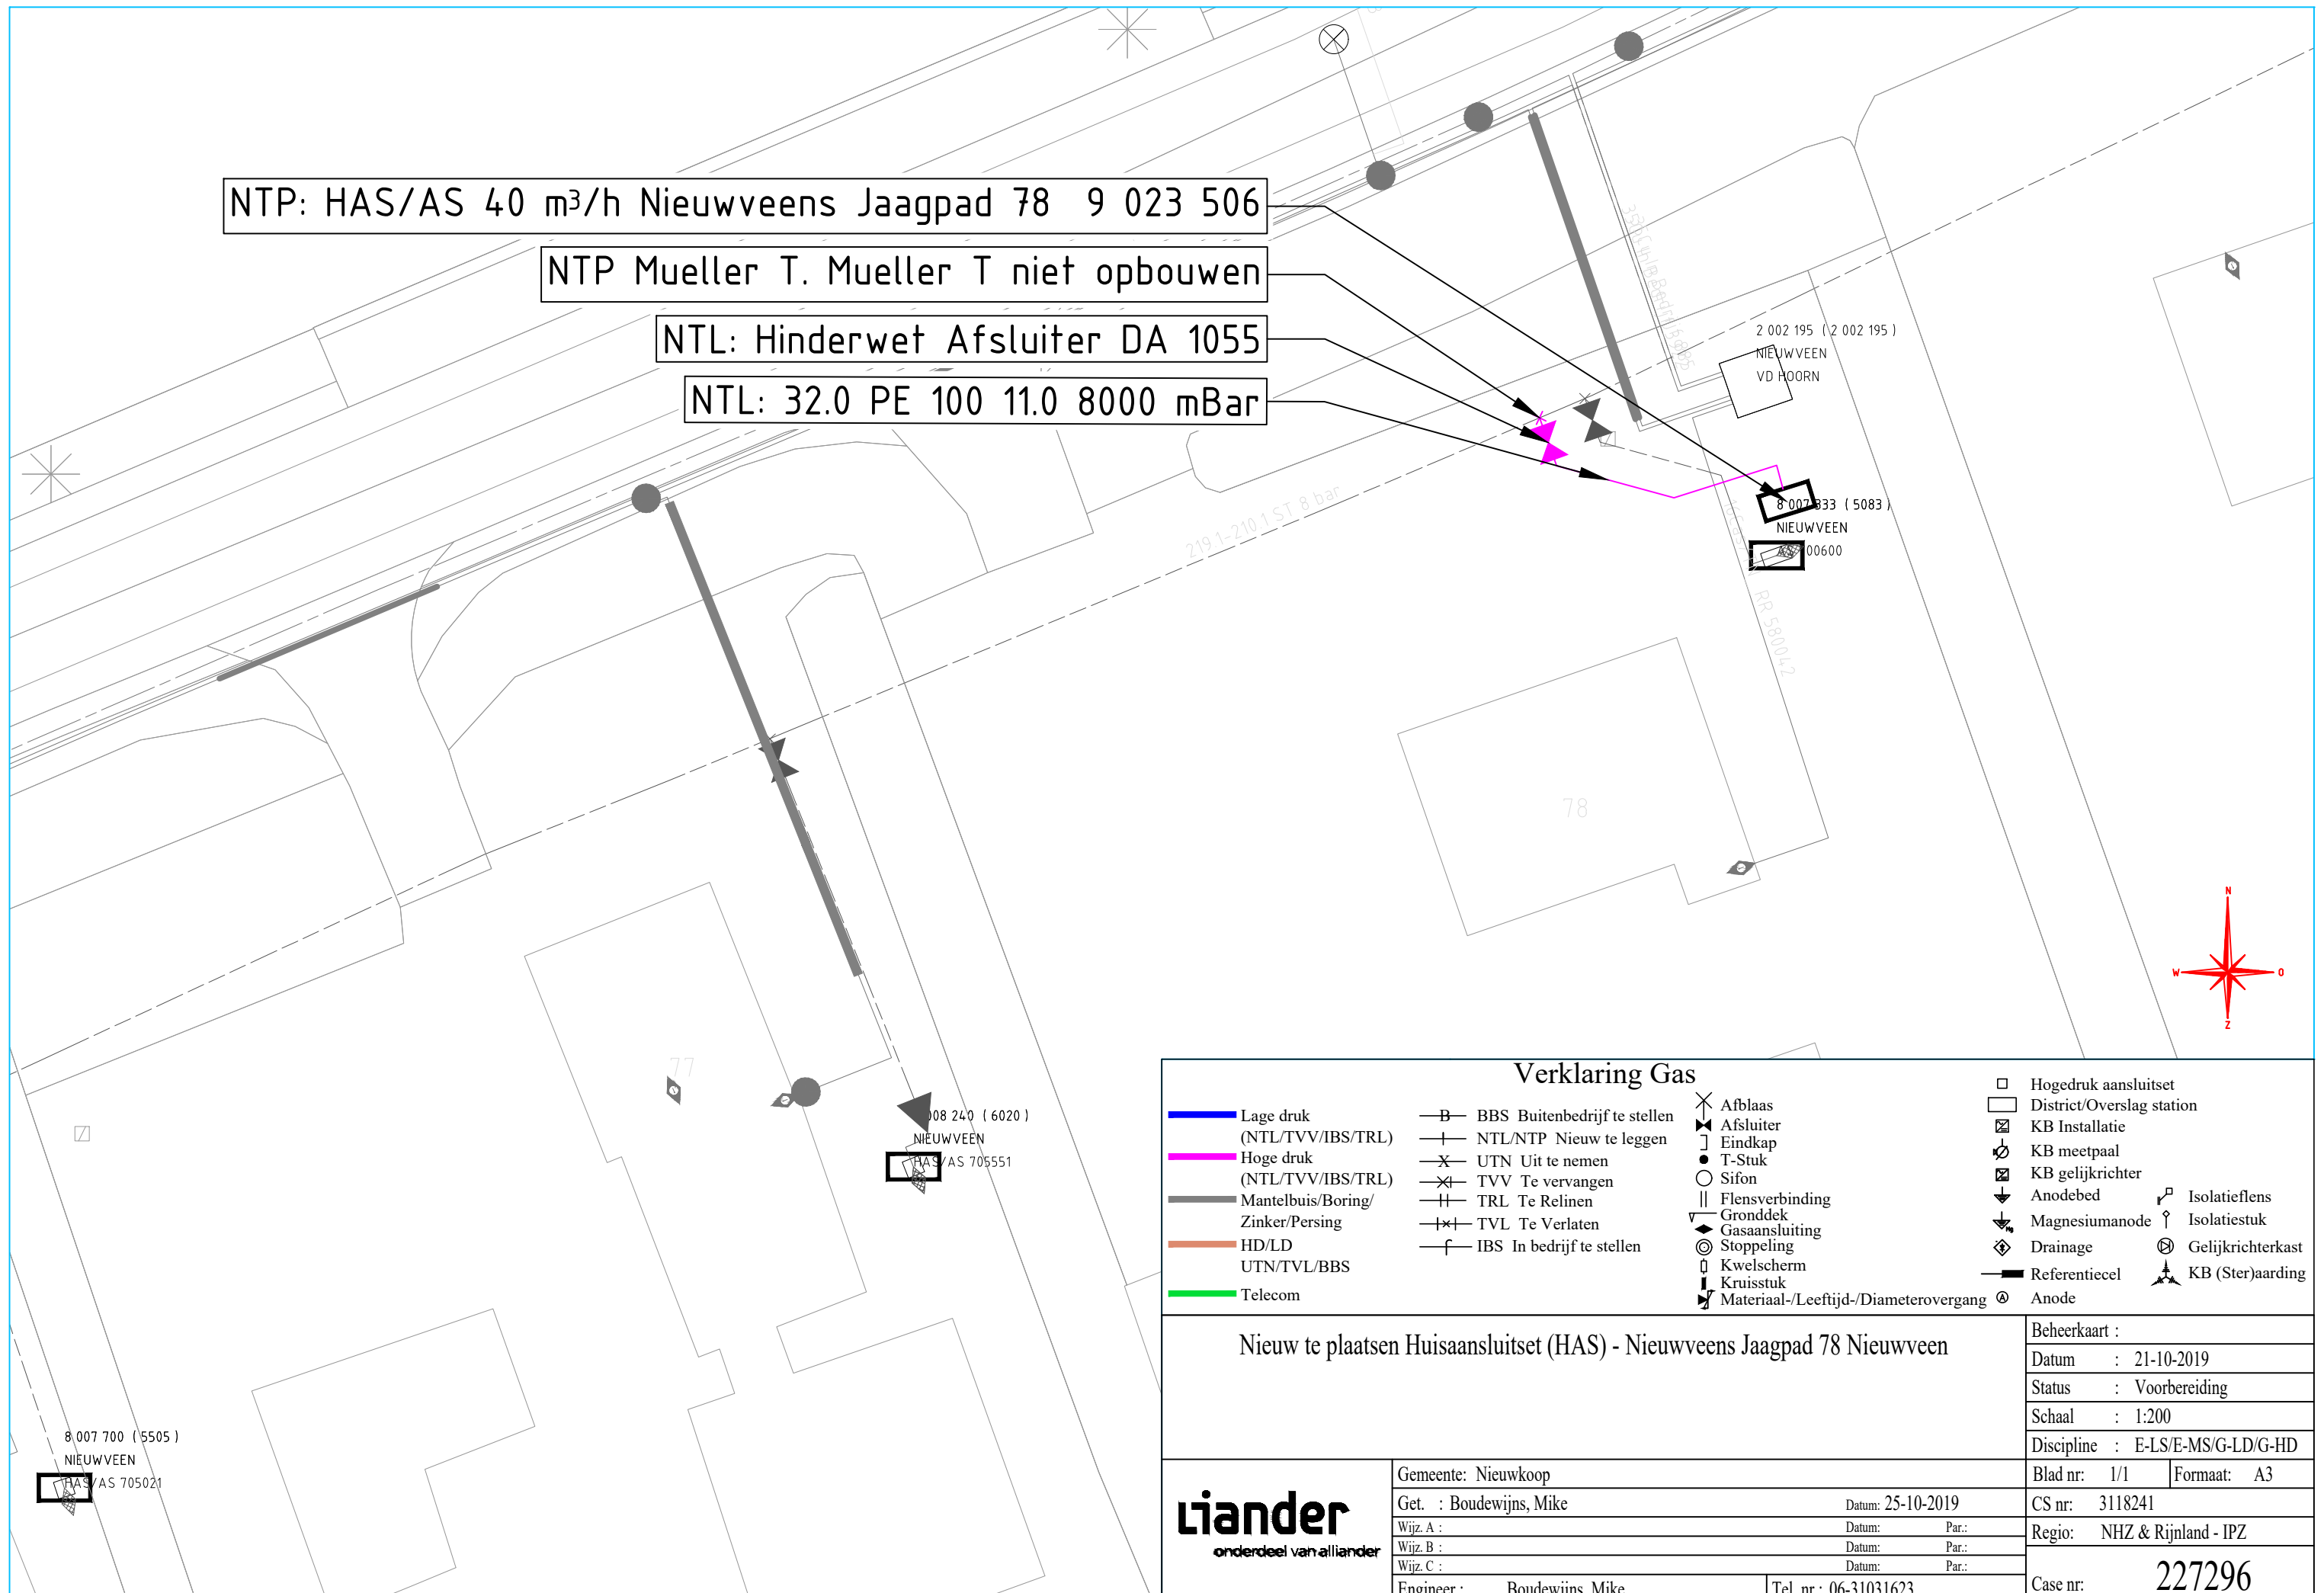

Verklaring Gas

Lage druk (NTL/TVV/IBS/TRL)	BBS Buitenbedrijf te stellen	Afbloes	Hogedruk aansluitset
Hoge druk (NTL/TVV/IBS/TRL)	NTL/NTP Nieuw te leggen	Afsluiters	District/Overslag station
Mantelbuis/Boring/Zinker/Persing	UTN Uit te nemen	Eindkap	KB Installatie
HD/LD	TVV Te vervangen	T-Stuk	KB meetpaal
Telecom	TRL Te Relinen	Sifon	KB gelijkrichter
	TVL Te Verlaten	Flensverbinding	Anodebed
	IBS In bedrijf te stellen	Gronddek	Magnesiumanode
		Gasaansluiting	Isolatieflens
		Stoppeling	Isolatiestuk
		Kwelscherm	Gelijkrichterkast
		Kruisstuk	Referentiecel
		Materiaal-/Leeftijd-/Diameterovergang	Anode

Nieuw te plaatsen Huisaansluitset (HAS) - Nieuwveens Jaagpad 78 Nieuwveen

Beheerkaart :	
Datum :	21-10-2019
Status :	Voorbereiding
Schaal :	1:200
Discipline :	E-LS/E-MS/G-LD/G-HD



Gemeente: Nieuwkoop	Datum: 25-10-2019
Get. : Boudewijns, Mike	Par.:
Wijz. A :	Datum: Par.:
Wijz. B :	Datum: Par.:
Wijz. C :	Datum: Par.:
Engineer : Boudewijns, Mike	Tel. nr : 06-31031623

Blad nr: 1/1	Formaat: A3
CS nr: 3118241	Regio: NHZ & Rijnland - IPZ
Case nr: 227296	

8 007 700 (5505)
NIEUWVEEN
HAS/AS 705021

008 240 (6020)
NIEUWVEEN
HAS/AS 705551

2 002 195 (2 002 195)
NIEUWVEEN
VD HOORN

8 007 333 (5083)
NIEUWVEEN
AS 00600

219.1-210.1 ST 8 bar

RR 5800.72

78

77