Bebordingsplan uitbreiding tonnagebeperking en vrachtwagenverbod omgeving Kromme Nieuwegracht

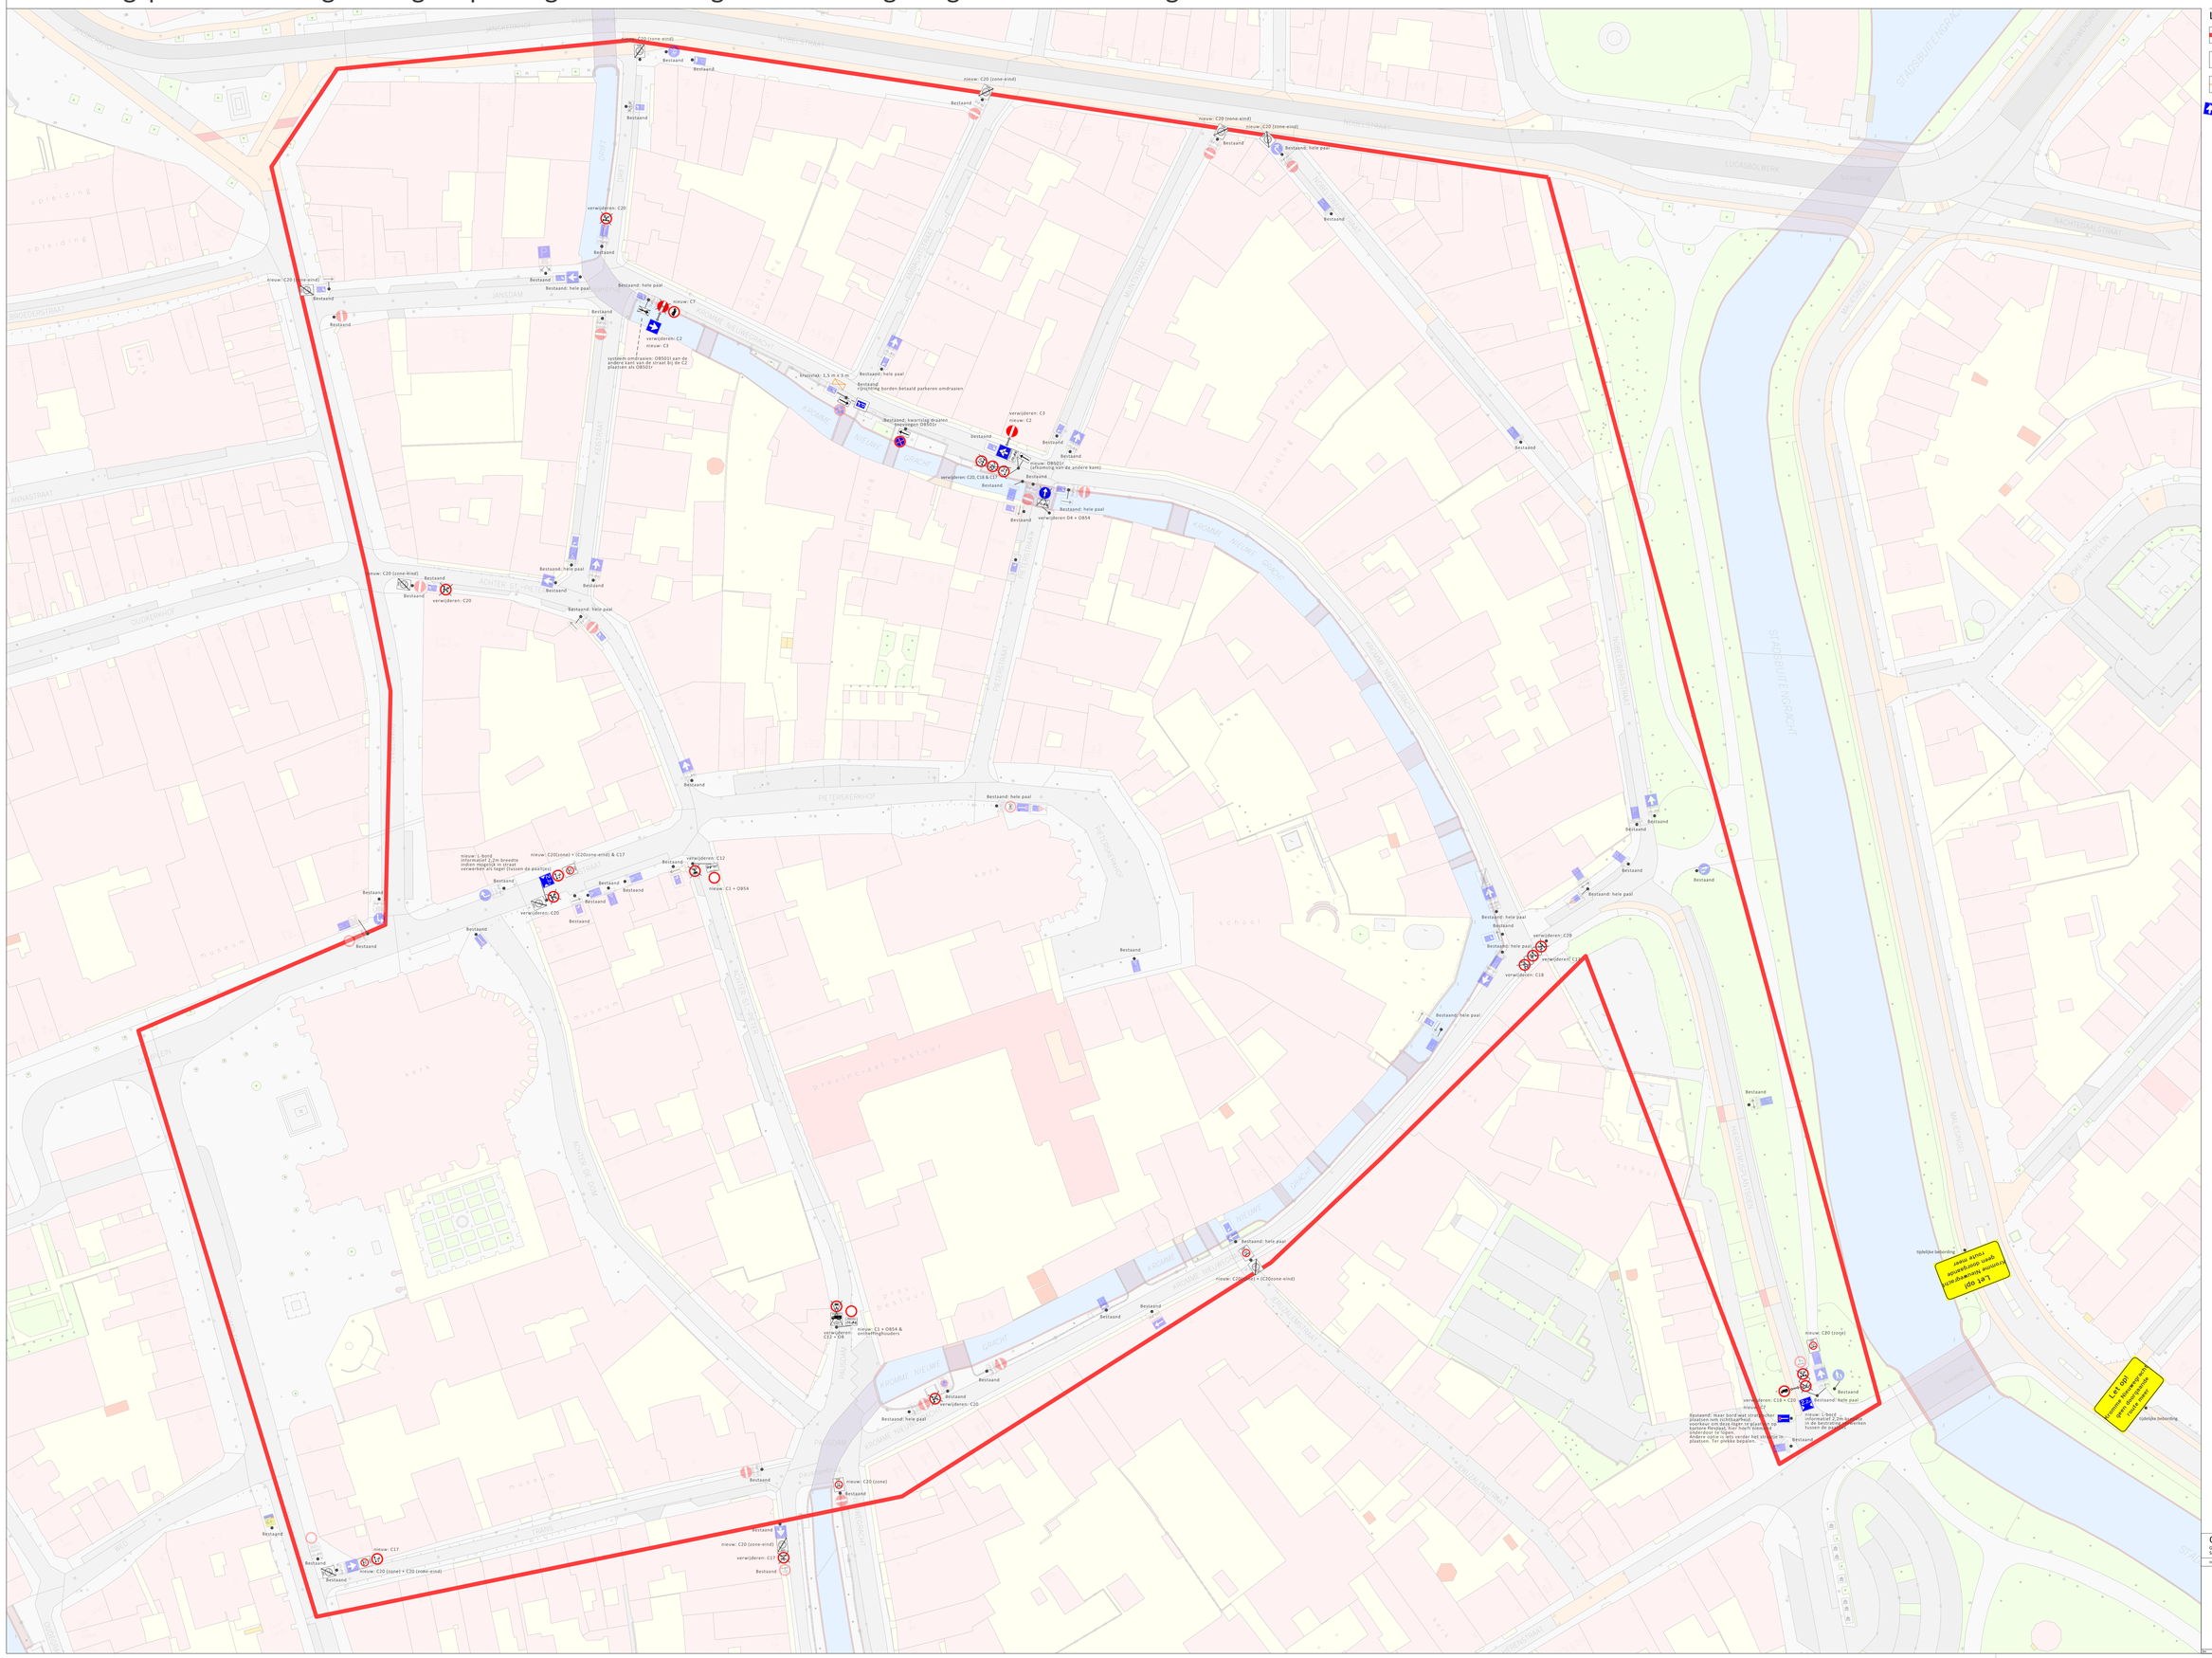

LEGENDA

- plangrens
- symbool voor vervangen door
- nieuwe markering
- RVV borden (een deel)
- 2 x waarschuwingsborden plaatsen voor 3 maanden

Let op!
Kromme Nieuwegracht
geen doorgaande
route meer

Ontwikkelorganisatie Ruimte

Gilde Ruimtelijke kwaliteit en duurzaamheid
Subgilde Mobiliteit

Gemeente Utrecht

Stadsplateau 1 Postbus 8800 3503 RV Utrecht Telefoon 030 - 28 623 76

4.	02-12-19	JS	solaat coneborden aangebracht
3.	11-10-19	JS	inlakte kleine aanpassingen
2.	22-10-19	JS	Aanpassingen nav overleg
1.	10-10-19	JS	ontwerp
Wij:	Datum:	Getek.	Aard der wijziging

Definitief

Datum: 2 december 2019 Akkoord: dd-mm-jjjj

Ontwerper: J. Smeets
Schaal: 1:500
Format: A0
Datum: 25 oktober 2019
Bestandsnaam:

N