


GEBIED A
SCHAAL 1:200

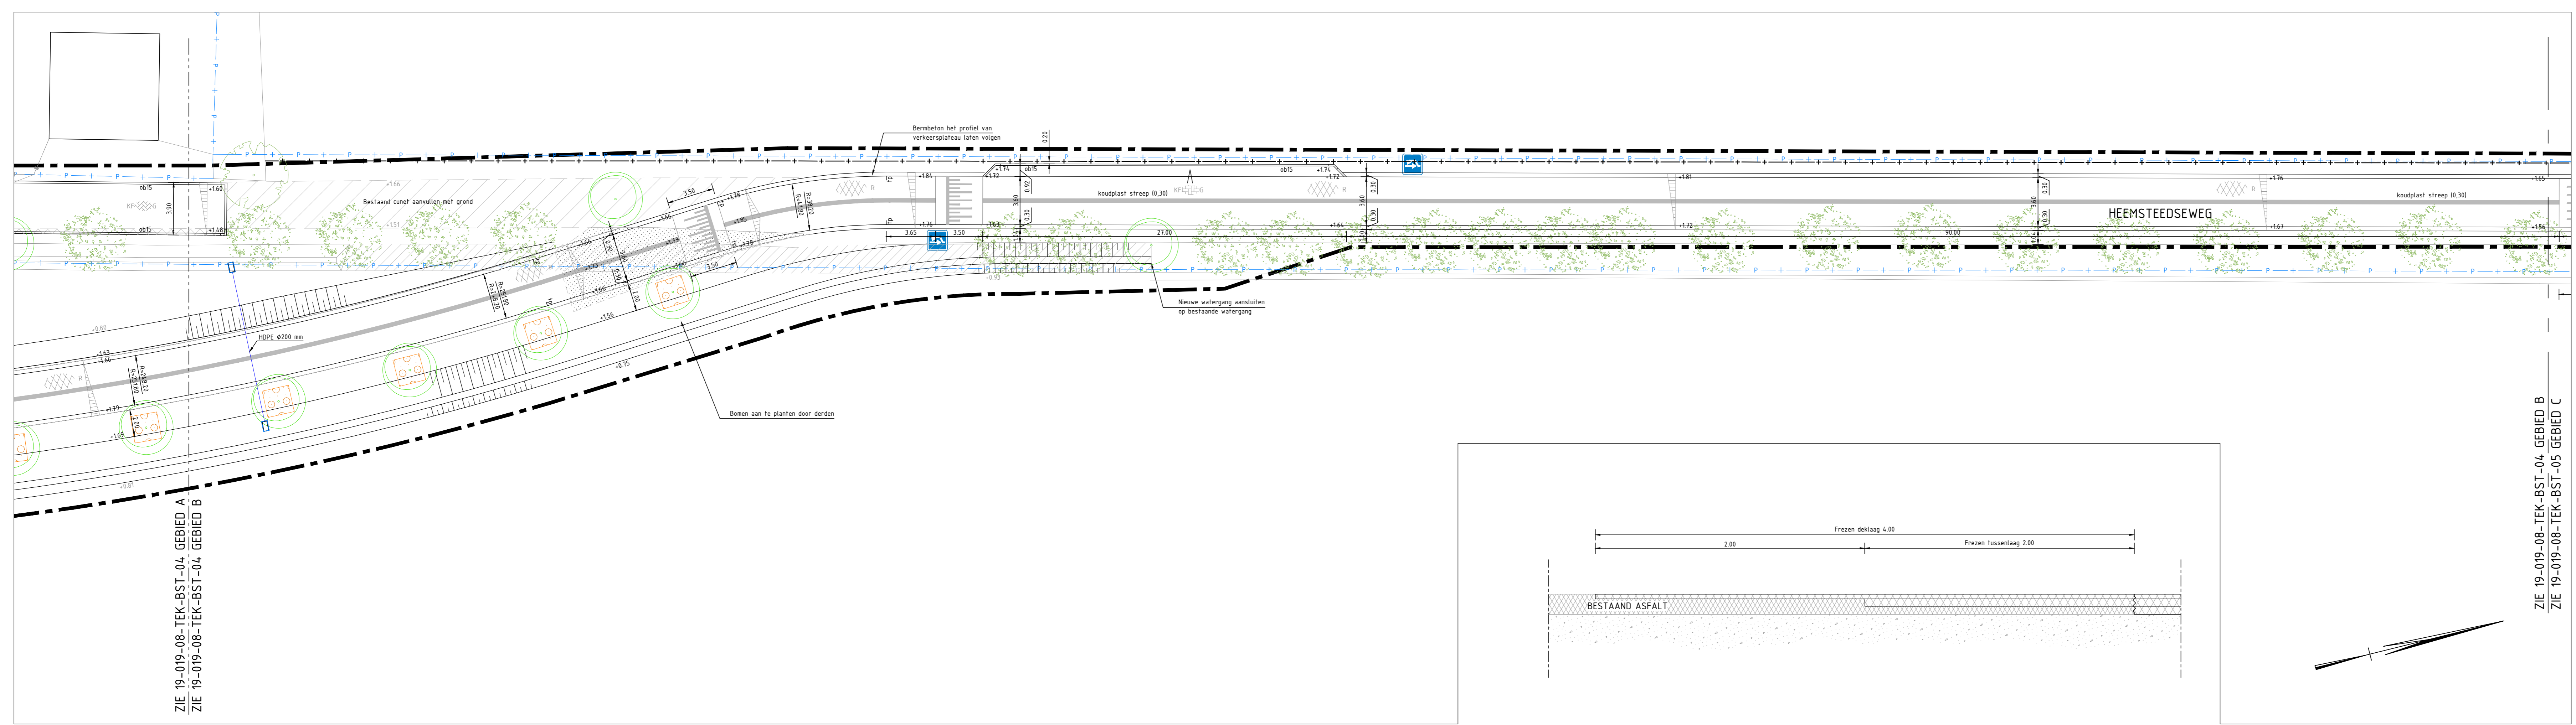

GEBIED B
SCHAAL 1:200

DETAIL A - TRAPPREES BR. 4,00 M. (DWARSSNAAD)
SCHAAL 1:20

- ### LEGENDA
- Werksgrens
 - Perceelgrens
 - Bestand cunet aanvullen met grond
 - Ontgraven nieuw cunet
 - Gedempte sloot
 - Grondverbetering d.m.v. 'wig' (0-100m) zand
 - Boomgat verbetering
 - Gefragte aansluiting nieuw met bestaand asfalt
 - Gezaagd asfalt
 - Nieuwe hoogtes
 - Aanbrengen opsluitband 100x200 mm
 - Aanbrengen opsluitband 150x250 mm
 - Aanbrengen betonsraafstegen 300x300x50 mm
 - Aanbrengen betonsraafstenen, k1, 100 mm dik
 - Aanbrengen elzeboogband kleur grijs
 - Aanbrengen asfalt kleur rood
 - Aanbrengen asfalt kleur zwart
 - Aanbrengen kunststof grasbetontegels
 - Aanbrengen afstroombak
 - Aanbrengen asmartering van koudplaat (reflecterend), dik 3 mm
 - Bestaande bomen
 - Te planten bomen door derden



MATEN IN METERS TENZI ANDERS VERMELD
HOOGTEPATEN IN METERS TENZI OPZICHT VAN N.A.P.
MATERIALEN IN MILLIMETERS TENZI ANDERS VERMELD

Verste	Datum	Omschrijving	Ontwaker	Paraf	Getekend	Paraf
4.0	03-12-2019	Wijziging bebodding/markering	E. van Rossum	B. Nienhuis		
3.0	22-11-2019	Diverse wijzigingen	E. van Rossum	B. Nienhuis		
2.0	25-10-2019	Extra te plaatsen bomen	A. Paans	B. Nienhuis		
1.0	18-10-2019	Baastekening	A. Paans	B. Nienhuis		

Project: FIETSSTRAAT HEEMSTEEDSEWEG EN KOPPELDIJK
Onderdeel: NIEUWE SITUATIE

Datum: 03-12-2019	Formaat: A0	Schaal: 1:200	Getekend: E. van Rossum	Par: B. Nienhuis	Par:
Taken: BESTEK	Tekening: CONCEPT	Verste: 4.0	Tekeningnummer: 19-019-08-TEK-BST-04		

Ontwikkeld door: Gemeente Houten, Oude Rijn 3995 DW
Maas & Nienhuis
Contactpersoon: De heer E. Muis
Telefoonnummer: 030 651 92 200