

ZIE 19-019-08-TEK-BST-04 GEBIED B
ZIE 19-019-08-TEK-BST-05 GEBIED C

ZIE 19-019-08-TEK-BST-05 GEBIED C
ZIE 19-019-08-TEK-BST-05 GEBIED D

GEBIED C
SCHAAL 1:200




Hoogte bestand	-1.67	-1.53	-1.13	-1.33	-0.62	-0.71	-1.13
Afstand bestand	-2.09	0.00	+3.75	+4.68	+5.51	+6.08	+6.84

Hoogte bestand	-1.24	-1.24	-1.24	-1.24	-1.23	+0.96	+0.12	+0.13	+0.35
Afstand bestand	0.00	0.91	1.36	2.85	6.31	7.61	8.44	9.02	9.24

DOORSNEDE B-B
SCHAAL 1:50

DOORSNEDE C-C
SCHAAL 1:50

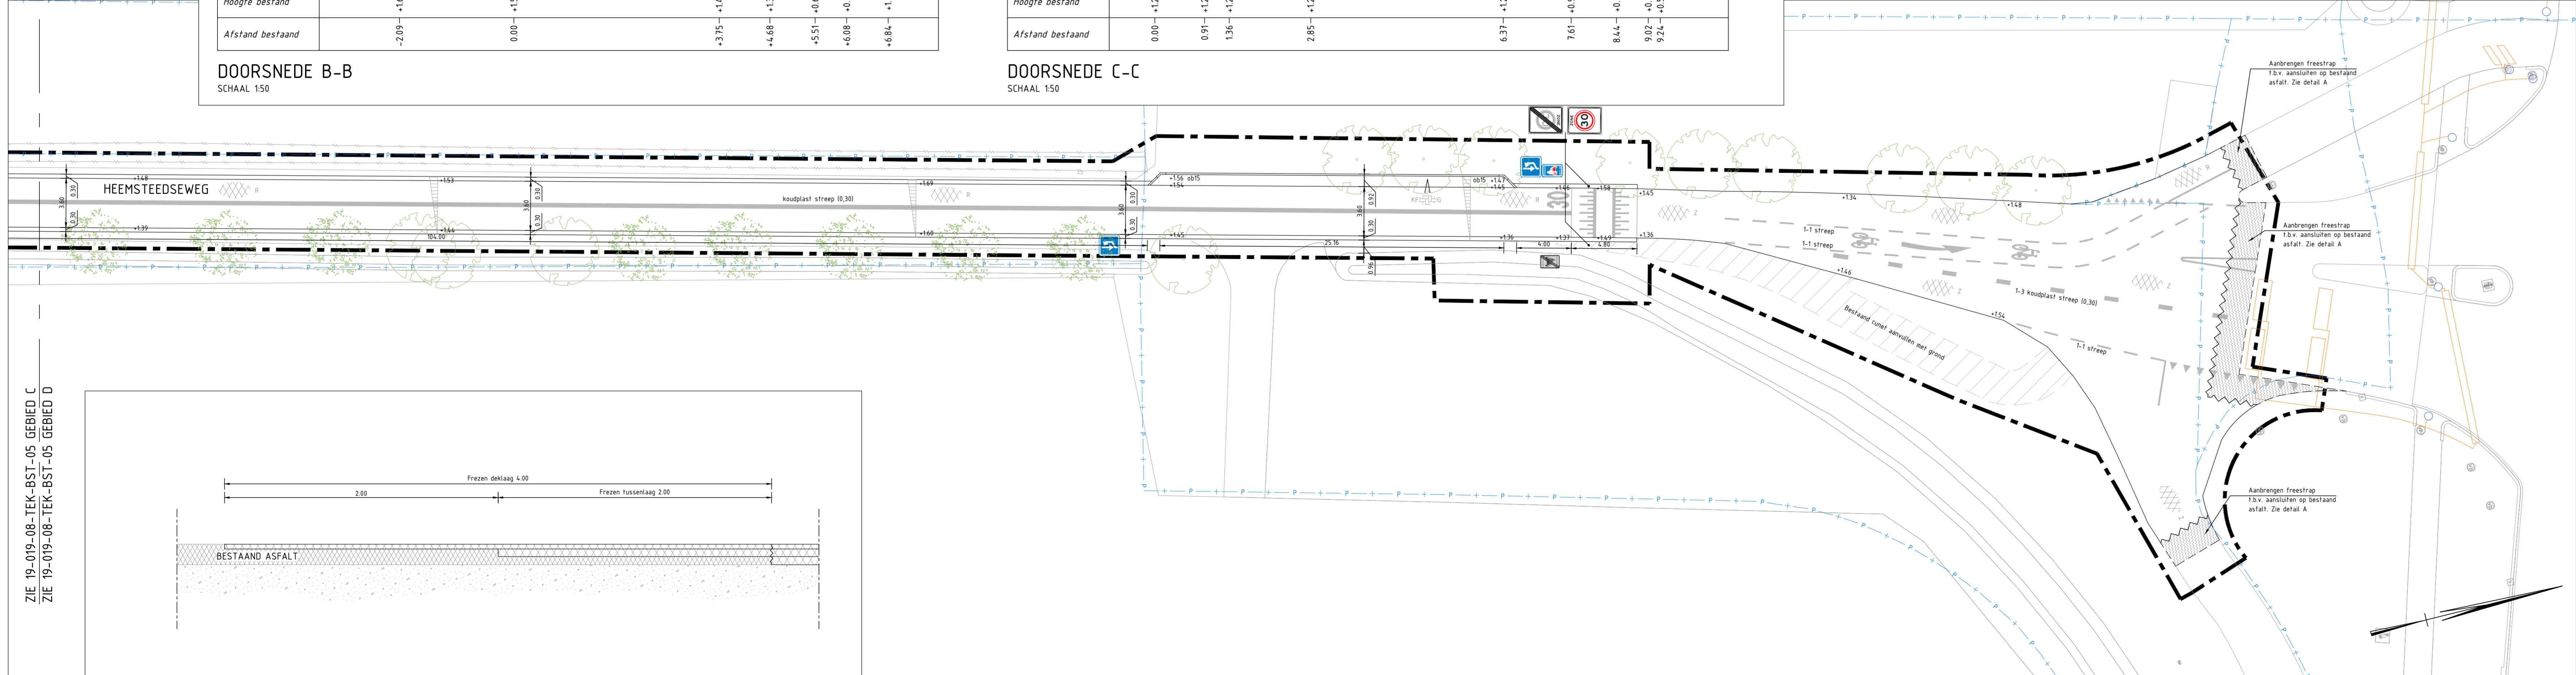


ZIE 19-019-08-TEK-BST-05 GEBIED C
ZIE 19-019-08-TEK-BST-05 GEBIED D

GEBIED D
SCHAAL 1:200

DETAIL A - TRAPFREES BR. 4,00 M. (DWARSNAAD)
SCHAAL 1:20

- ### LEGENDA
- Werkgrens
 - Perceelgrens
 - Bestaand cunet aanvullen met grond
 - Ontgraven nieuw cunet
 - Gedempte sloot
 - Grondverbetering d.m.v. 'wig' (0-100cm) zand
 - Boomgat verbetering
 - Getrapte aanstuiting nieuw met bestaand asfalt
 - Gezaagd asfalt
 - Nieuwe hoogtes
 - Aanbrengen opsluitband 100x200 mm
 - Aanbrengen opsluitband 150x250 mm
 - Aanbrengen betontegels 300x300x50 mm
 - Aanbrengen betonstraatstenen, kf, 100 mm dik keperverband kleur grijs
 - Aanbrengen betonstraatstenen, kf, 100 mm dik elleboogverband kleur grijs
 - Aanbrengen asfalt kleur rood
 - Aanbrengen asfalt kleur zwart
 - Aanbrengen kunststof grasbetontegels
 - Aanbrengen uitstroombak
 - Aanbrengen asmarkering van koudplaat (reflecterend), dik 3 mm
 - Bestaande bomen
 - Te planten bomen door derden

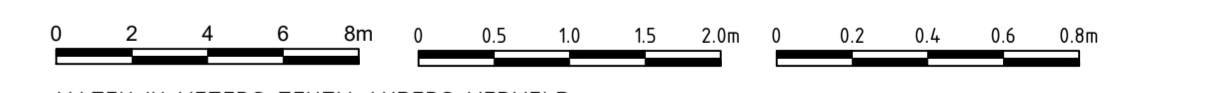

MATEN IN METERS TENZIJ ANDERS VERMELD
HOOGTEMATEN IN METERS TENZIJ ANDERS VERMELD
MATERIALEN IN MILLIMETERS TENZIJ ANDERS VERMELD

Versie	Datum	Omschrijving	Getekend	Paraf	Gezien	Paraf
3.0	22-11-2019	Diverse wijzigingen	E. van Rossum		B. Nienhuis	
2.0	25-10-2019	Extra te kappen bomen	A. Paans		B. Nienhuis	
1.0	18-10-2019	Basisstekening	A. Paans		B. Nienhuis	

Project: FIETSSTRAAT HEEMSTEEDSEWEG EN KOPPELDIJK
Onderdeel: NIEUWE SITUATIE
Datum: 22-11-2019
Formaat: A0
Schaal: 1:200
Getekend: E. van Rossum
Par: B. Nienhuis
Fase: BESTEK
Status: CONCEPT
Versie: 3.0
Tekeningnummer: 19-019-08-TEK-BST-05