




DOORSNEDE D-D  
SCHAAL 1:50

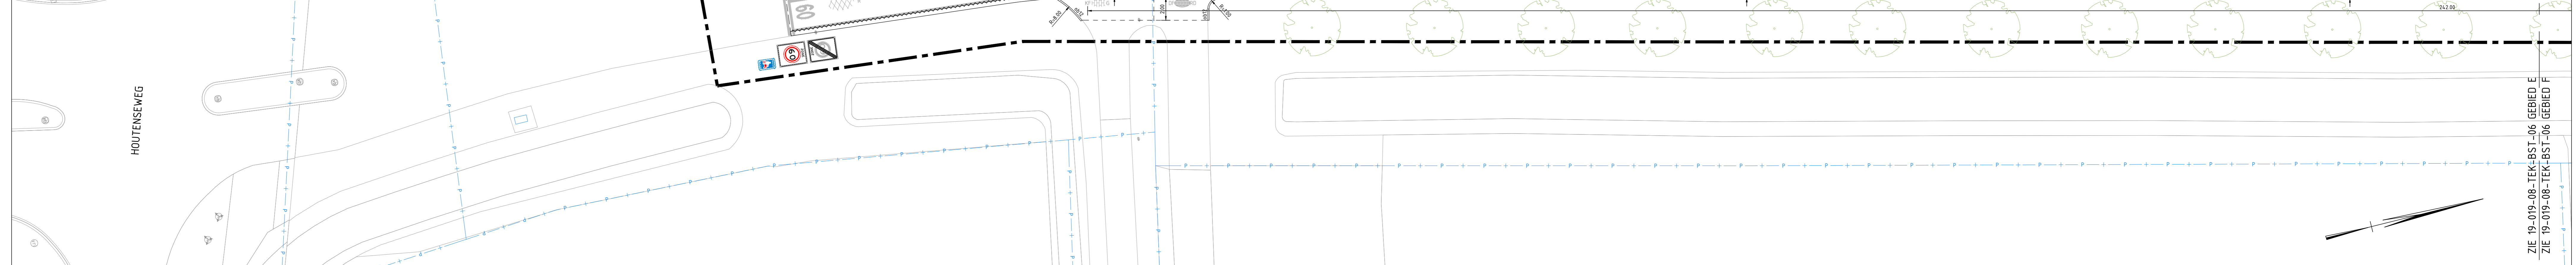

GBIED E  
SCHAAL 1:200

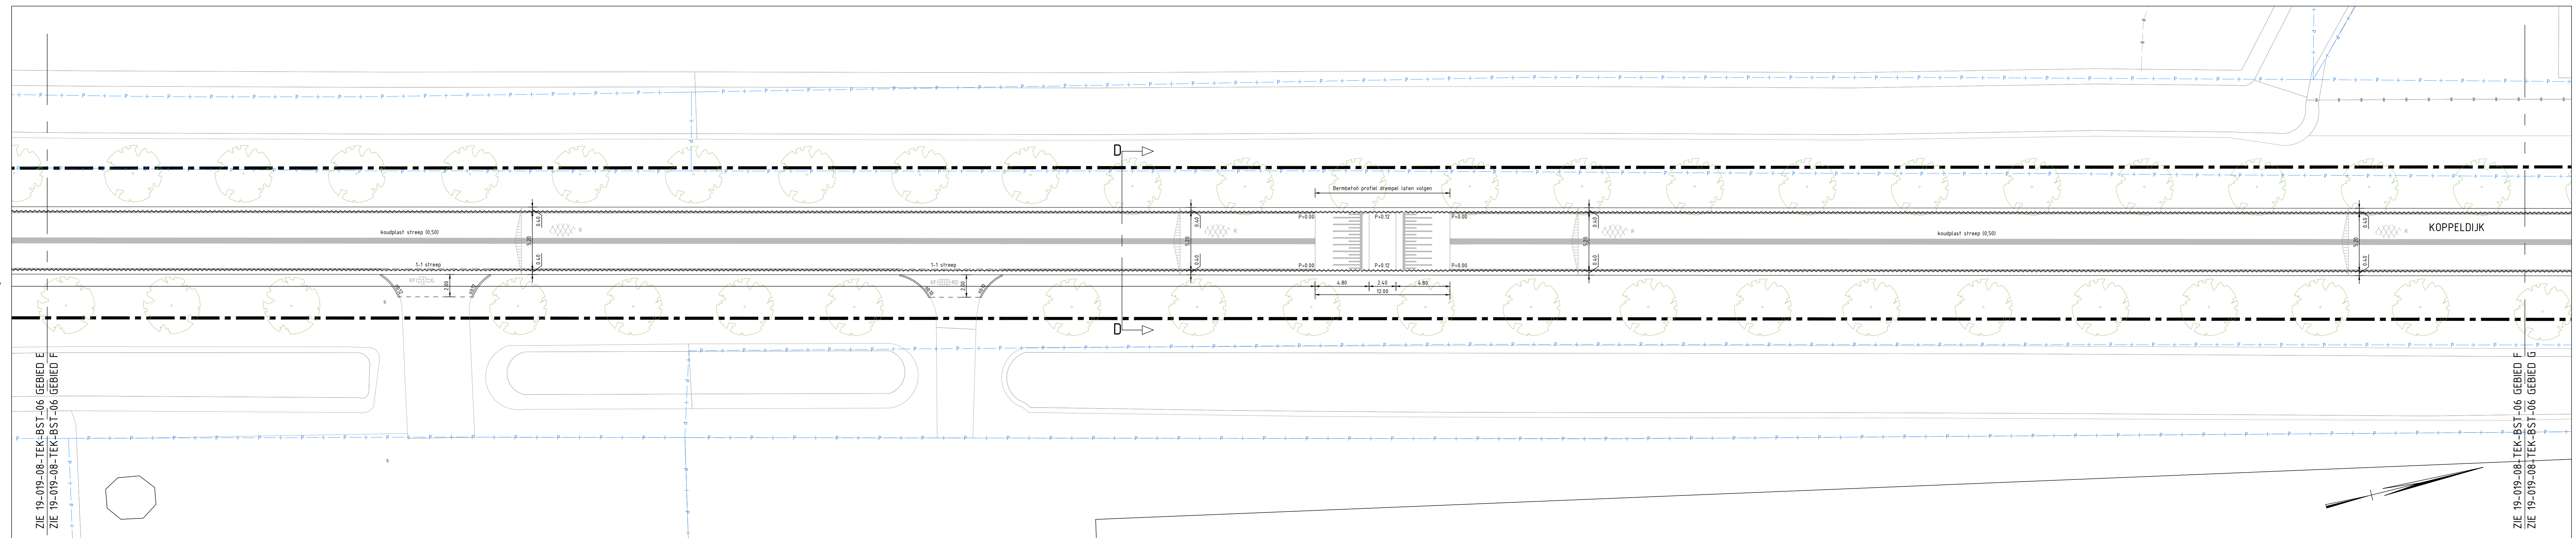

GBIED F  
SCHAAL 1:200

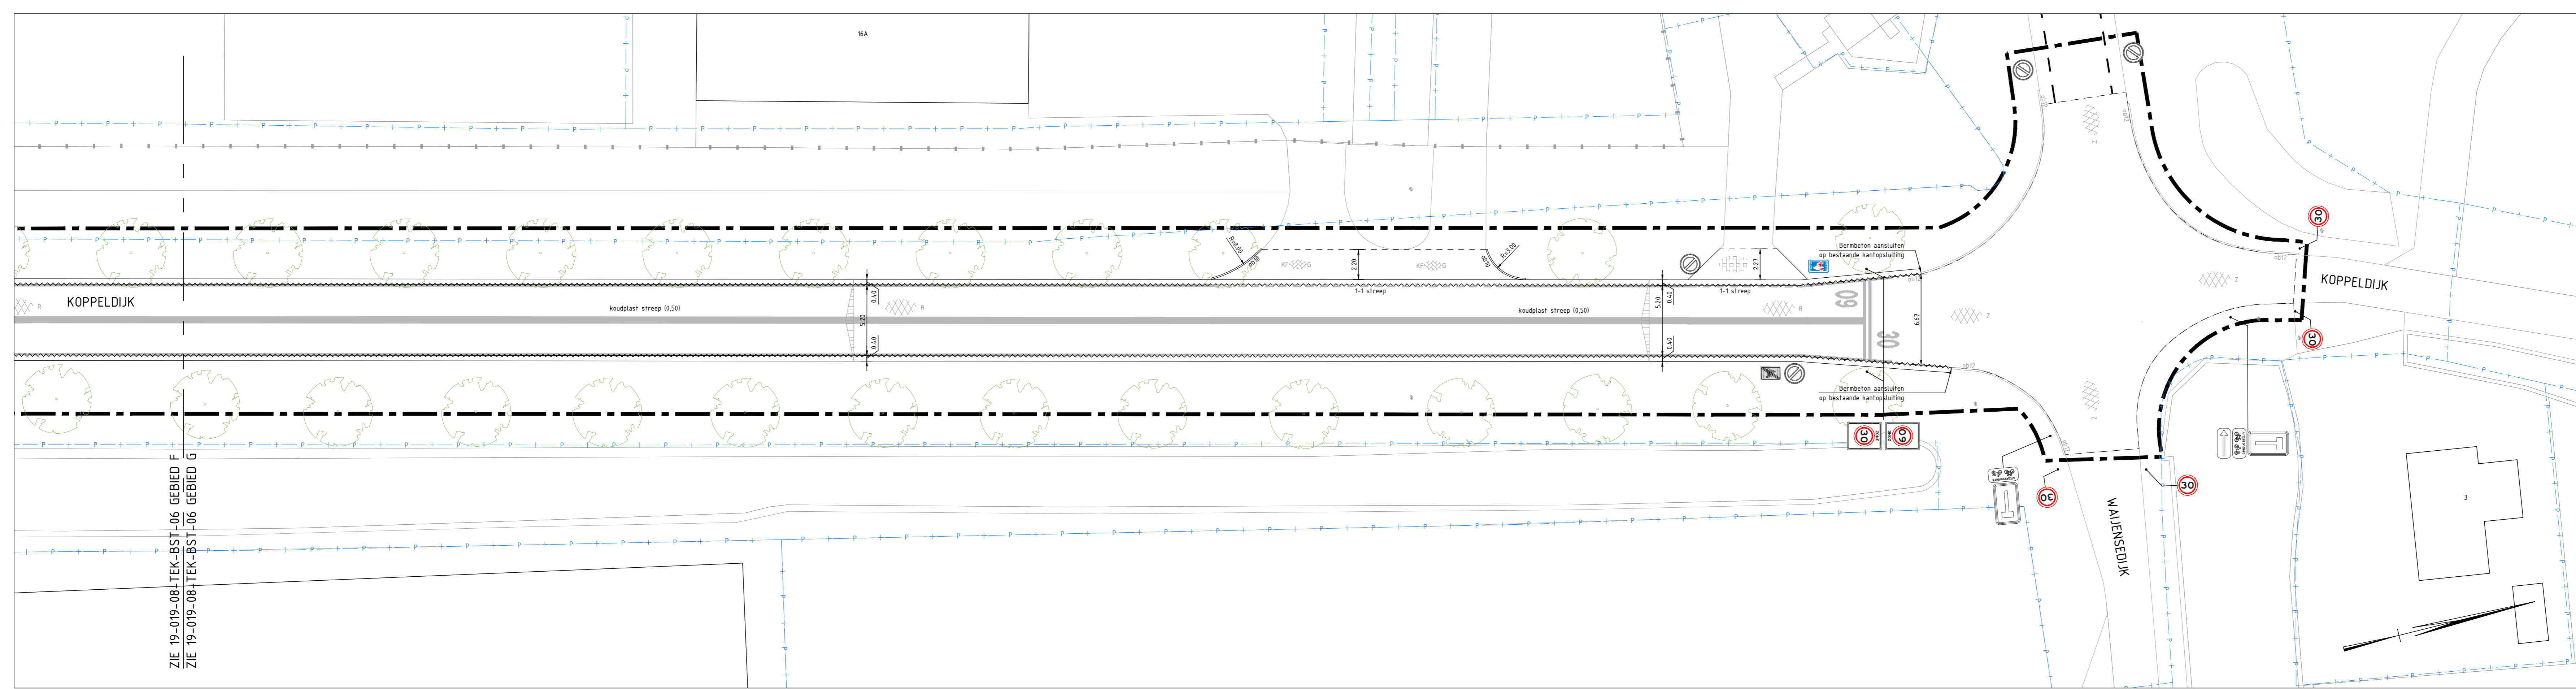

GBIED G  
SCHAAL 1:200

- LEGENDA**
- Werkgrens
  - Perceelgrens
  - Gezaagd asfalt
  - Aanbrengen opsulband 100x200 mm
  - Aanbrengen opsulband 120x250 mm
  - Aanbrengen straatbaksteen, kf halfsteensverband kleur rood
  - Aanbrengen straatbaksteen, kf halfsteensverband kleur rood
  - Aanbrengen betonstraatstenen, kf halfsteensverband kleur grijs
  - Aanbrengen betonstraatstenen, kf keperverband kleur grijs
  - Aanbrengen betonstraatstenen, kf elleboogverband kleur grijs
  - Aanbrengen asfalt kleur rood
  - Aanbrengen asfalt kleur zwart
  - Grasbetenstenen
  - Aanbrengen asmarkering 0,50 m breed van koudplaat (reflecterend), dik 3 mm
  - Bestaande bomen

MATEN IN METERS TENZIJ ANDERS VERMELD  
HOOGTEPUNTEN IN METERS TENZIJ ANDERS VERMELD  
MATERIALEN IN MILLIMETERS TENZIJ ANDERS VERMELD

4.0	03-12-2019	Wijziging bebodding/markering	E. van Rossum	B. Nienhuis
3.0	22-11-2019	Diverse wijzigingen	E. van Rossum	B. Nienhuis
2.0	25-10-2019	Extra te leggen bomen	A. Paans	B. Nienhuis
1.0	18-10-2019	Bouwtekening	A. Paans	B. Nienhuis
0.0			Ontoetst	Paraf

Project: FIETSSTRAAT HEEMSTEEDSEWEG EN KOPPELDIJK  
Onderdeel: NIEUWE SITUATIE

Datum:	03-12-2019	Tekening:	AD	Schaal:	1:200	Ontoetst:	E. van Rossum	Par:	B. Nienhuis	Par:	
Taken:	BESTEK	Tekening:	CONCEPT	Versie:	4.0	Tekeningnummer:	19-019-08-TEK-BST-06				

Opdrachtgever: Gemeente Houten  
Oudesteede 29  
3991 DW

Maas & Nienhuis  
ontwerpbureau

Contrafactnummer: De heer E. Maart  
Telefoonnummer: 030 651 200