


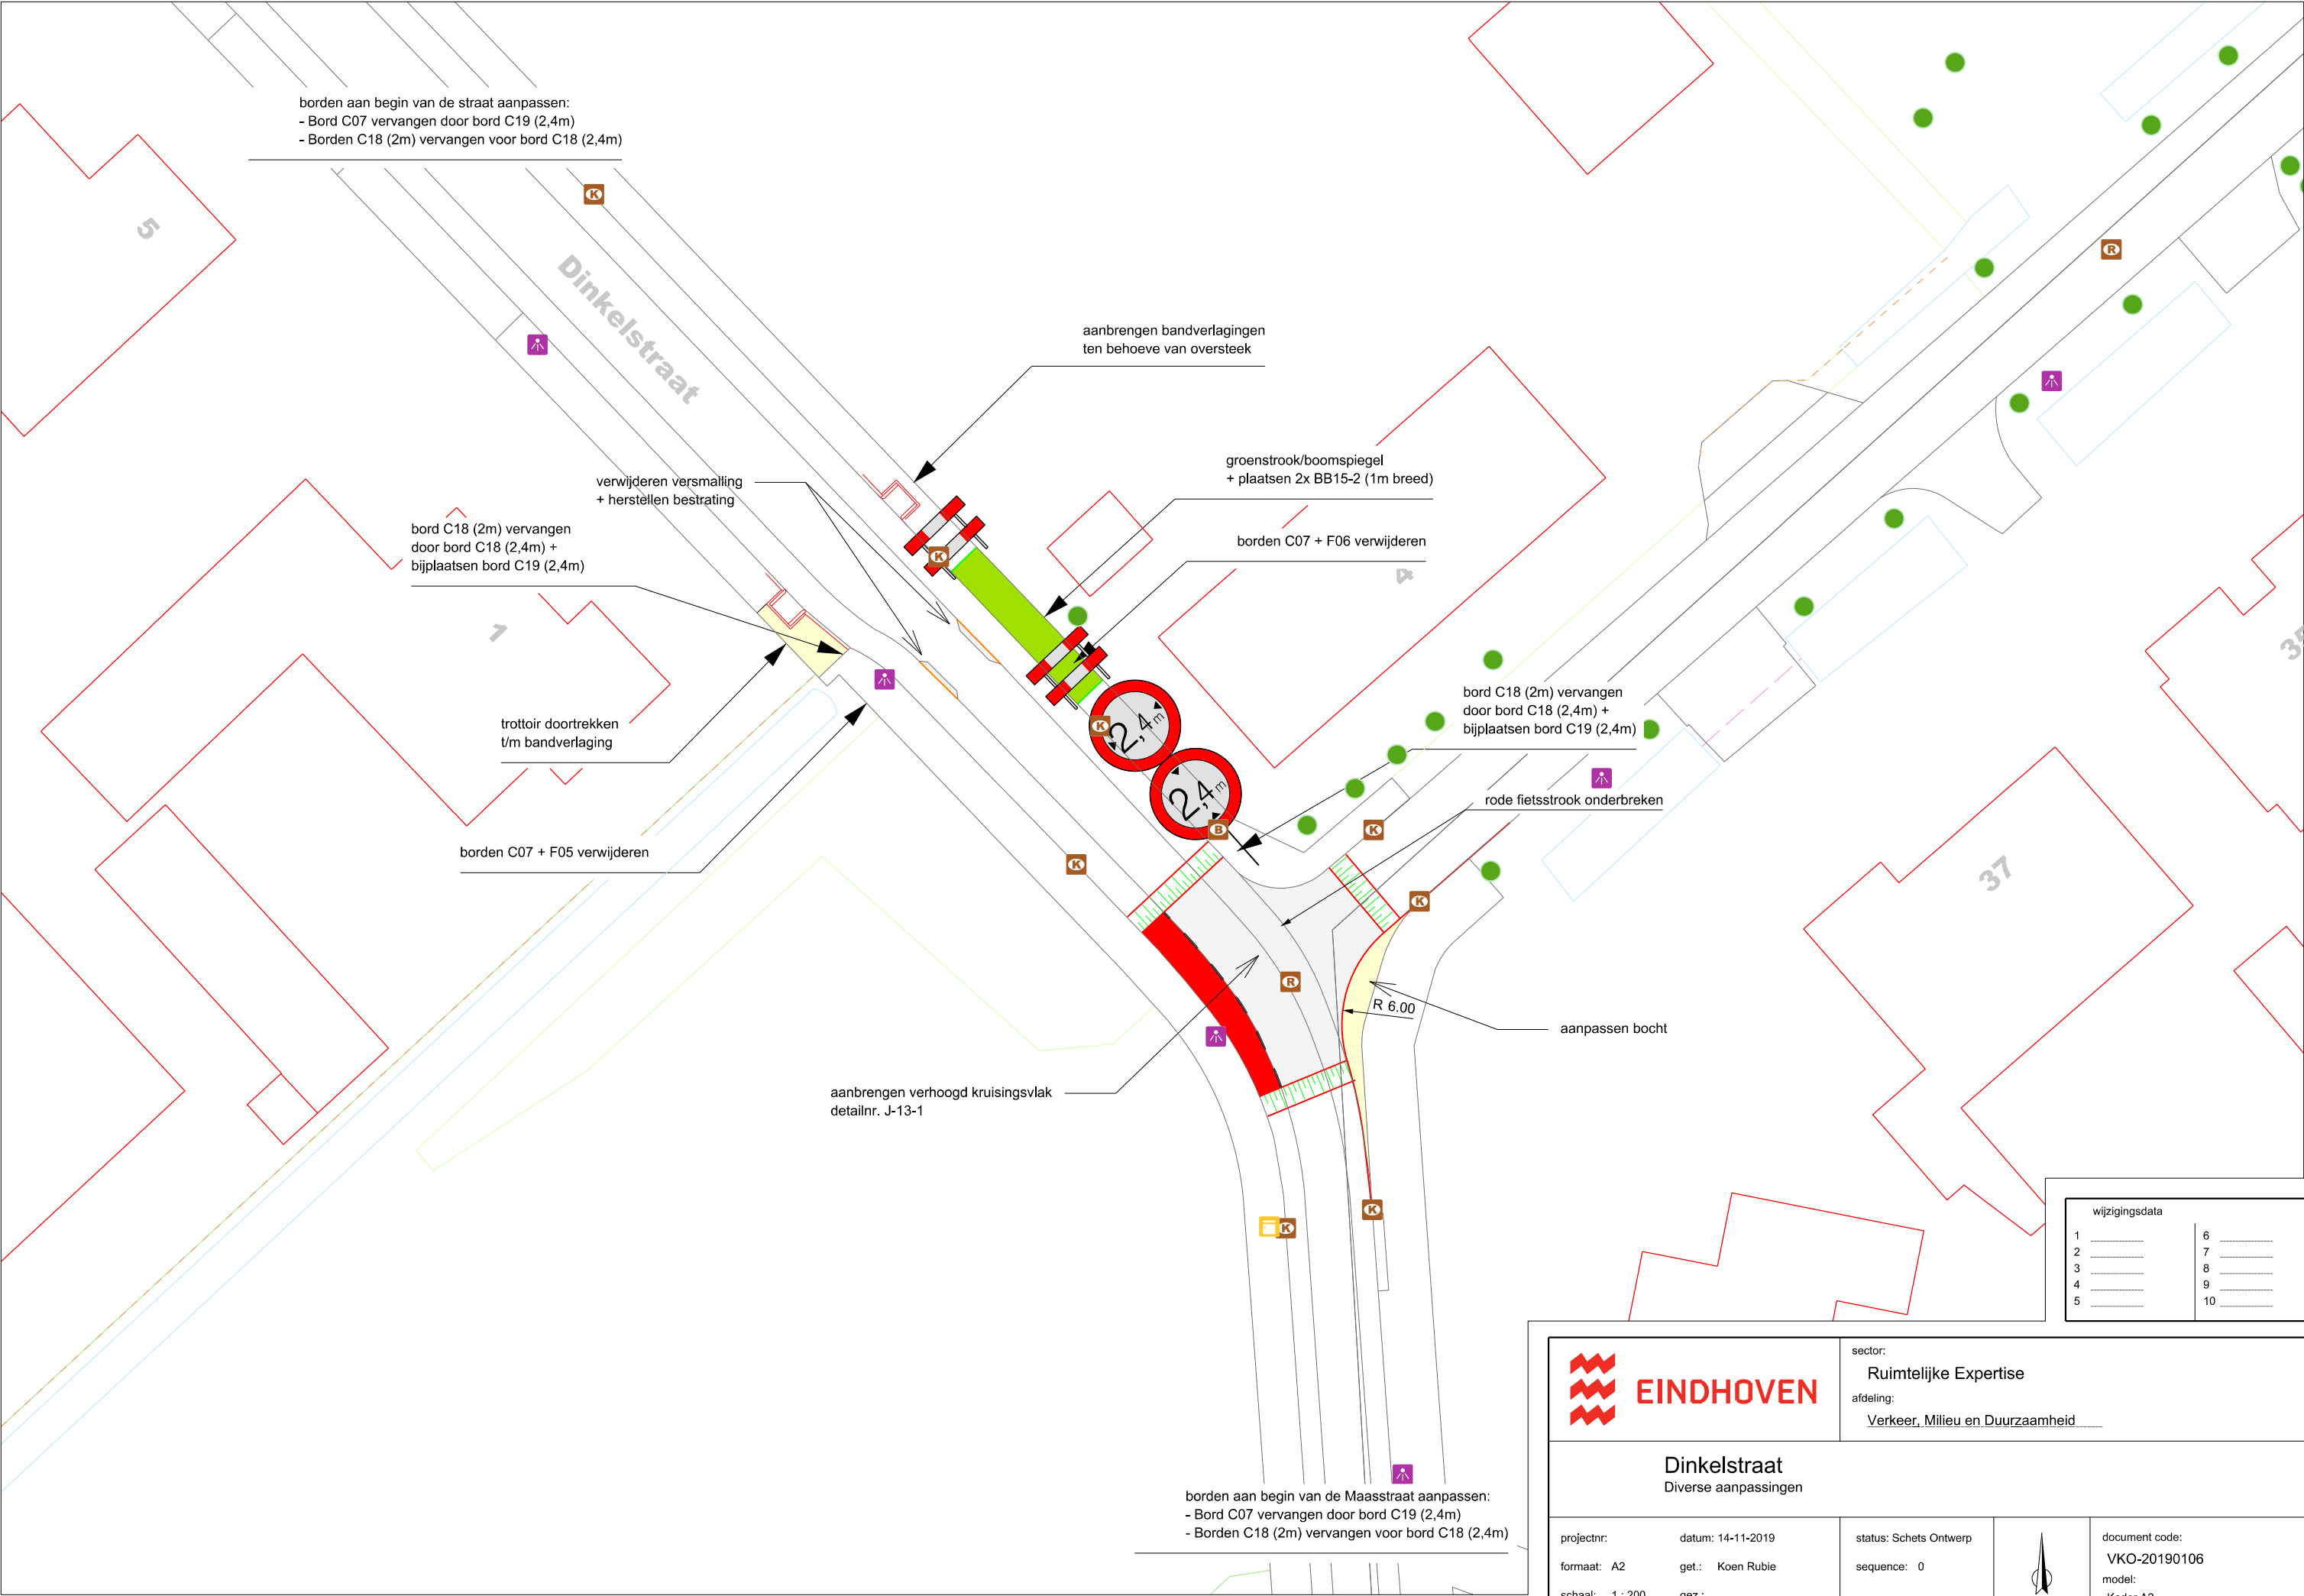

borden aan begin van de straat aanpassen:
- Bord C07 vervangen door bord C19 (2,4m)
- Borden C18 (2m) vervangen voor bord C18 (2,4m)

Dinkelstraat

aanbrengen bandverlagingsen
ten behoeve van oversteek

groenstrook/boomspegel
+ plaatsen 2x BB15-2 (1m breed)

borden C07 + F06 verwijderen

bord C18 (2m) vervangen
door bord C18 (2,4m) +
bijplaatsen bord C19 (2,4m)

trottoir doortrekken
t/m bandverlaging

borden C07 + F05 verwijderen

bord C18 (2m) vervangen
door bord C18 (2,4m) +
bijplaatsen bord C19 (2,4m)

rode fietsstrook onderbreken

aanpassen bocht

aanbrengen verhoogd kruisingsvlak
detailnr. J-13-1

borden aan begin van de Maasstraat aanpassen:
- Bord C07 vervangen door bord C19 (2,4m)
- Borden C18 (2m) vervangen voor bord C18 (2,4m)

wijzigingsdata	
1	6
2	7
3	8
4	9
5	10



sector:
Ruimtelijke Expertise
afdeling:
Verkeer, Milieu en Duurzaamheid

Dinkelstraat
Diverse aanpassingen

projectnr:
formaat: A2
schaal: 1 : 200

datum: 14-11-2019
get.: Koen Rubie
gez.:

status: Schets Ontwerp
sequence: 0



document code:
VKO-20190106
model:
Kader A2