



Grondwal op bestaand maaiveld

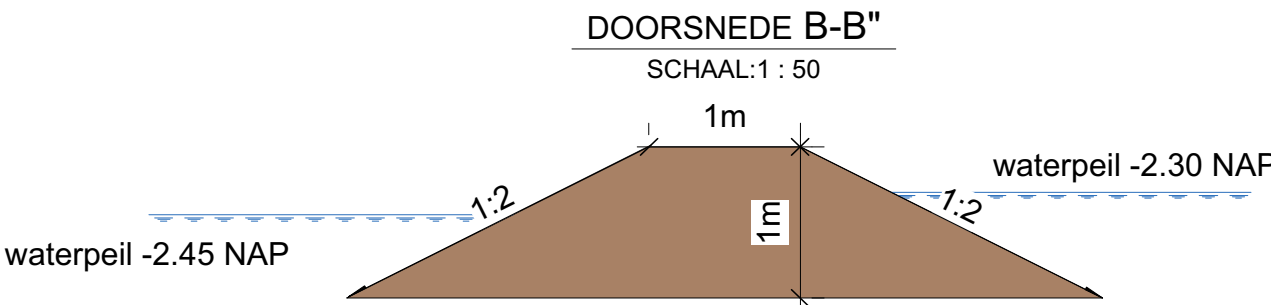

Peilscheiding m.b.v. grondwal in watergang

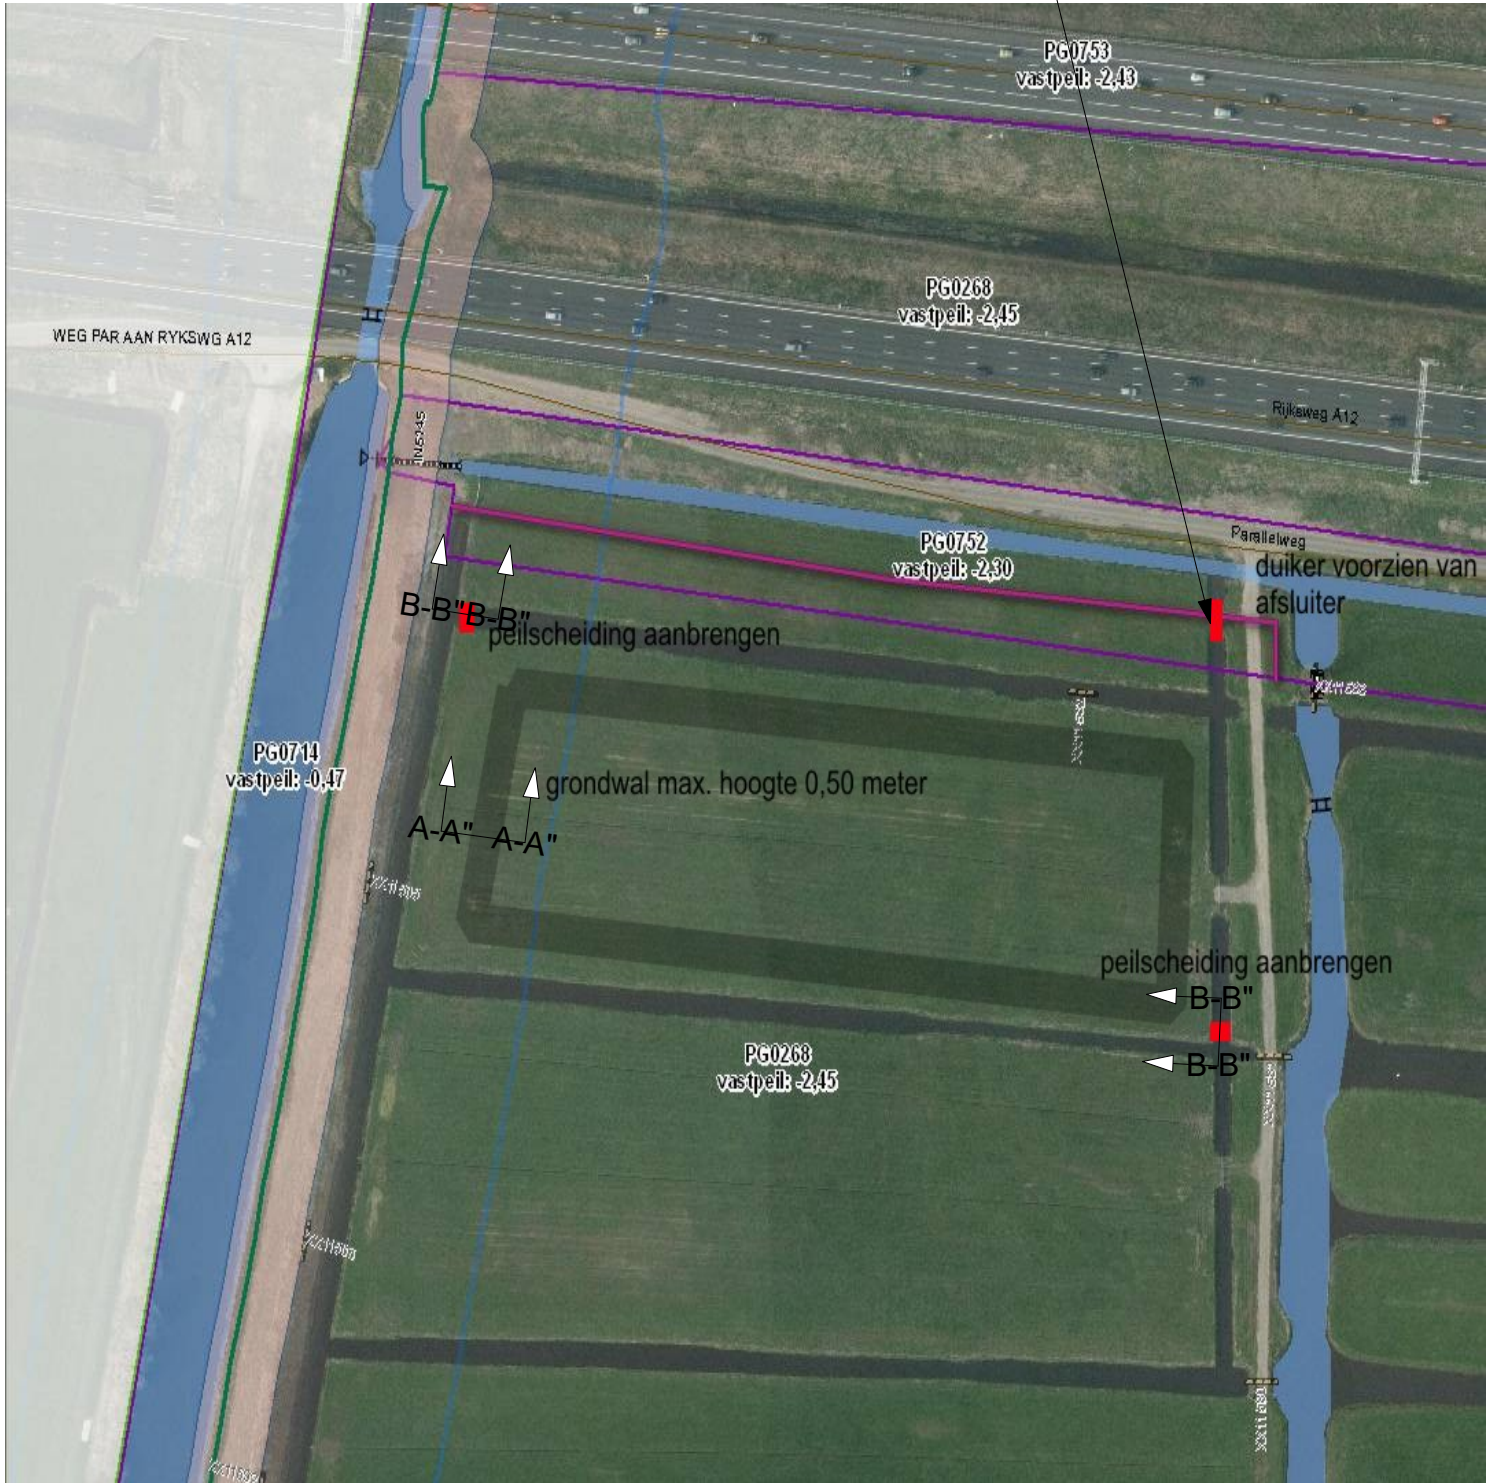

Titel		
Detailtekening		
Tekening nummer	Getekend door	Datum
16-051	Houtzager	12-08-2016
Bestandsnaam		
Detaildwarsdoorsneden		