


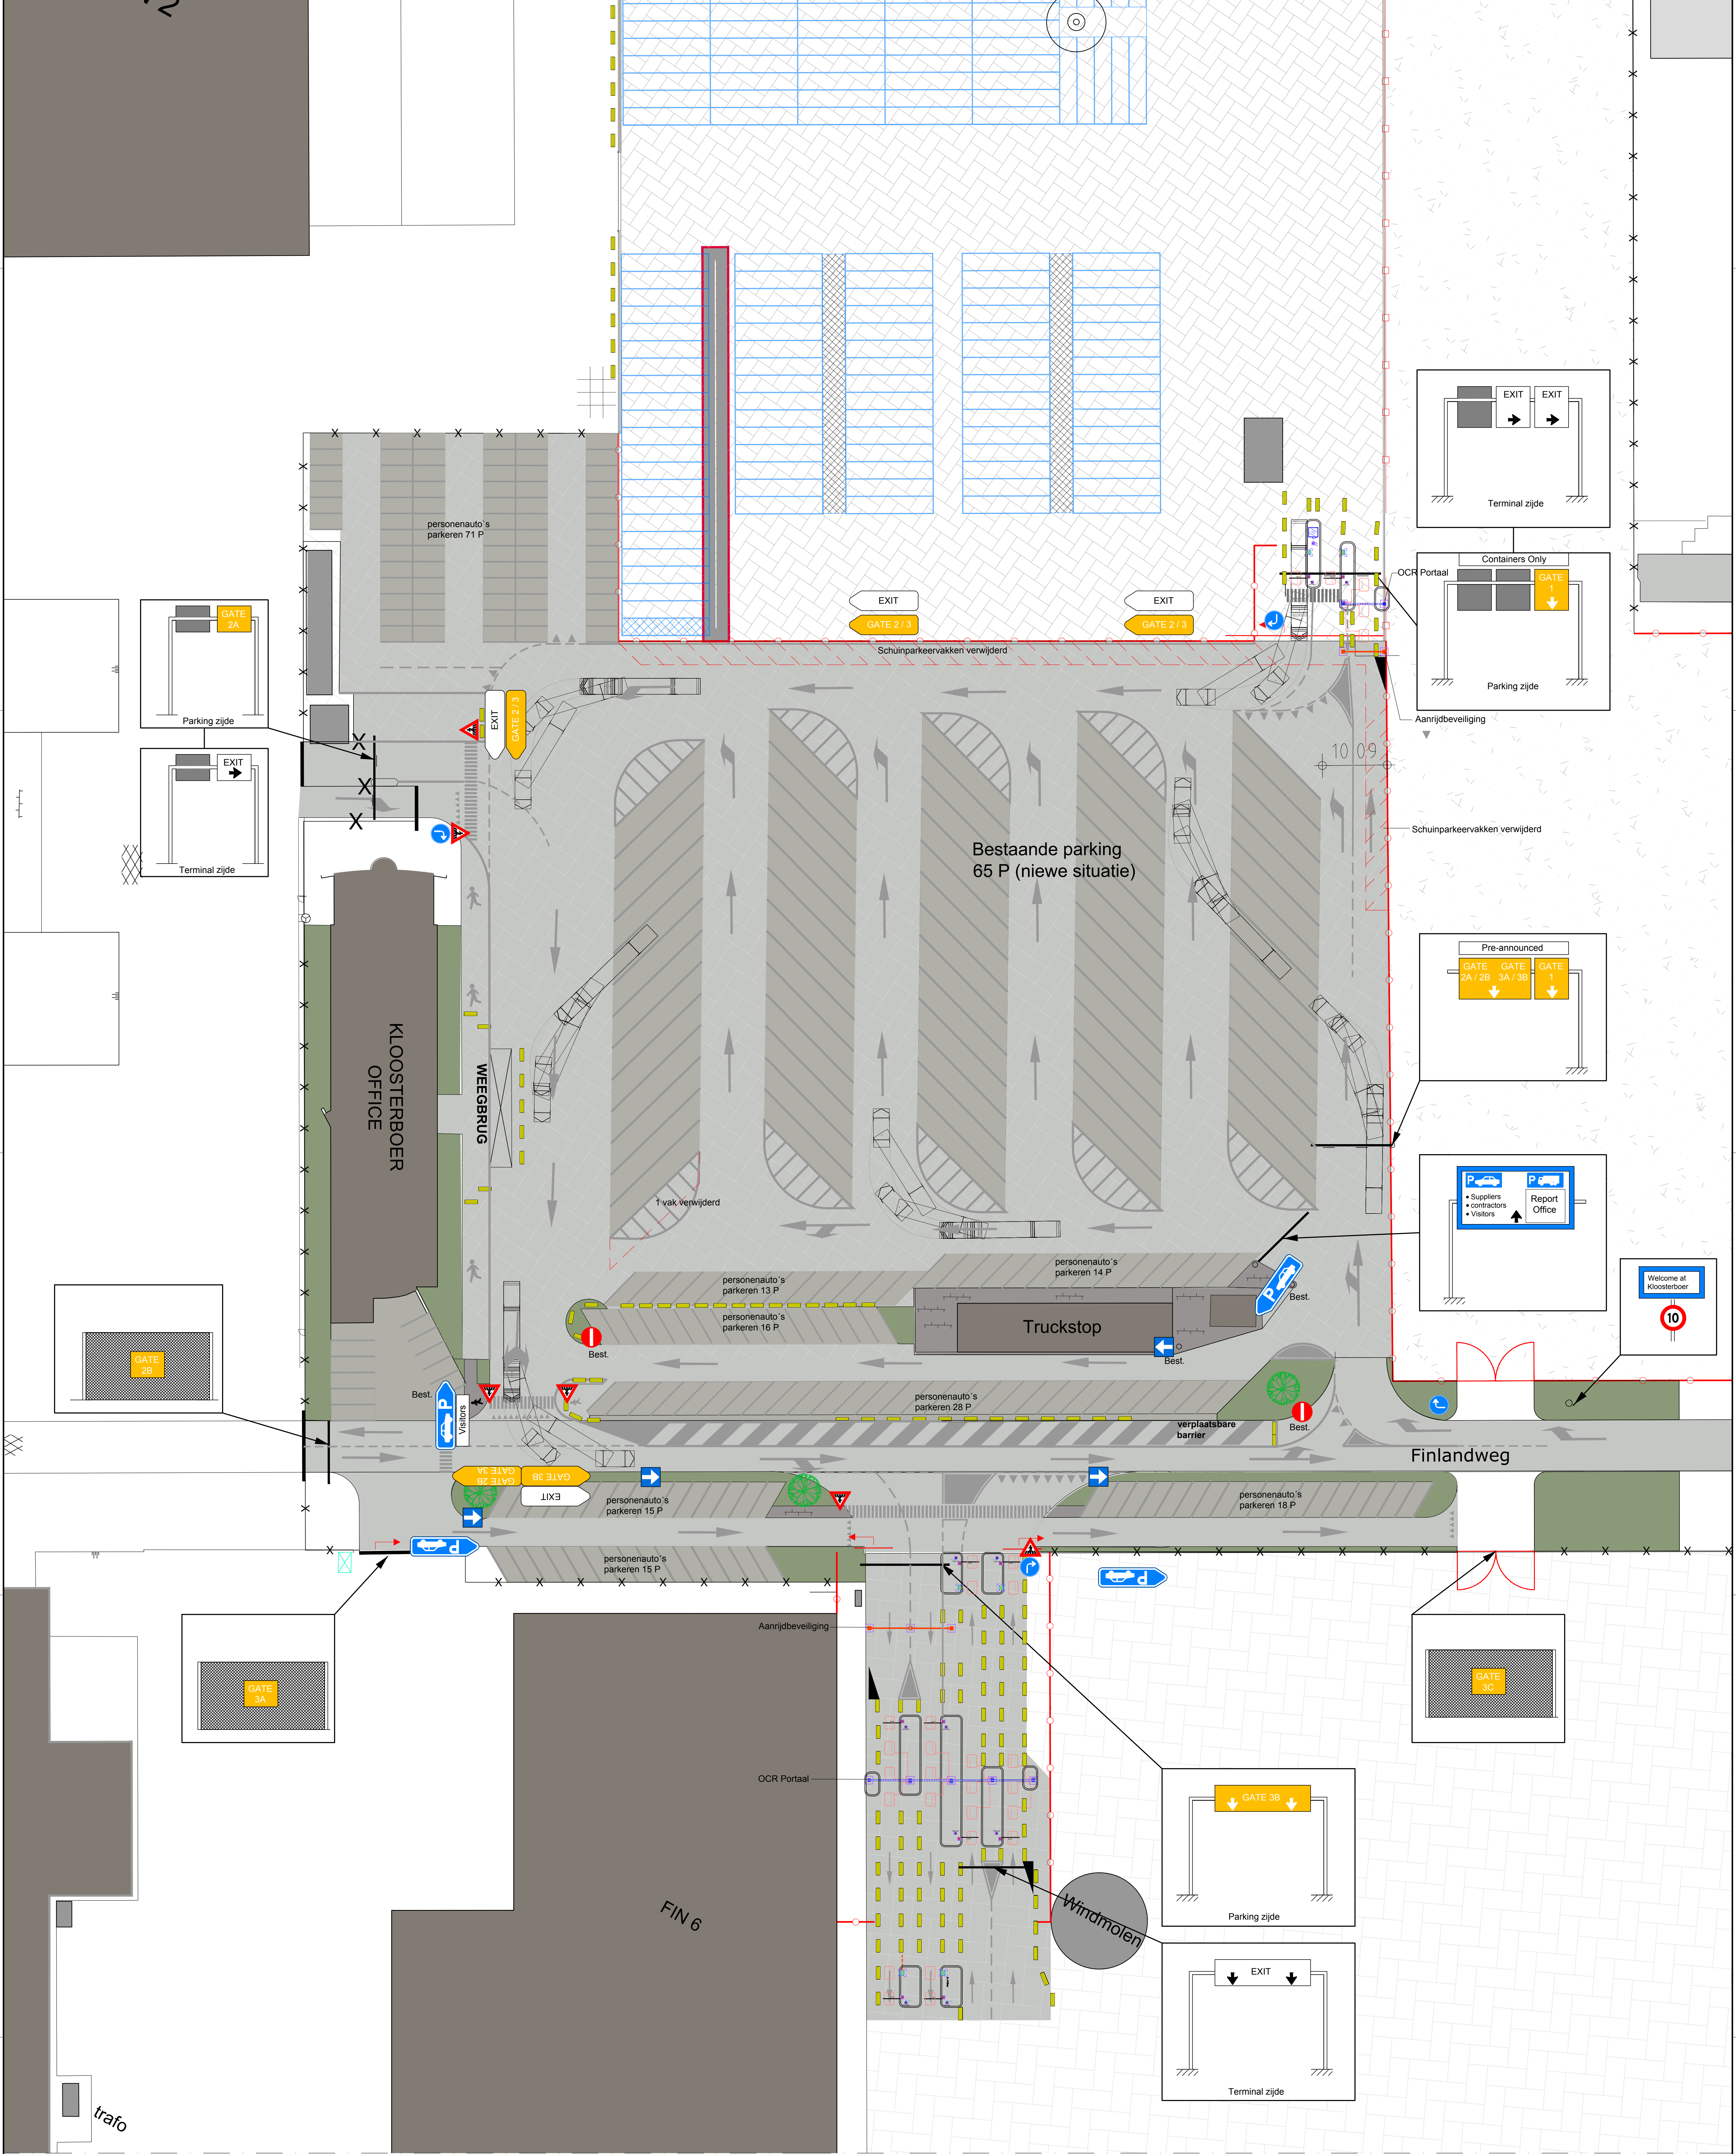

SITUATIE
schaal 1:500

D	30-01-2018	OPMERKINGEN N.A.V. OVERLEG VERWERKT	DEF.	JGP		
C	16-01-2018	OPMERKINGEN N.A.V. OVERLEG VERWERKT	DEF.	JGP	Rak	MK
B	20-12-2018	T.B.V. OVERLEG OPDRACHTGEVER	DEF.	HP	Rak	MK
A	24-02-2018	TOP GEDICHTING NBP	DEF.	HP	Rak	MK
D	16-07-2018	T.B.V. OVERLEG OPDRACHTGEVER	DEF.	HP	Rak	MK
rev.	datum	omschrijving	status	gel.	gec.	geoidgen.
opdrachtgever	KLOOSTERBOER VLISSINGEN B.V.					
project	OPTIMALISATIONS CONTAINER TERMINAL TE NIEUWDORP					
fase	ONTWERP					school 1:500 formaat A0 getekend H. de Polderman gecontroleerd R. de Kock getekend M. Koon
onderwerp	VERKEERSAFHANDELING					
Raadgevend Ingenieursburo F. KOCH B.V.					projectnr. 580-042-G03	T-021
Reusenstraat 38 4402 TJ Groot IJssel tel: 0115-213000 info@kocheding.nl O Noorwegeweg 1 4538 BG Terneuzen tel: 0115-642700 www.kocheding.nl					tekeningnr.	
op dit document beruht het auteursrecht volgens art. 17 van de RVOI-2001					revisie	D