




Doorsnede A - A

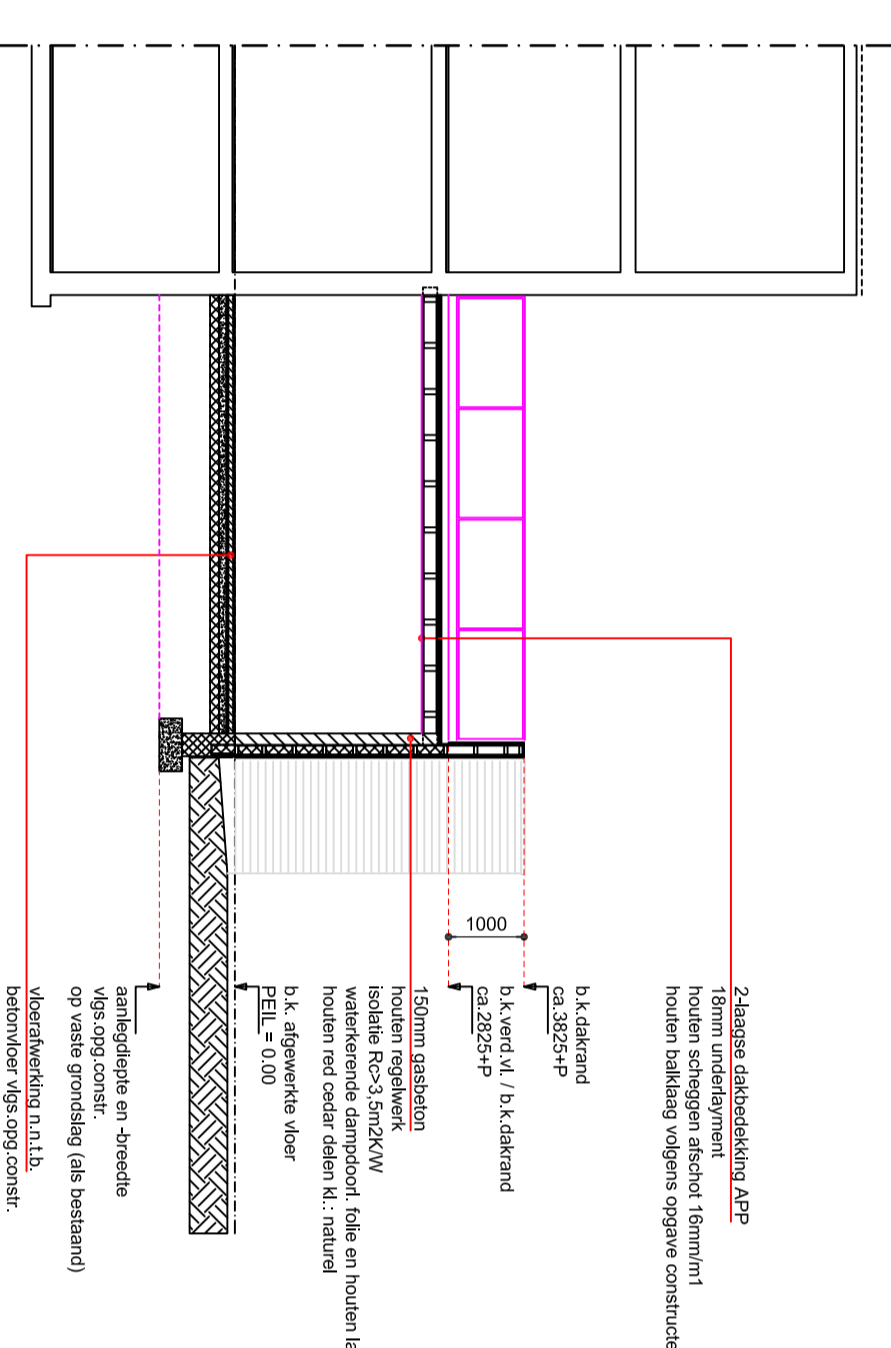


Doorsnede B

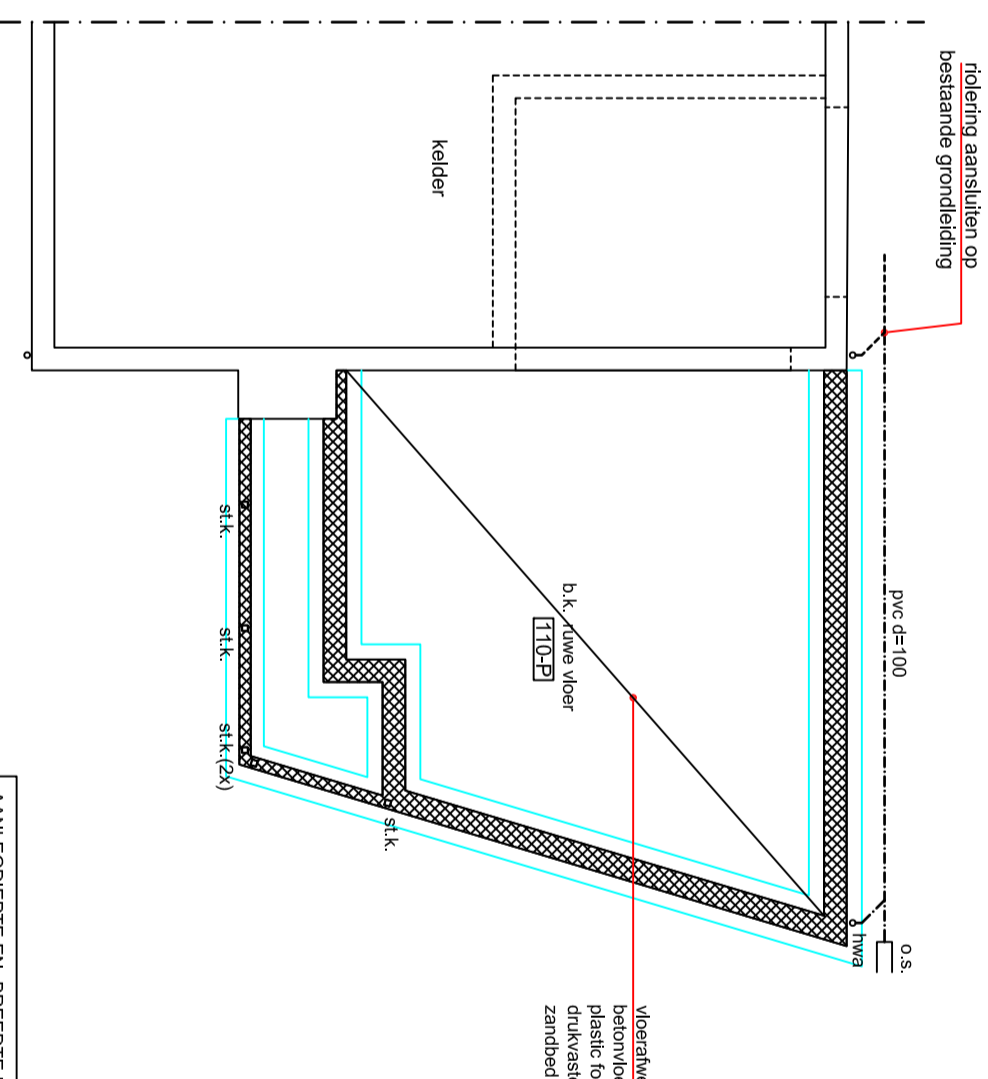


Fundering / rotering

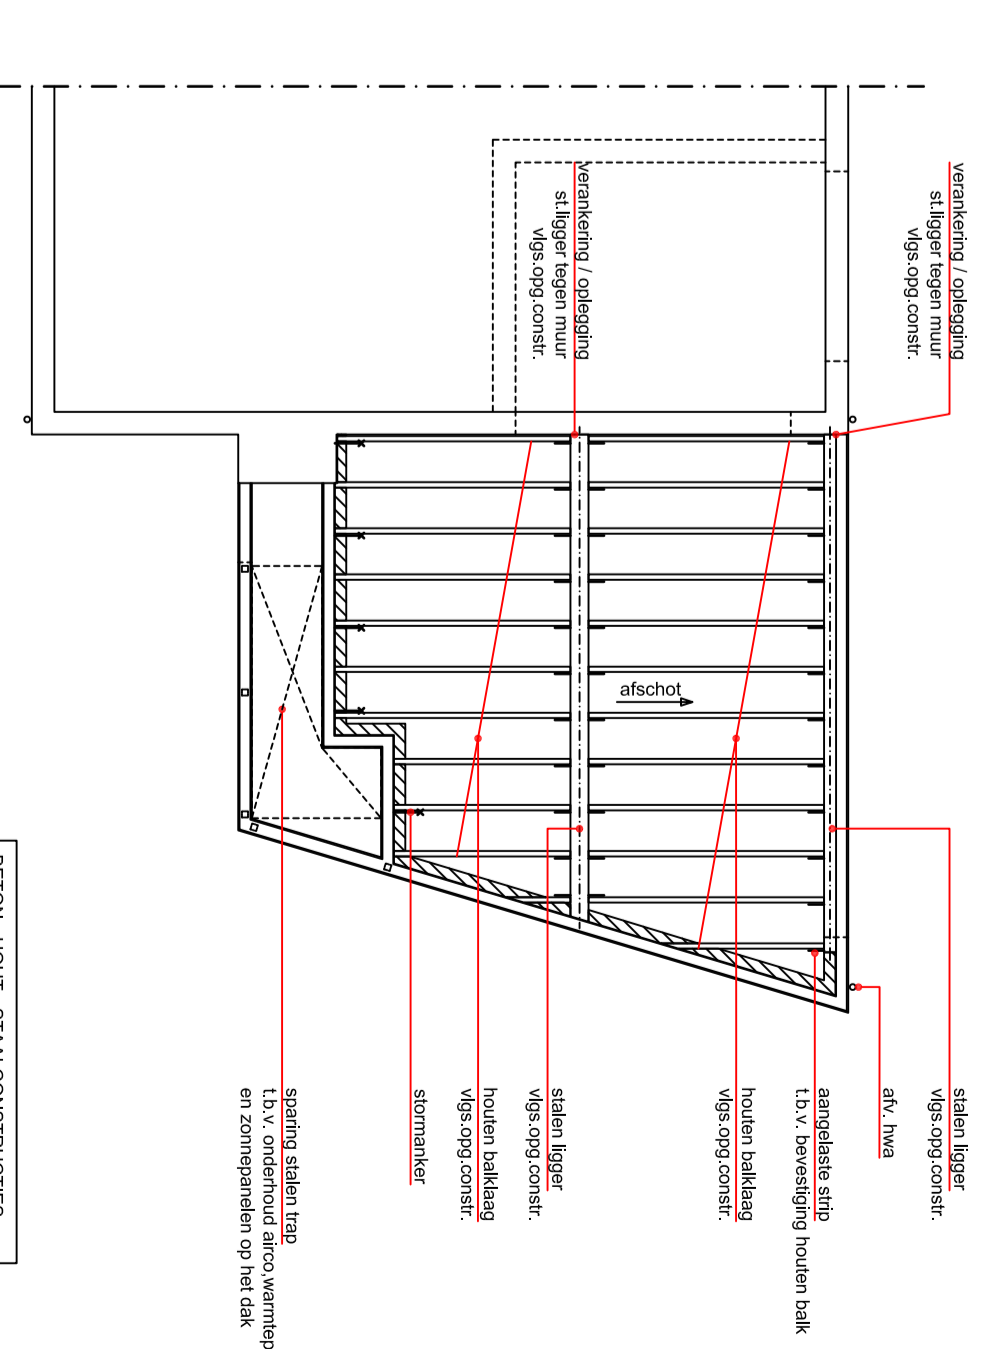

Balklaag pladdek

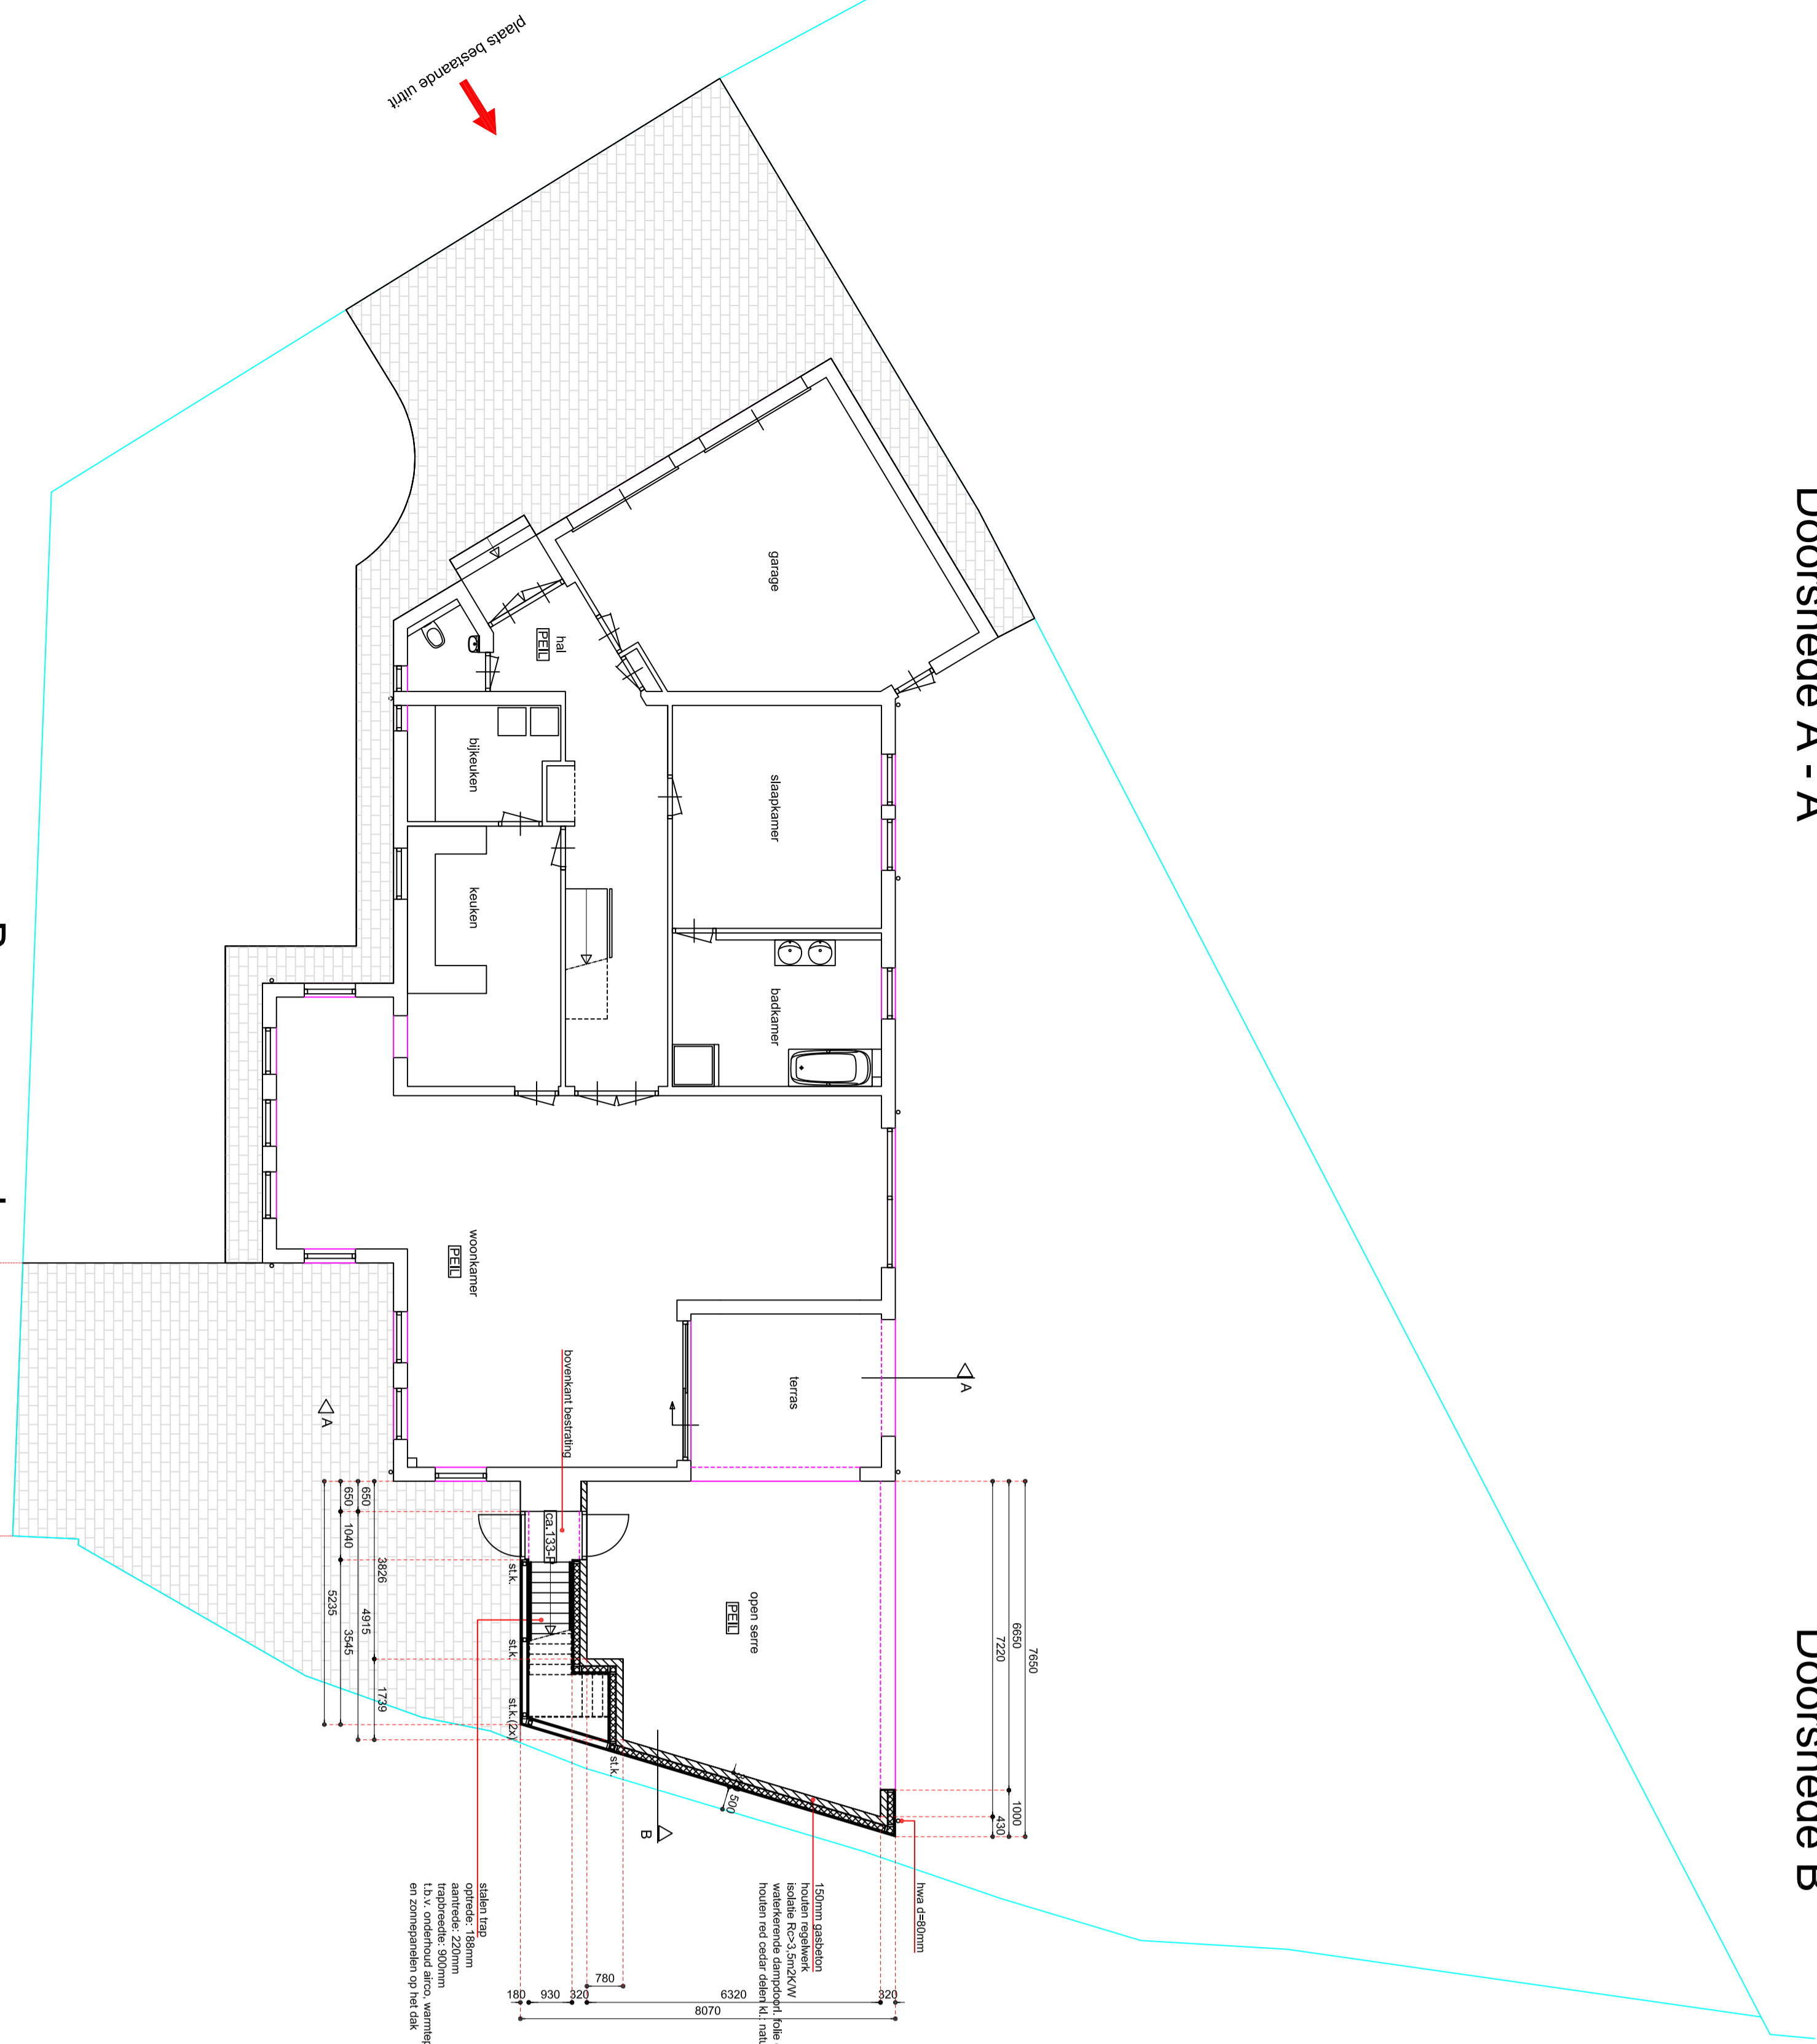

Begane grond

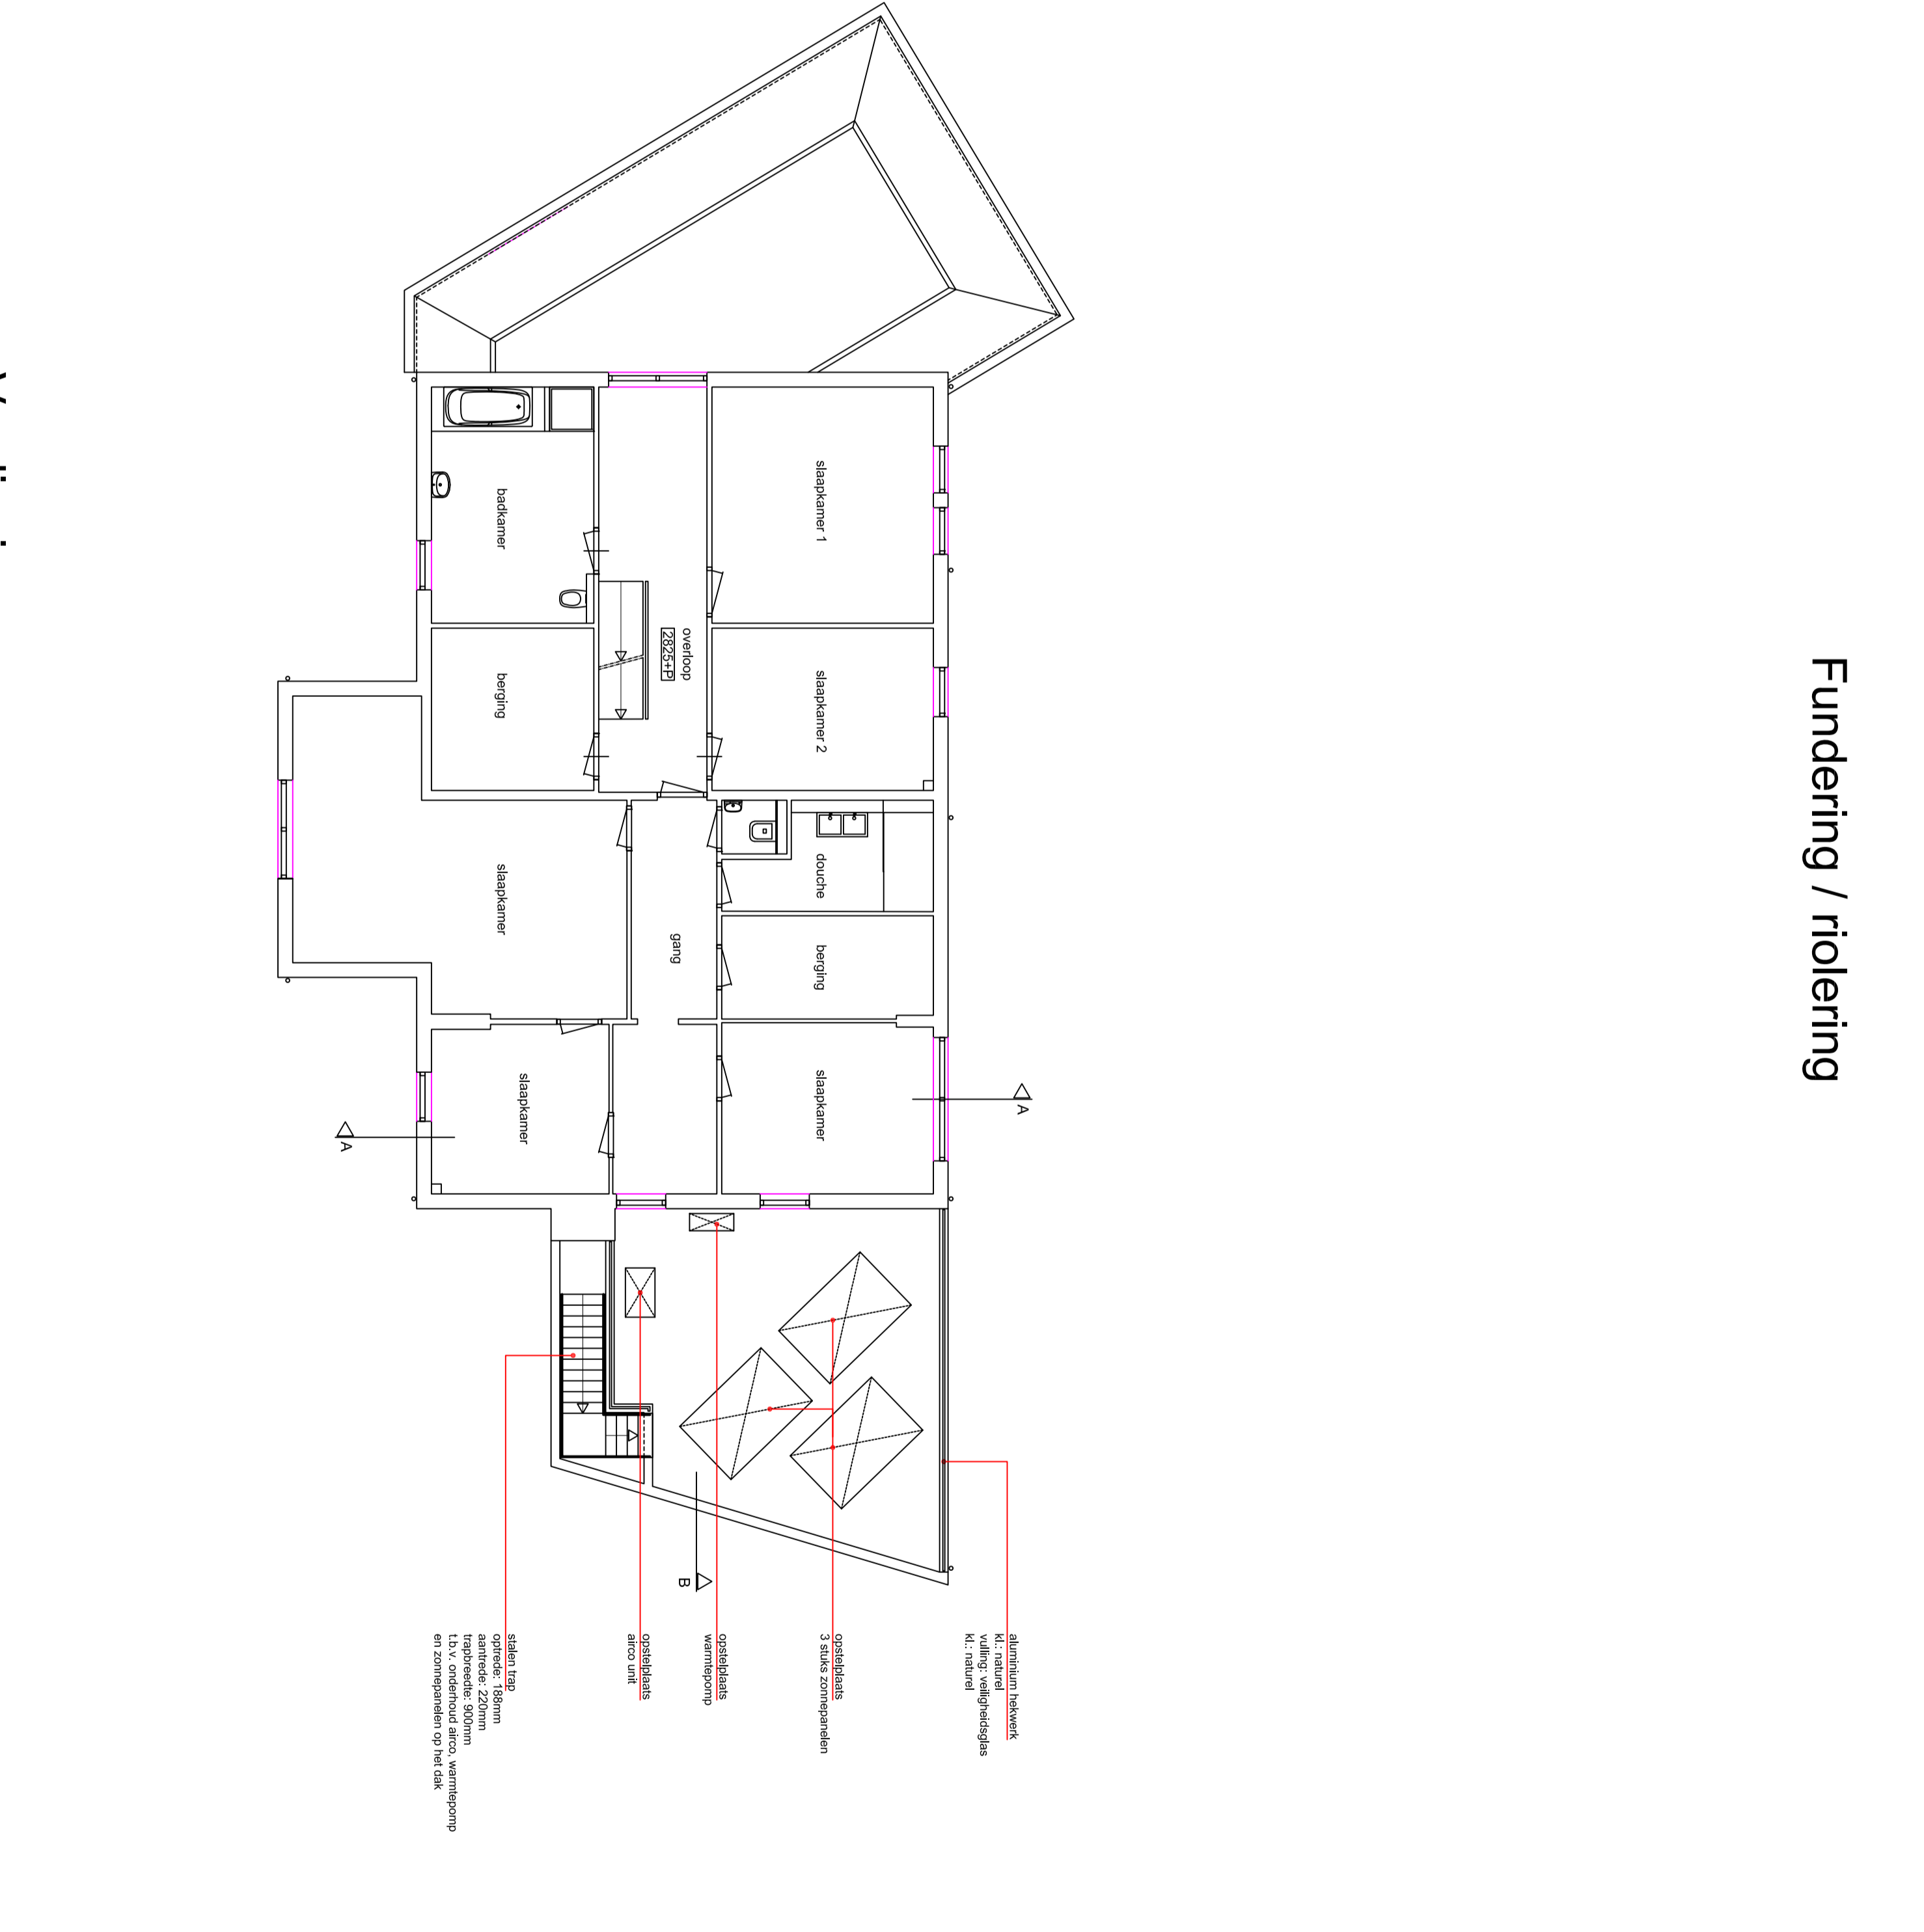

Verdieping

RENOVOOI
bestaande constructie
gasbeton metselwerk o.p.
betonsteen
gewapend beton afg-oppo cent.
isolatie
aenhalen metselwerk, o.v. afstralen behouden sponneruz
s.t.k. stalen kolom afg-oppo cent.
haa handaerkebor
o.v. ontopporplad
v.l. verdelde rooster

**ALCEMEN**

-voor een goede uitvoering alle muren en plafonds in het werk te controleren!  
 -de oppervlakte muren zijn te controleren op de aanwezigheid van vocht!  
 -de constructie van de bestaande aflevering te controleren / Nul = 0,00  
 -alle constructieve materialen overeenstemmend met de bestaande constructie.  
 -alle constructieve materialen overeenstemmend met de bestaande constructie.

<b>Tekentruun Van Dal</b> Architect 4172 BX Gooischedijk 1105 AB Amsterdam T. 020 673 1111 F. 020 673 1112 www.tvd.nl		<b>Project:</b> Tekening voor het bouwen van een open serre <b>Opdrachtgever:</b> Fam. M. Gouwen, Millenweg 2, 6118 BV in Nieuwstadt <b>Schaal:</b> Technisch ontwerp	
<b>Datum:</b> 13.12.2018 <b>Schaal:</b> 1:100	<b>Gewijzigd d.d.:</b> 25.07.2019 <b>Gewijzigd d.d.:</b> 2018-18 <b>Wzjz.:</b> TO-01		

