



Bovenaanzicht
SCHAAL 1 : 500

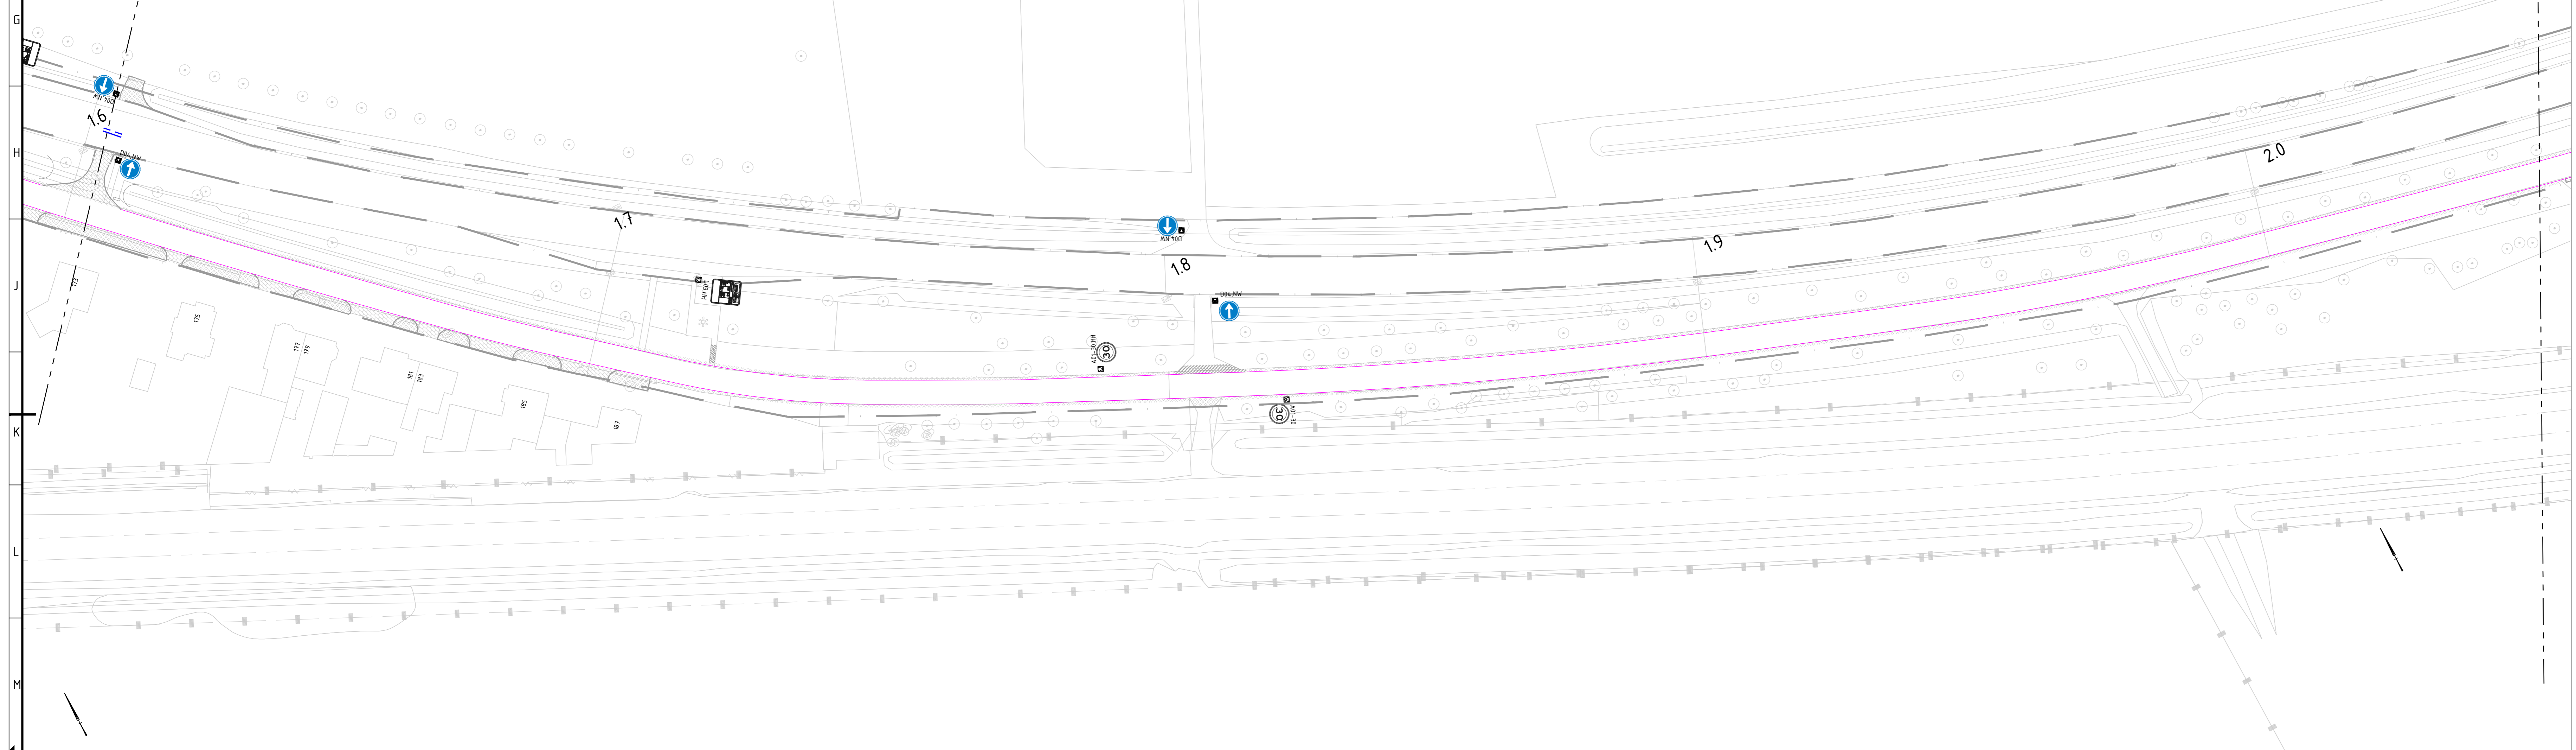

Bovenaanzicht
SCHAAL 1 : 500

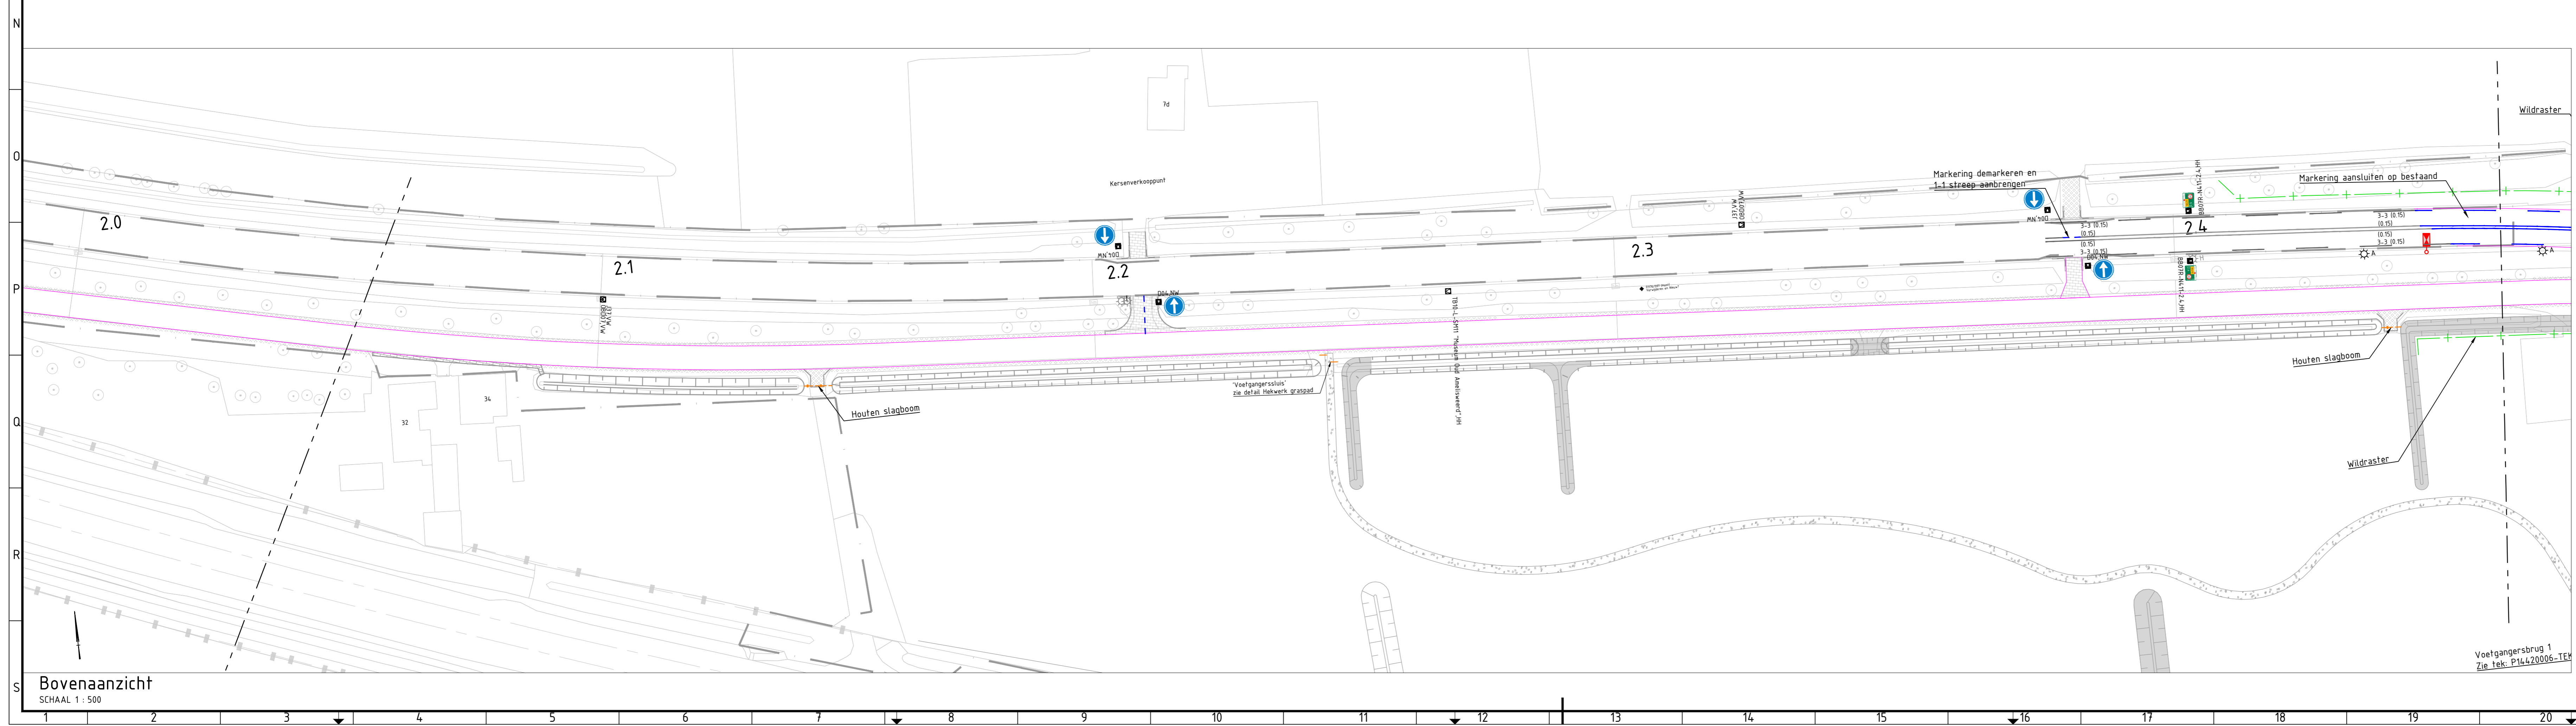

Bovenaanzicht
SCHAAL 1 : 500

Legenda


- Te plaatsen bord
- Bestaand bord
- Verwijderen bord**
- A1-30.VPL Bordlijn op fietspad, bordruimte met maatregel
- 500.ZW Bordlijn c.s.s.b met LP, bordruimte met maatregel
- H/L Hoofdwegen bord op huidige locatie
- VPL Verplaatsen bord
- VPLc Te verplaatsen bord op originele locatie
- VPLc Te verplaatsen bord op nieuwe locatie
- Bordruimte met reflector
- Een verkeersbord aan een lichtpaal dient te zijn bevestigd met beugel of band-II strips.
- Op een lichtpaal dient, onder beugel of band-II strips van een verkeersbord, bordstof of waarschuwings aanbrengen te zijn.
- Een band-II strip voor bevestiging van een verkeersbord aan een lichtpaal dient te zijn van type 'Dob' 20x3/2".
- Indien geen fietspad voorgegeven wordt, beborsting op VPL of LP-paal bevestigd.
- Afwijking bordruimte langs N.W.L. type II, bordruimte bordruimte type I, te bordruimte worden van het juiste afwijking vervoegen voor juiste type.

Legenda

- Buitenzijde vlakmarkering uitgevoerd in thermoplast, binnenzijde wegverf
- ** Alle figuratie altijd 3mm thermoplast ****
 - Sprayplast markering, dikte 15mm, breedte zie tekening
 - Thermoplast markering, dikte 3,0mm, breedte zie tekening
 - Wegverf
 - Zwart-wit geveerde band
 - Wit geveerde band

Legenda

- Anti-parkeerhekwerk (zie detailblad voor specificaties)
- Wildraster h=100m (zie detailblad voor specificaties)
- Houten geleiderail Rondino Guardrail GRP-2M N2 W3 met motorshield
- Houten slagboom (zie detailblad voor specificaties)
- Bestaand hekwerk
- Schapehek natuurspeeltuin
- Hekwerk h=2,00m

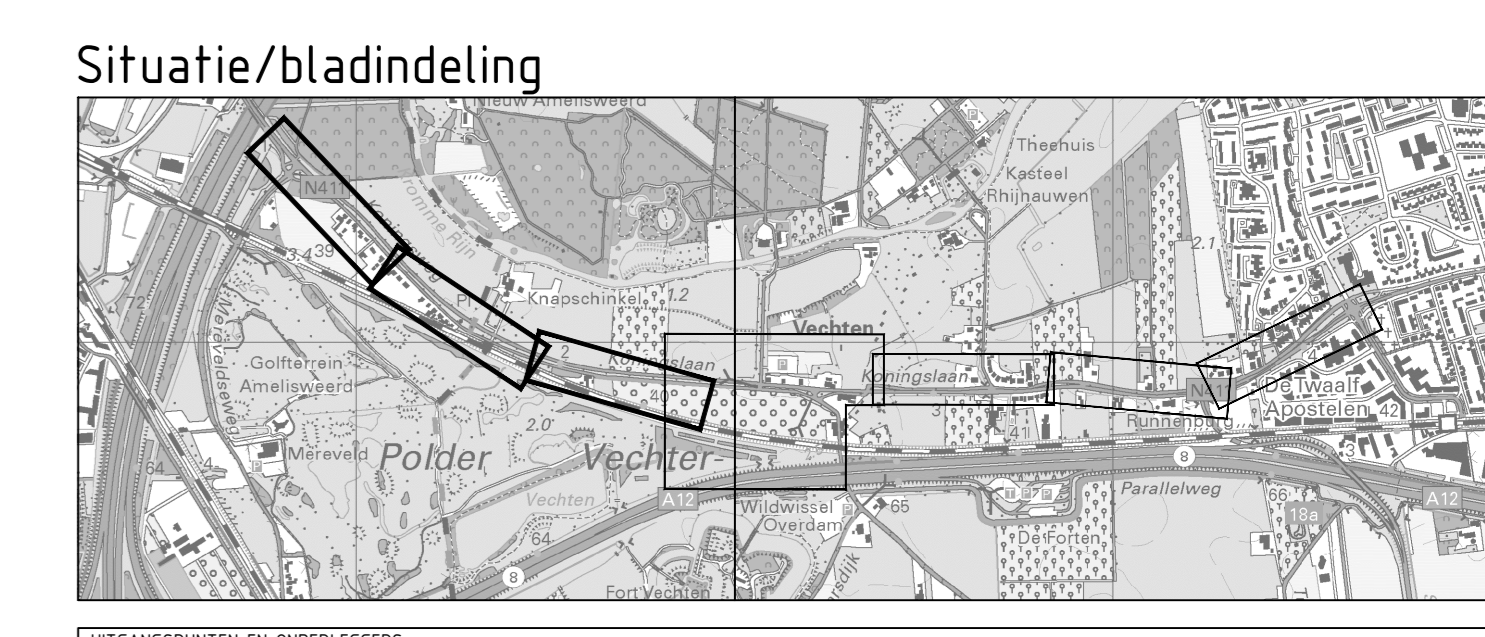

provincie Utrecht
ENGINEERING & UITVOERING MAATREGELEN N41

MOURIK
ADVISEUR IN ROEGENDE WERK

Uitvoerings Ontwerp
Markering, Bebording, Bekapening

in 3 velden, blad nr. 1
Formaat A0
Schaal 1:500

DEFINITIEF

gemaakt	W. Thoen	dat.	ex. 20-09-2019	afk.
gecontroleerd	A. de Bruijn	dat.	ex. 20-09-2019	afk.
opgegeven	R. Redelijkheid	dat.	ex. 20-09-2019	afk.

nr. P14420006-TEK-MBB-UO-SIT-001