


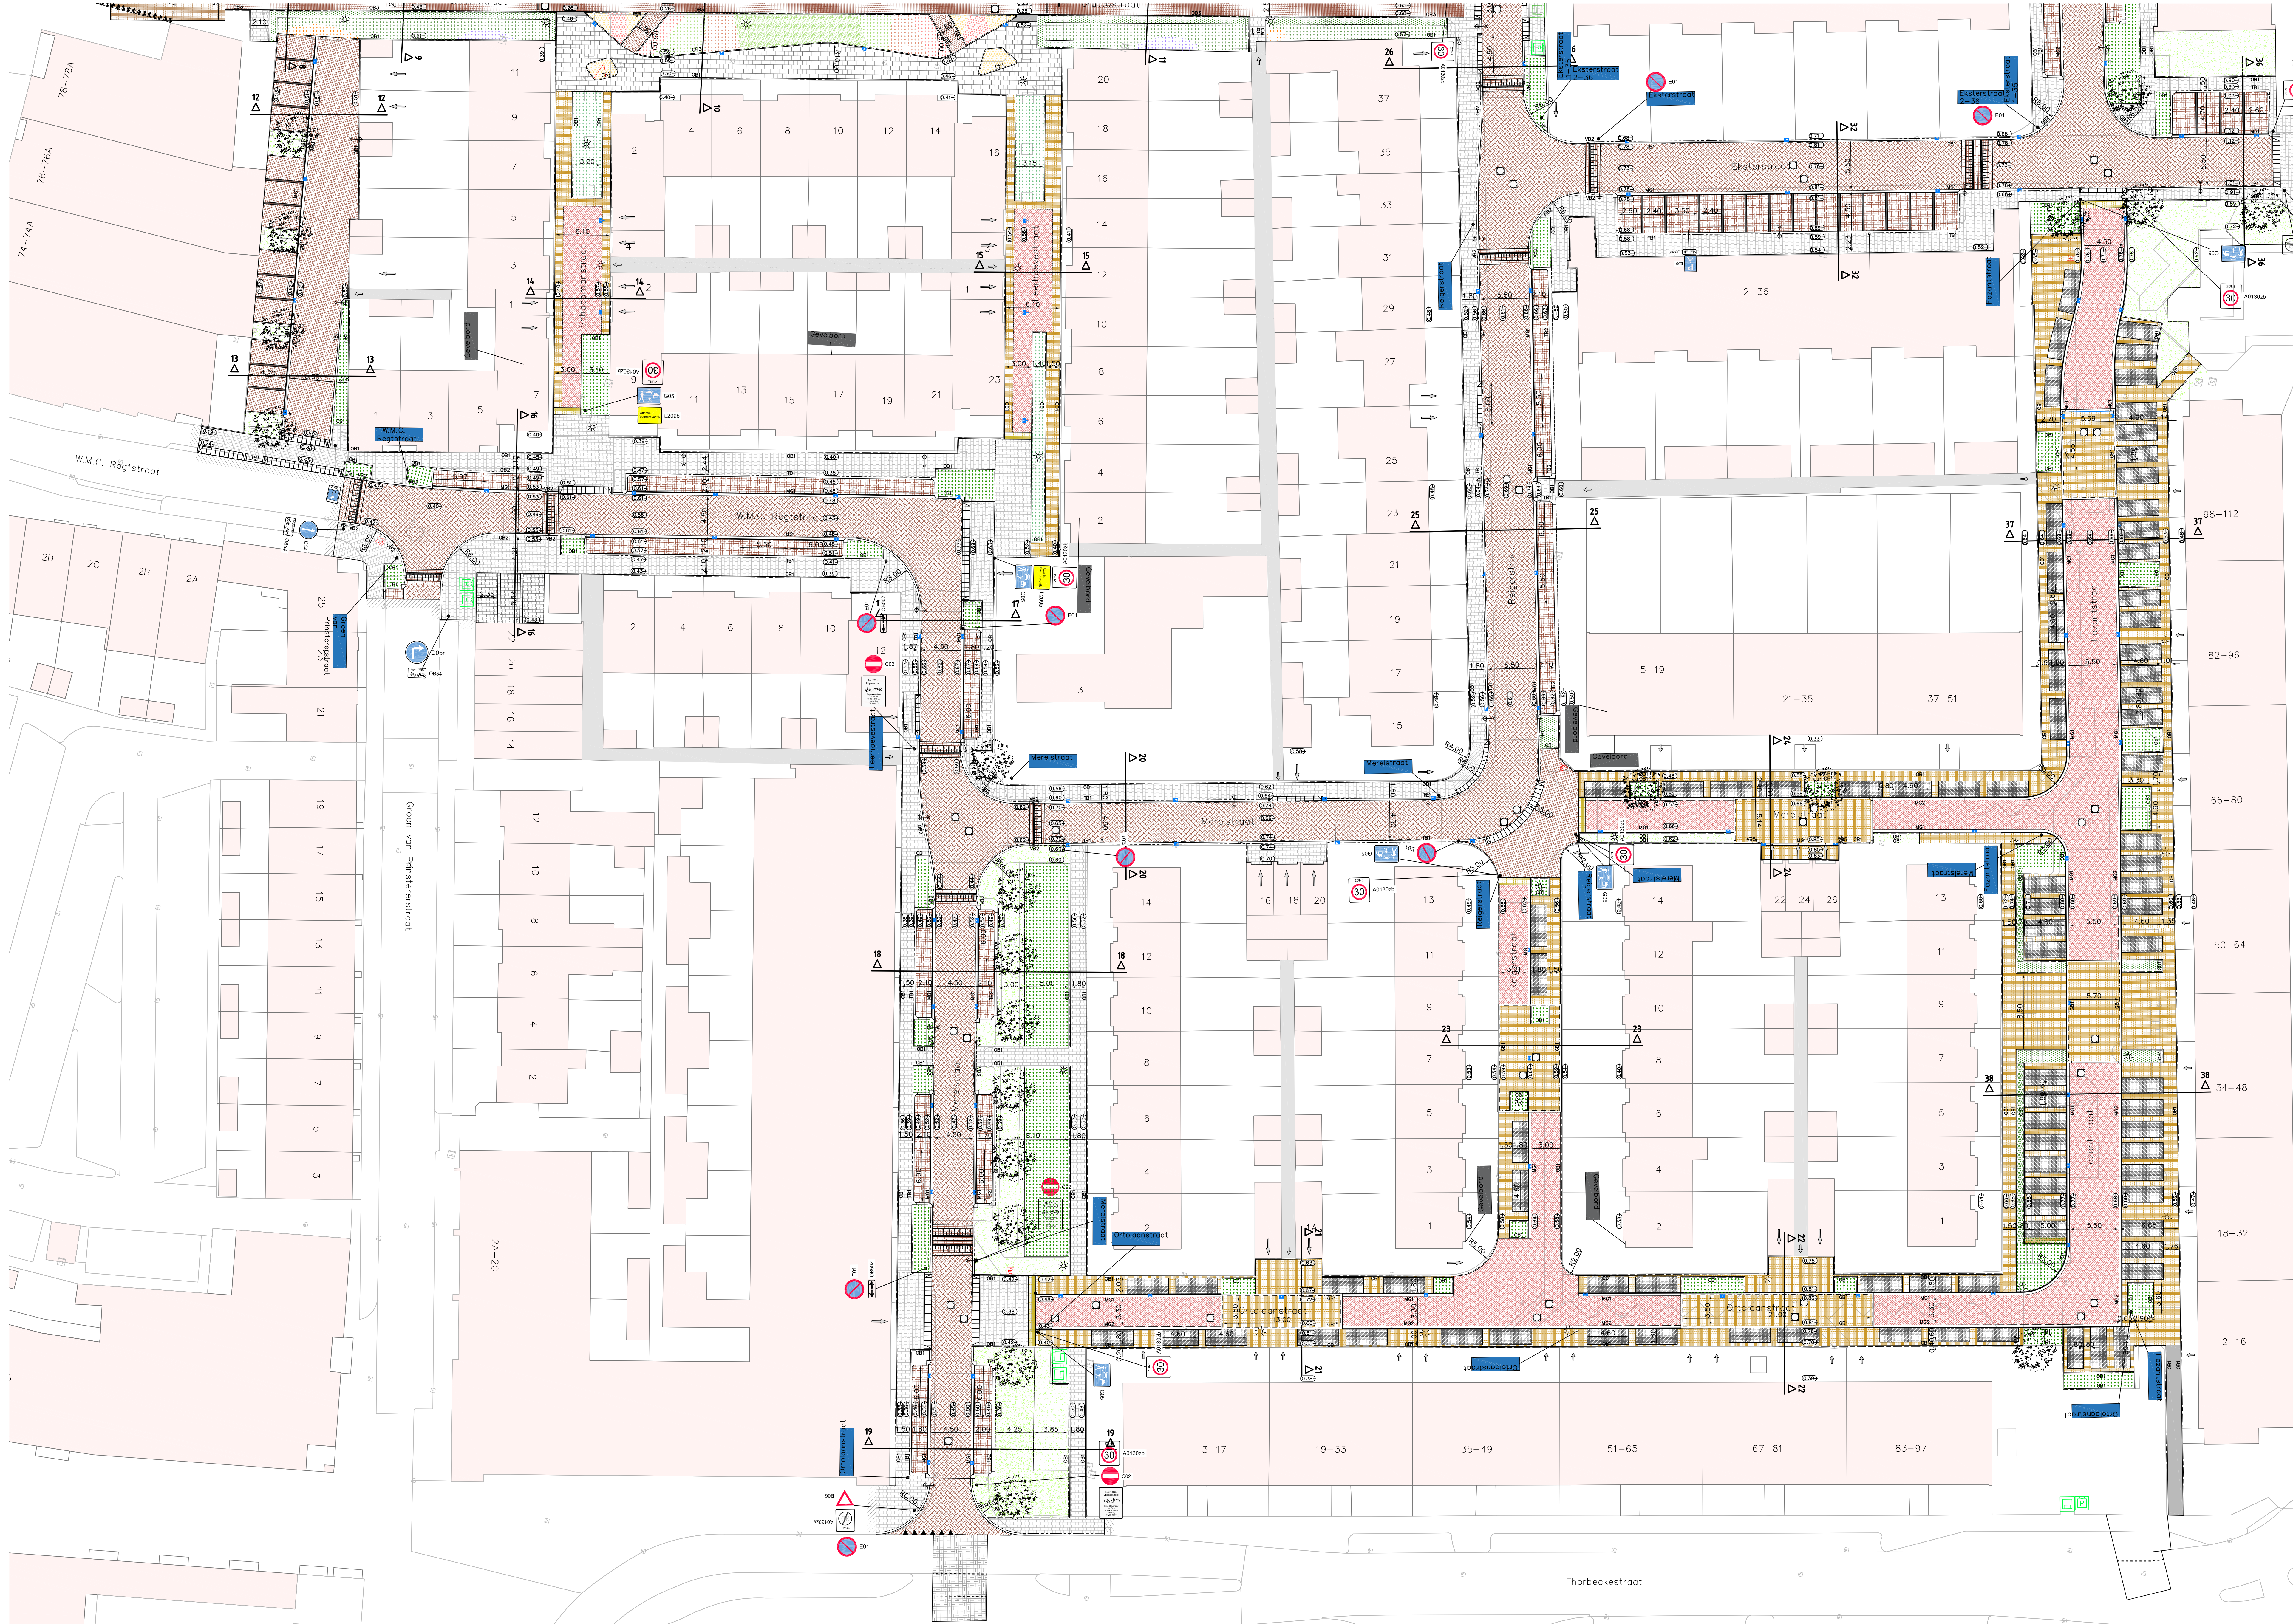

- Legenda**
- Werkgrens
 - Bestaande situatie
 - Nieuwe situatie
 - Bestaande hoogte
 - Nieuwe hoogte
 - Aanduiding locatie inrit
 - Aanduiding locatie achterpad/oversteek
 - Zagen asfalt
 - Straatbakstenen KF, keperverband, kleur: Bruno
 - Straatbakstenen KF, elleboogverband, kleur: Bruno
 - Straatbakstenen DF, halfsteensverband, kleur: Pavona
 - Straatbakstenen DF, keperverband, kleur: Bruno
 - Straatbakstenen DF, halfsteensverband, kleur: mix
 - Betonstraatstenen KF, elleboogverband, kleur: antraciet (kleurvast)
 - Straatbakstenen KF, rollaag, kleur: antraciet (kleurvast)
 - Straatbakstenen WF, halfsteensverband (hergebruik)
 - Straatbakstenen KF, keperverband (hergebruik)
 - Straatbakstenen KF, elleboogverband (hergebruik)
 - Betonstraatstenen KF, blokverband, kleur: antraciet
 - Betonstraatstenen KF, keperverband, kleur: grijs (hergebruik)
 - Betontegels 300x300x45mm, kleur: Lavarro grijs
 - Betontegels 300x300x80mm, kleur: Lavarro grijs
 - Betontegels 300x300x80mm, kleur: Lavarro zwart
 - Betontegels 500x500x100mm, kleur: Lavarro zwart
 - Herstraten b=1m
 - Watervoerende strekilaag, straatbaksteen KF, kleur: Bruno
 - Trottoirband 180/200x250mm
 - Trottoirband 380/400x250mm
 - Geleideband 50/200x250mm
 - Geleideband 70/200x250mm
 - Opsluitband 100x200mm
 - Opsluitband 200x250mm
 - Opsluitband 100x200mm kleur: antraciet
 - Rijwielpadband, 110/220x250mm
 - Malgoot 3 streks, straatbaksteen kf, kleur: Bruno
 - Schijngoot 3 streks, straatbaksteen kf, kleur: Bruno
 - Keerwand, L-profiel 750x800x3995mm (hxbxl)
 - Trapelement, 400x200mm kleur: hardsteenkleurig
 - Inritband, 800x180x500mm
 - Inritband, 500x180x500mm
 - Verloopband 180/200x250mm - 70/200x250mm
 - Verloopband 180/200x250mm - 200x250mm
 - Inritverloopband 180/200x250mm
 - Verloopband 70/200x250mm - 200x250mm
 - Eindverloopband 70/200x250mm
 - Inritconstructie, 8-streklagen, straatbakstenen KF, kleur: Bruno
 - Aanduiding parkeren op trottoir, betontegel 300x150x80mm, kleur: wit
 - Drempel/plateau aanduiding, betonstraatstenen KF, kleur: Bruno/wit
 - Aanbrengen heesterbeplanting, zie plantlijst voor soort, maat en verband
 - Aferken maaiveld en inzaaien, B3 mengsel 2kg/are
 - Aanbrengen vaste planten, zie plantlijst voor soort, maat en verband
 - Aanbrengen haagbeplanting, zie plantlijst voor soort, maat en verband
 - Boom, zie plantlijst voor soort, maat en verband
 - Parkeermeter
 - Ondergrondse afvalcontainer
 - putafdekking, HWA/DWA, N3520NB-R Centerblock, Nering B8gel
 - Straatkolk 300x450x900mm, Type: D1300DR-Y-, Rapidlock-vergrendeling, I
 - Trottoirkolk 350x450x900mm, Type: G127LD, Rapidlock-vergrendeling, Nering
 - Driehoeksmarkering, 500x500mm, thermoplast, kleur: wit
 - Langsmarkering, 1-1 markering, thermoplast, (breedte 0.10m)
 - Afvalbak
 - Hondenpoepzakjespaal
 - Fietsnietje
 - Diamantkoppaal (hergebruik)
 - Sluishekwerk