


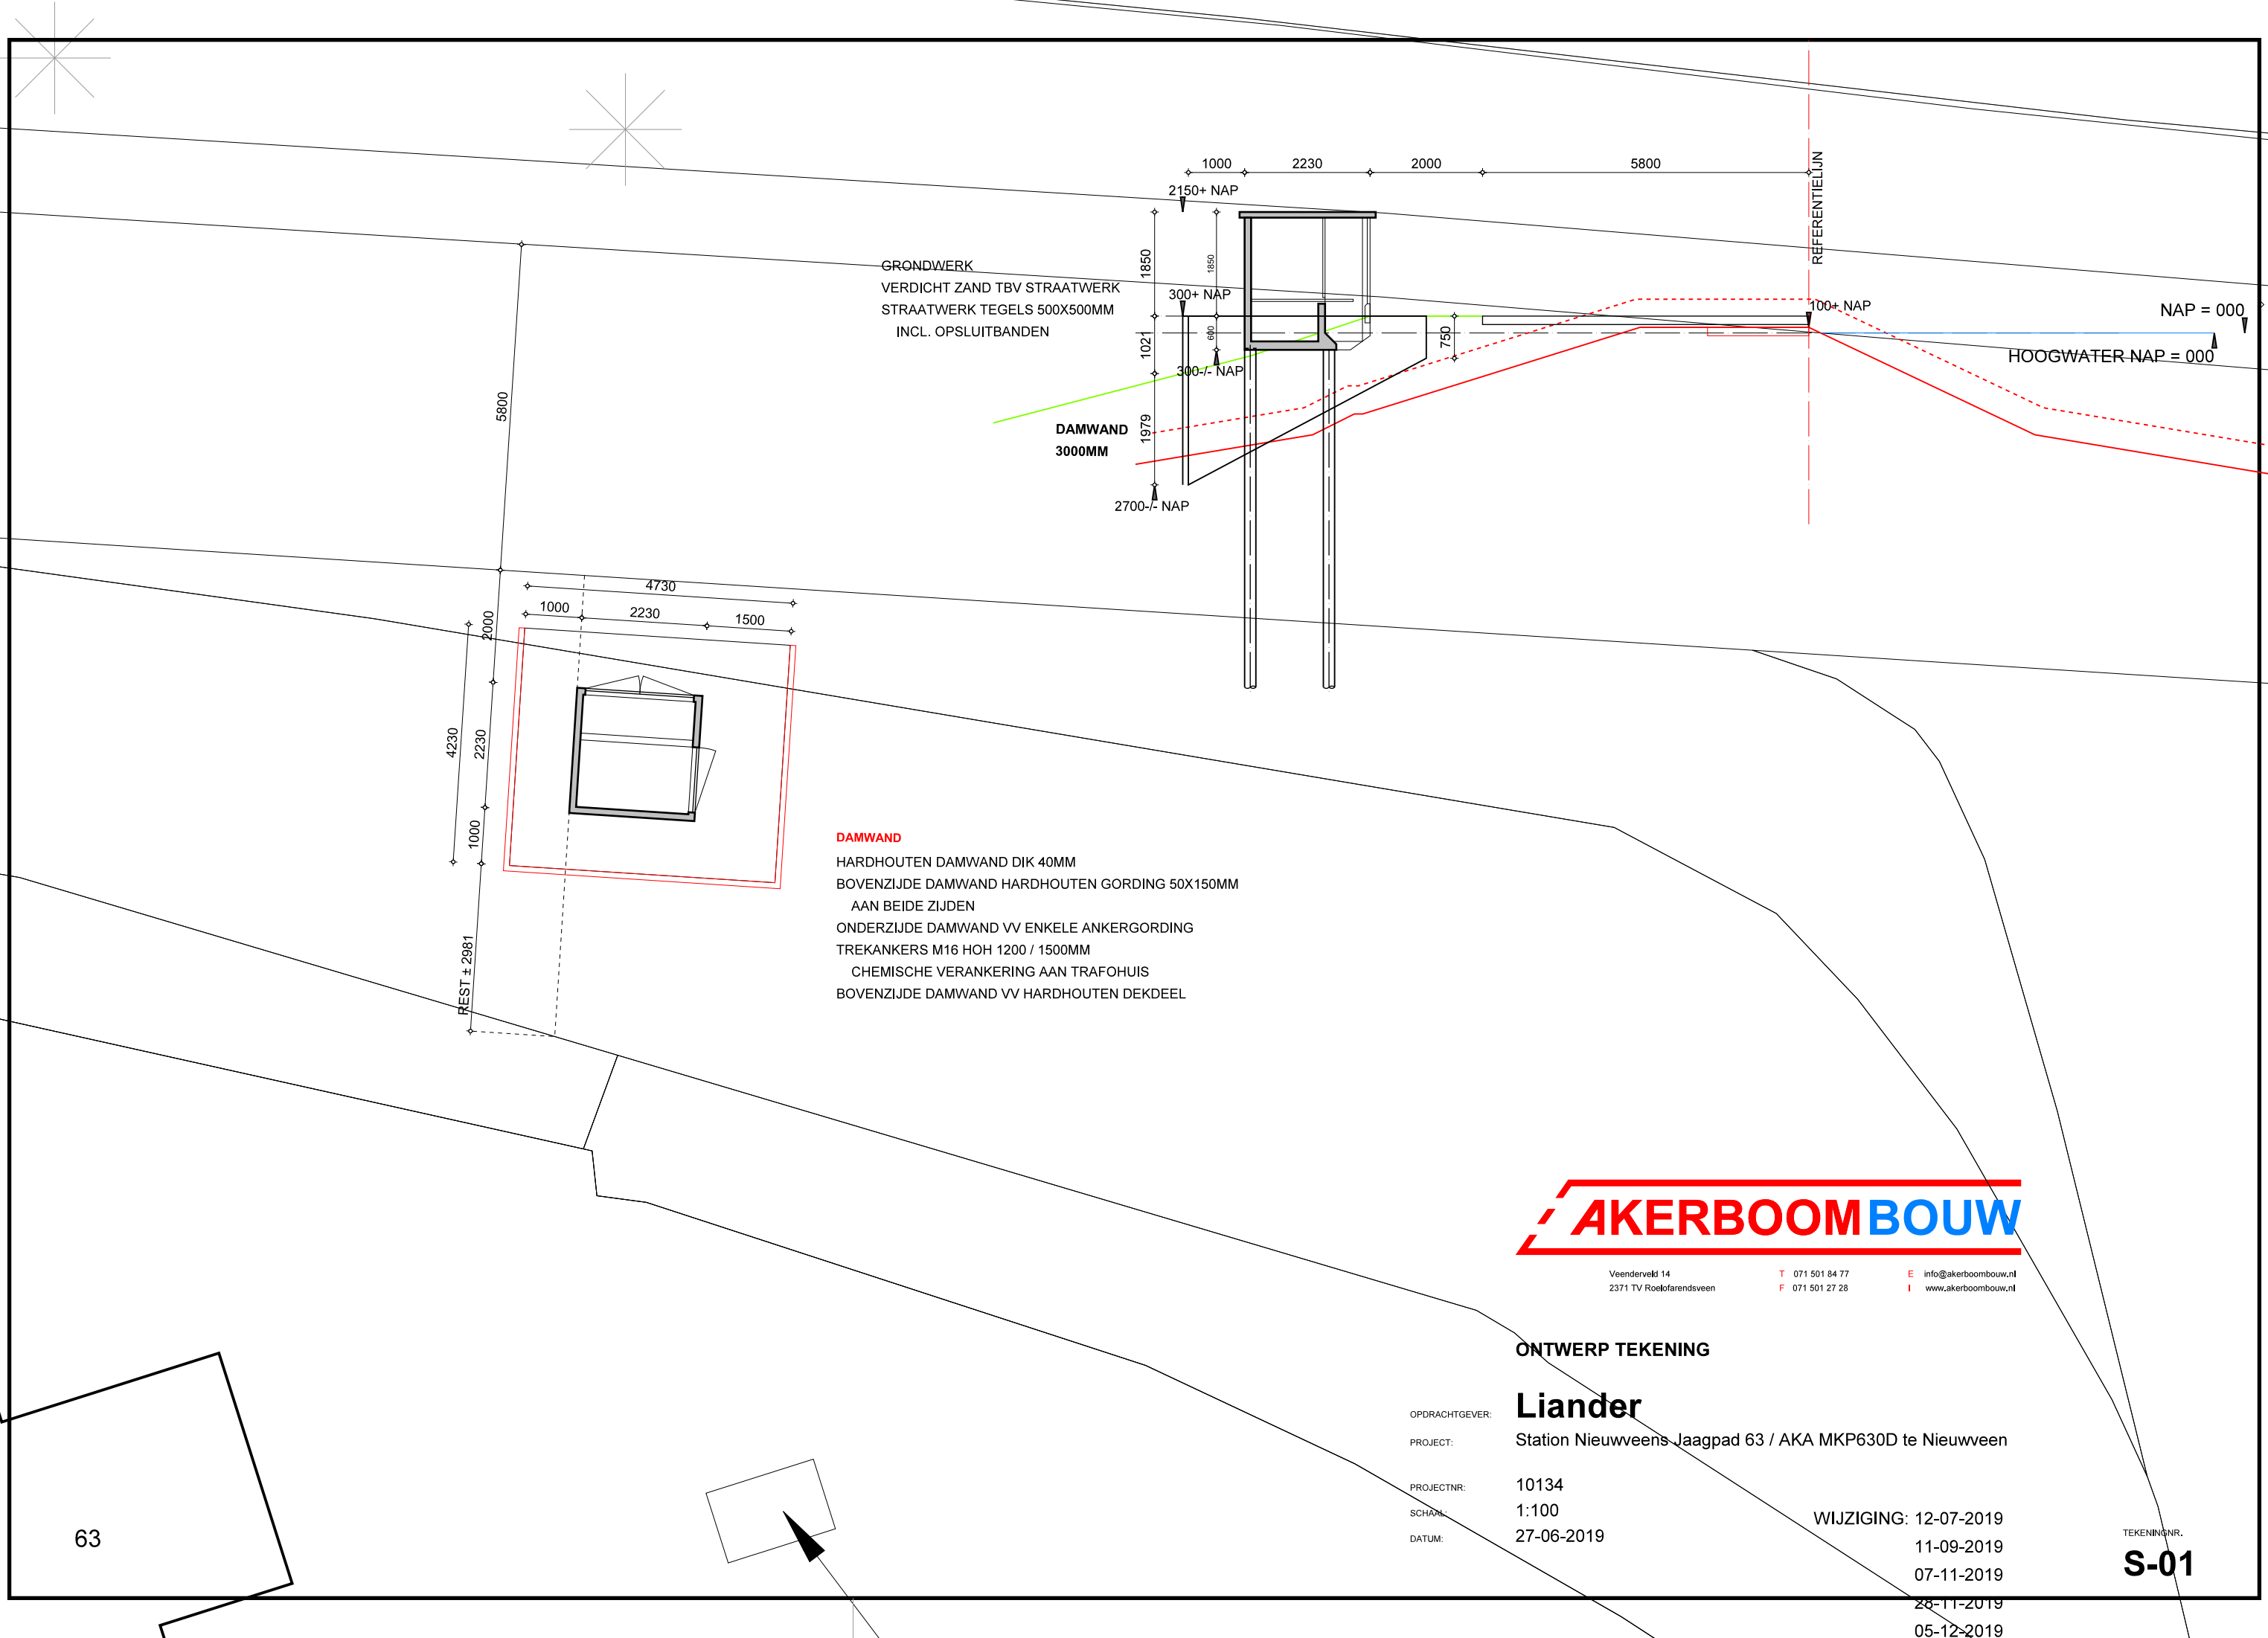

DAMWAND
HARDHOUTEN DAMWAND DIK 40MM
BOVENZIJDE DAMWAND HARDHOUTEN GORDING 50X150MM
AAN BEIDE ZIJDEN
ONDERZIJDE DAMWAND VV ENKELE ANKERGORDING
TREKANKERS M16 HOH 1200 / 1500MM
CHEMISCHE VERANKERING AAN TRAFOHUIS
BOVENZIJDE DAMWAND VV HARDHOUTEN DEKDEEL



Veenderveld 14
2371 TV Roelofarendsveen
T 071 501 84 77
F 071 501 27 28
E info@akerboombouw.nl
I www.akerboombouw.nl

ONTWERP TEKENING

Liander

Station Nieuwveens Jaagpad 63 / AKA MKP630D te Nieuwveen

OPDRACHTGEVER:
PROJECT:
PROJECTNR:
SCHAAK:
DATUM:

10134
1:100
27-06-2019

WIJZIGING: 12-07-2019
11-09-2019
07-11-2019
28-11-2019
05-12-2019

TEKENINGNR.

S-01