


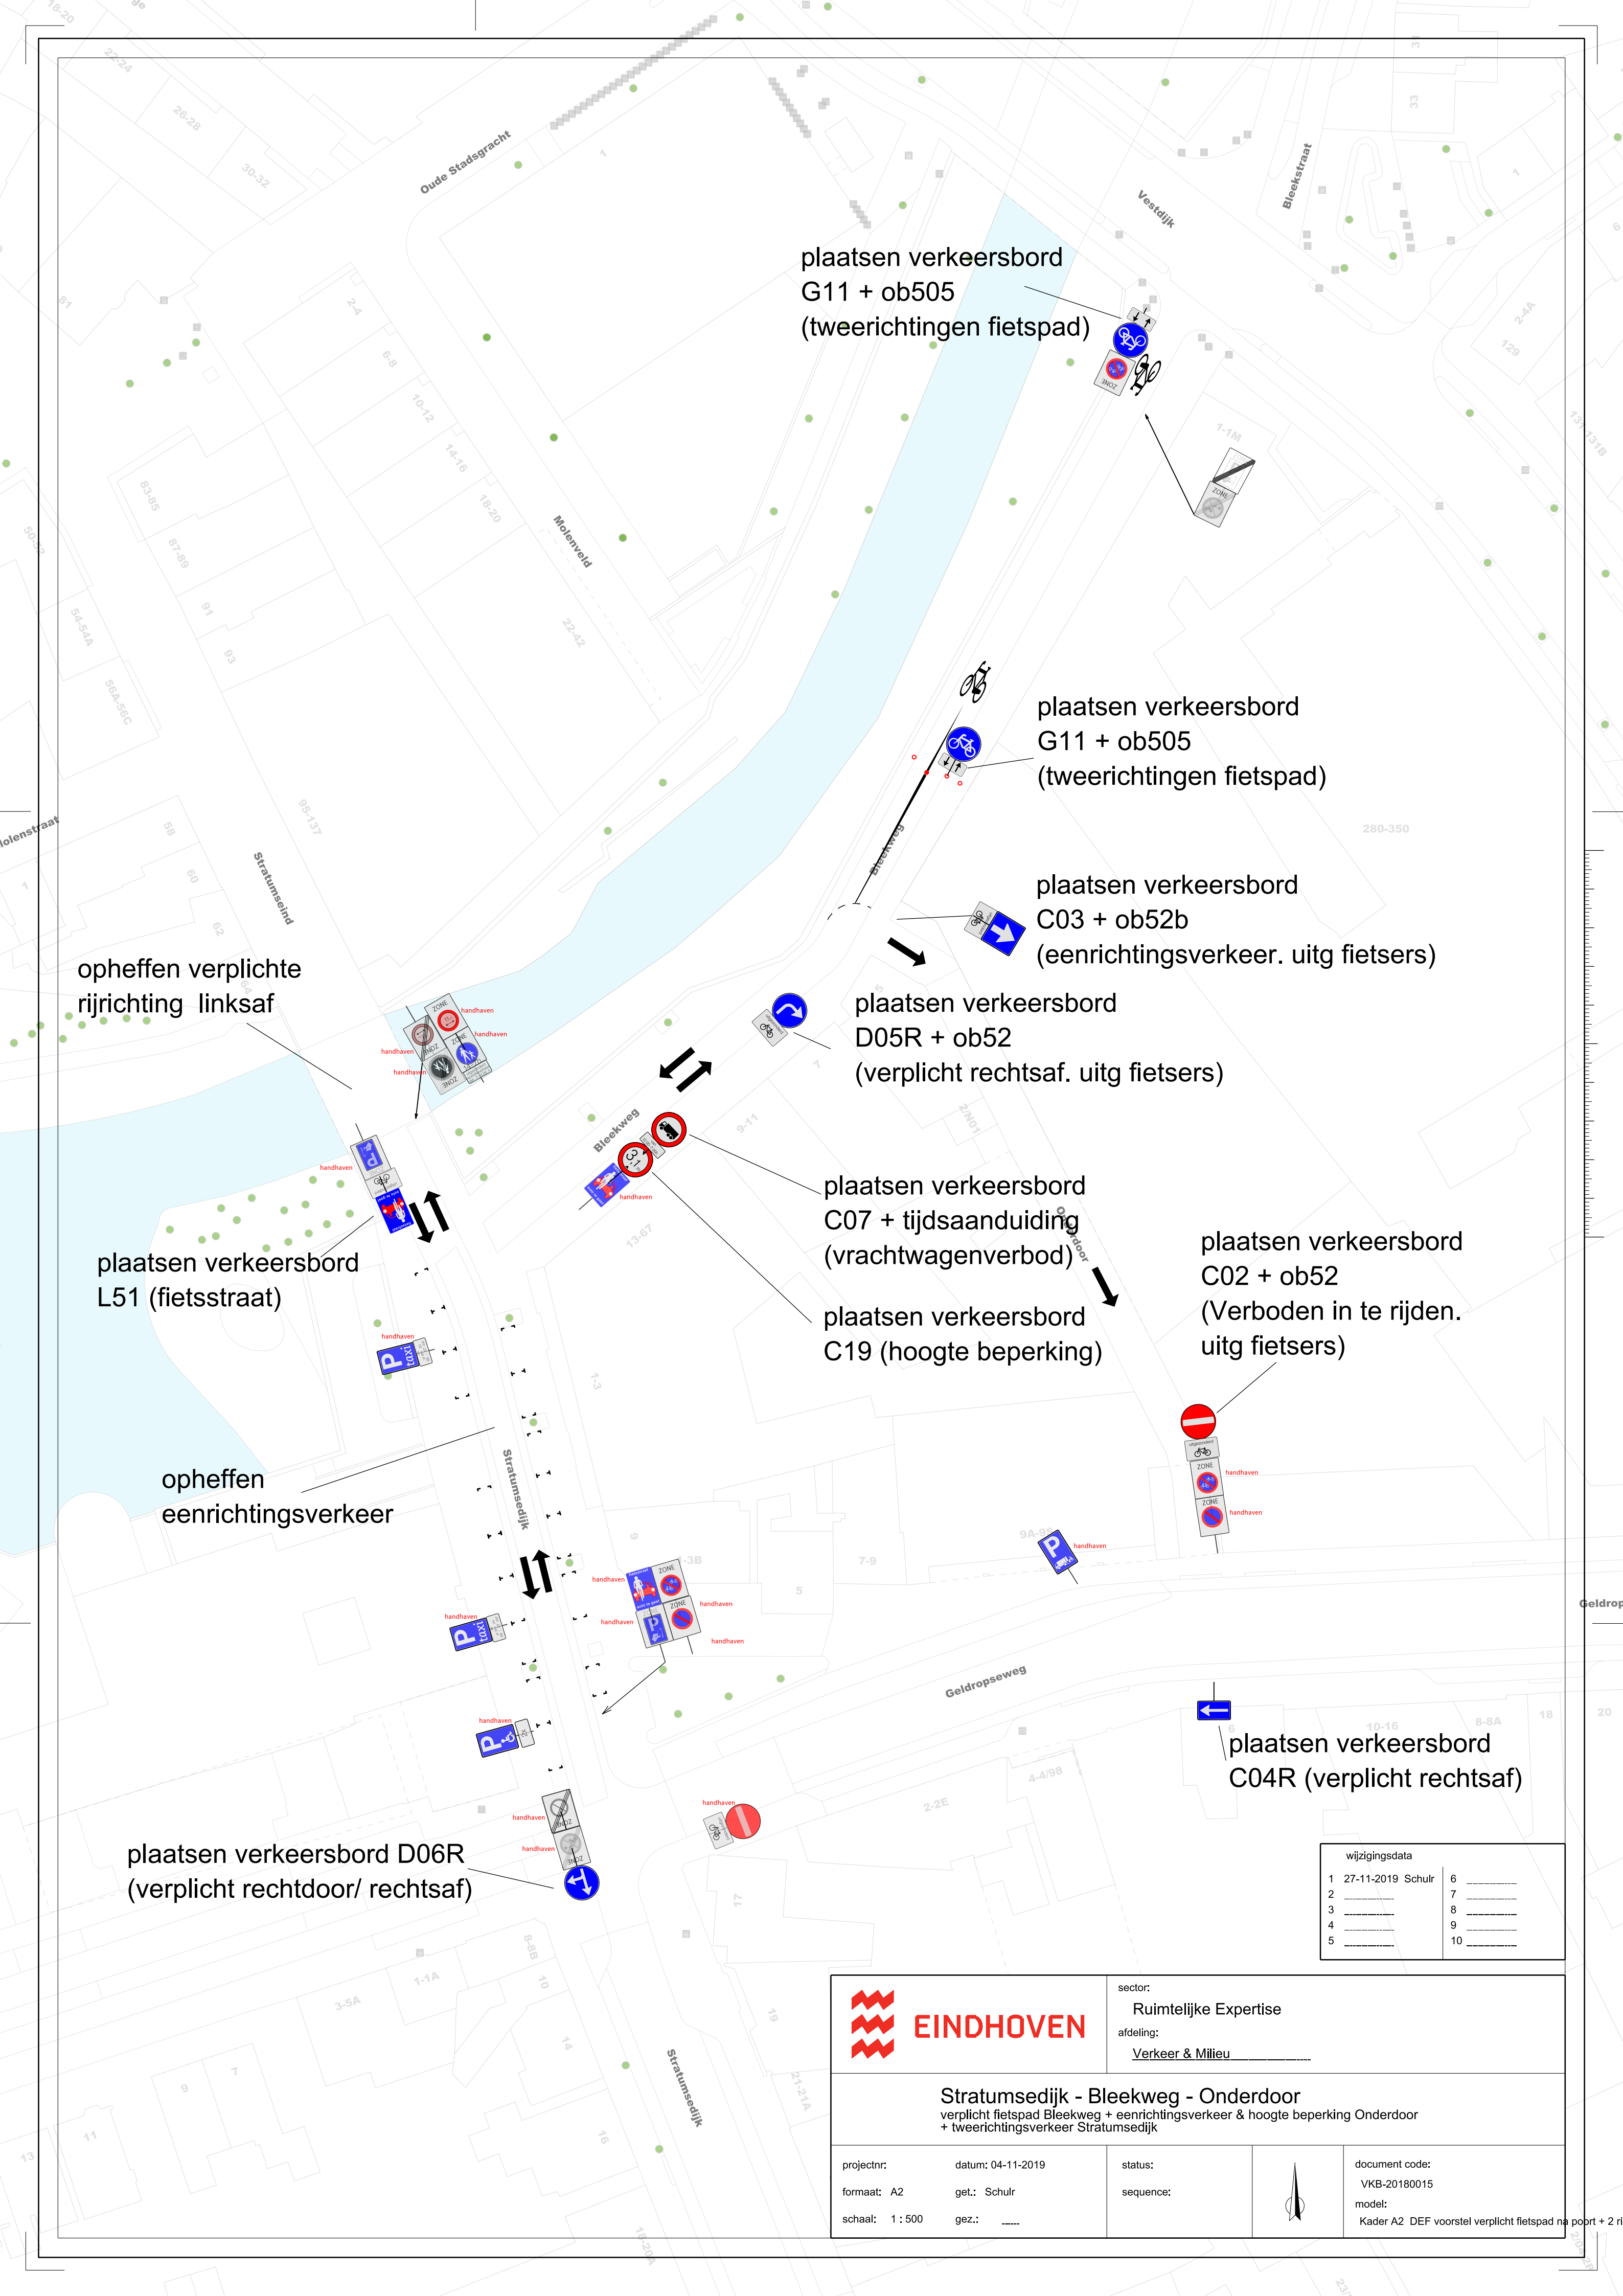

plaatsen verkeersbord
G11 + ob505
(tweerichtingen fietspad)

plaatsen verkeersbord
G11 + ob505
(tweerichtingen fietspad)

plaatsen verkeersbord
C03 + ob52b
(eenrichtingsverkeer. uitg fietsers)

plaatsen verkeersbord
D05R + ob52
(verplicht rechtsaf. uitg fietsers)

plaatsen verkeersbord
C07 + tijdsaanduiding
(vrachtwagenverbod)

plaatsen verkeersbord
C19 (hoogte beperking)

plaatsen verkeersbord
C02 + ob52
(Verboden in te rijden.
uitg fietsers)

plaatsen verkeersbord
C04R (verplicht rechtsaf)

opheffen verplichte
rijrichting linksaf

plaatsen verkeersbord
L51 (fietsstraat)

opheffen
eenrichtingsverkeer

plaatsen verkeersbord D06R
(verplicht rechtdoor/ rechtsaf)

wijzigingsdata	
1	27-11-2019 Schulr
2	
3	
4	
5	
6	
7	
8	
9	
10	

 EINDHOVEN		sector: Ruimtelijke Expertise
		afdeling: Verkeer & Milieu
Stratumseind - Bleekweg - Onderdoor verplicht fietspad Bleekweg + eenrichtingsverkeer & hoogte beperking Onderdoor + tweerichtingsverkeer Stratumseind		
projectnr:	datum: 04-11-2019	status:
formaat: A2	get.: Schulr	sequence:
schaal: 1 : 500	gez.:	
		
		document code: VKB-20180015 model: Kader A2 DEF voorstel verplicht fietspad na poort + 2 ri