




Overzicht situatie 1:1000

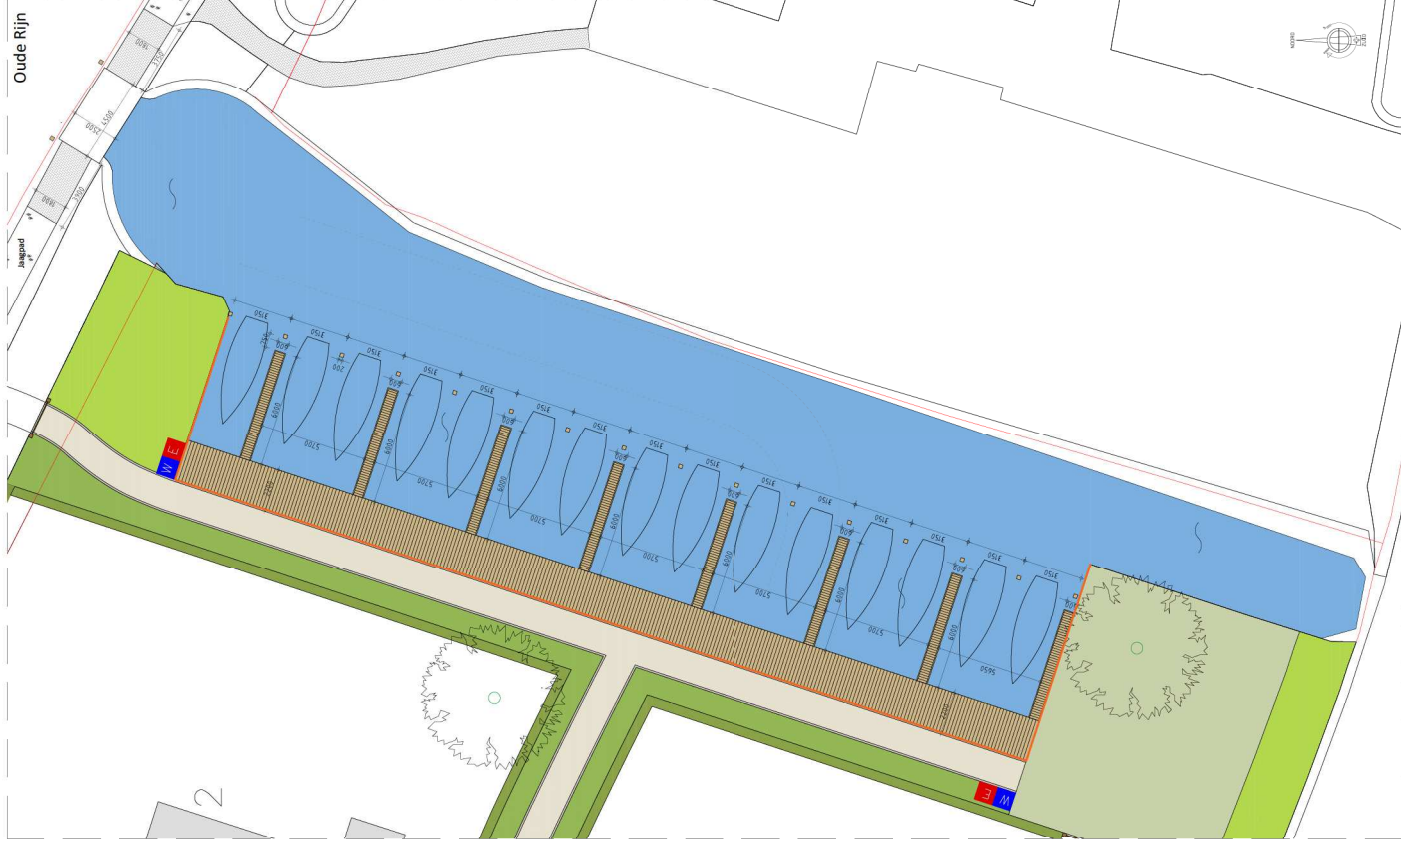

Uitsnede nieuwe steigers en insteekhaven 1:100

(zie tekening VO-B0211 RevA Steigers en insteekhaven d.1. 31-10-2019)



Renovatie

Nieuwe haven ca. 510m² totale wateroppervlakte (huidige steigers en insteekhaven) en 405m² water met ca. 405m² = 100% toename t.o.v. bestaande situatie.

- Electra aansluitpunt
- Water tappunt
- Meerpalen 17 stuks
- BSS 211/105/80 in eilafvoergebied
- Beschouwing insteekhaven uitvoering in Azobé, planklengte 3m, voorzien van goding en verankering, totale lengte ca. 68m.

vanleersum
PROJECTMANAGEMENT

Project: Weijtpont Zia te Nieuwerbrug
Onderdeel: Nieuwe steigers en insteekhaven
Projectnummer: VO-B0210
A