




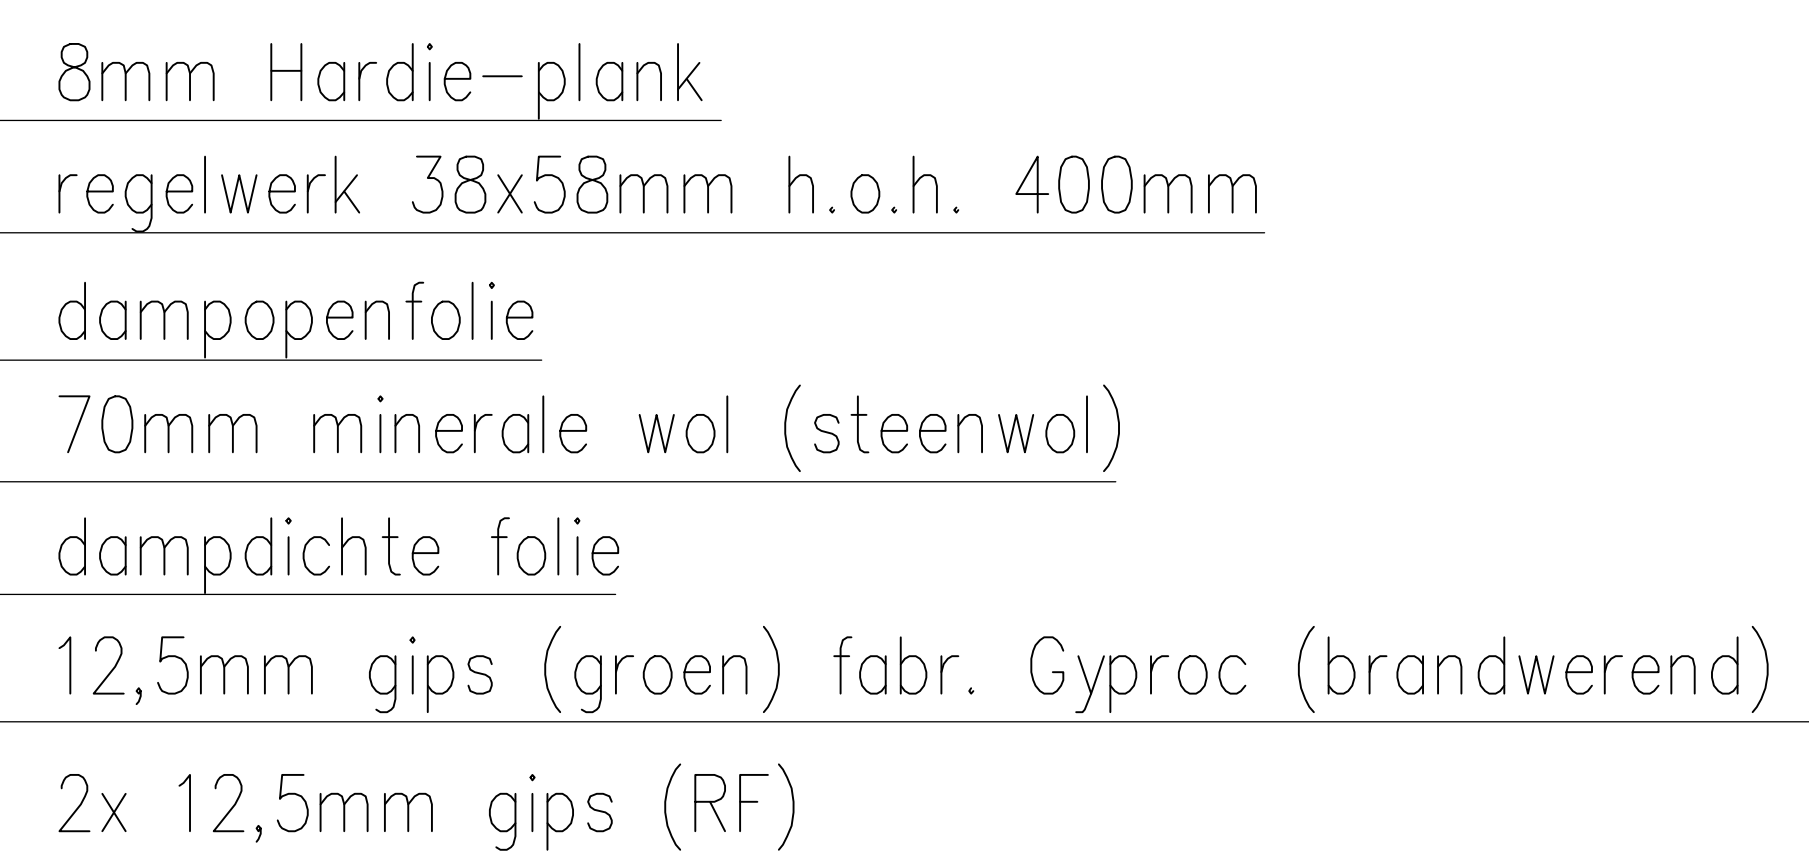


HardiePlank gevelbekleding is niet brandbaar en is geclassificeerd als A2-s1, d0.

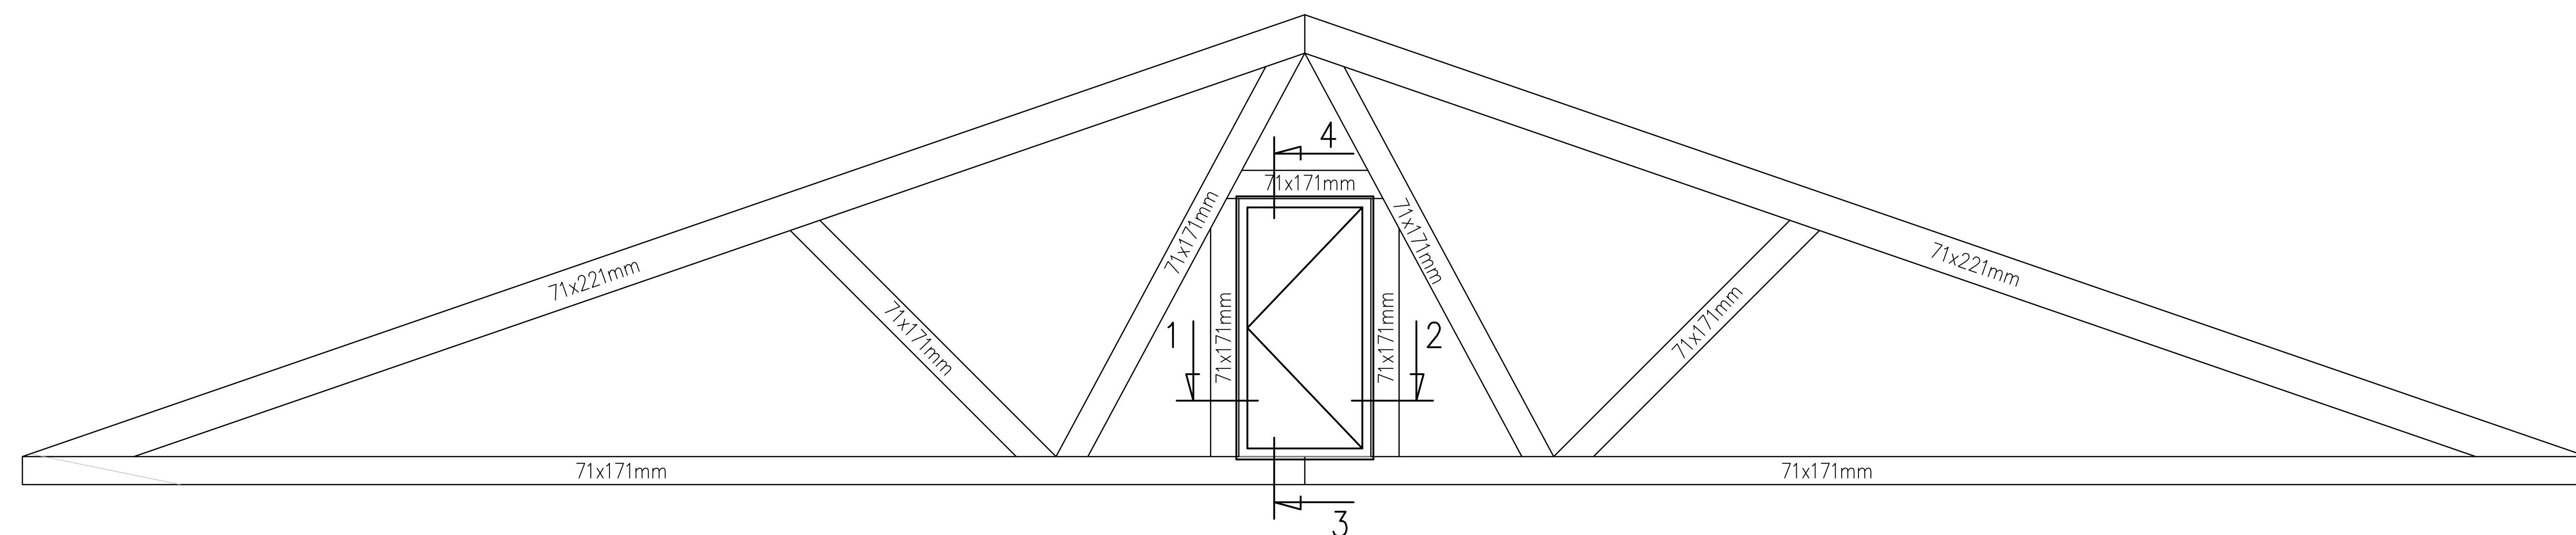


Aanzicht spant

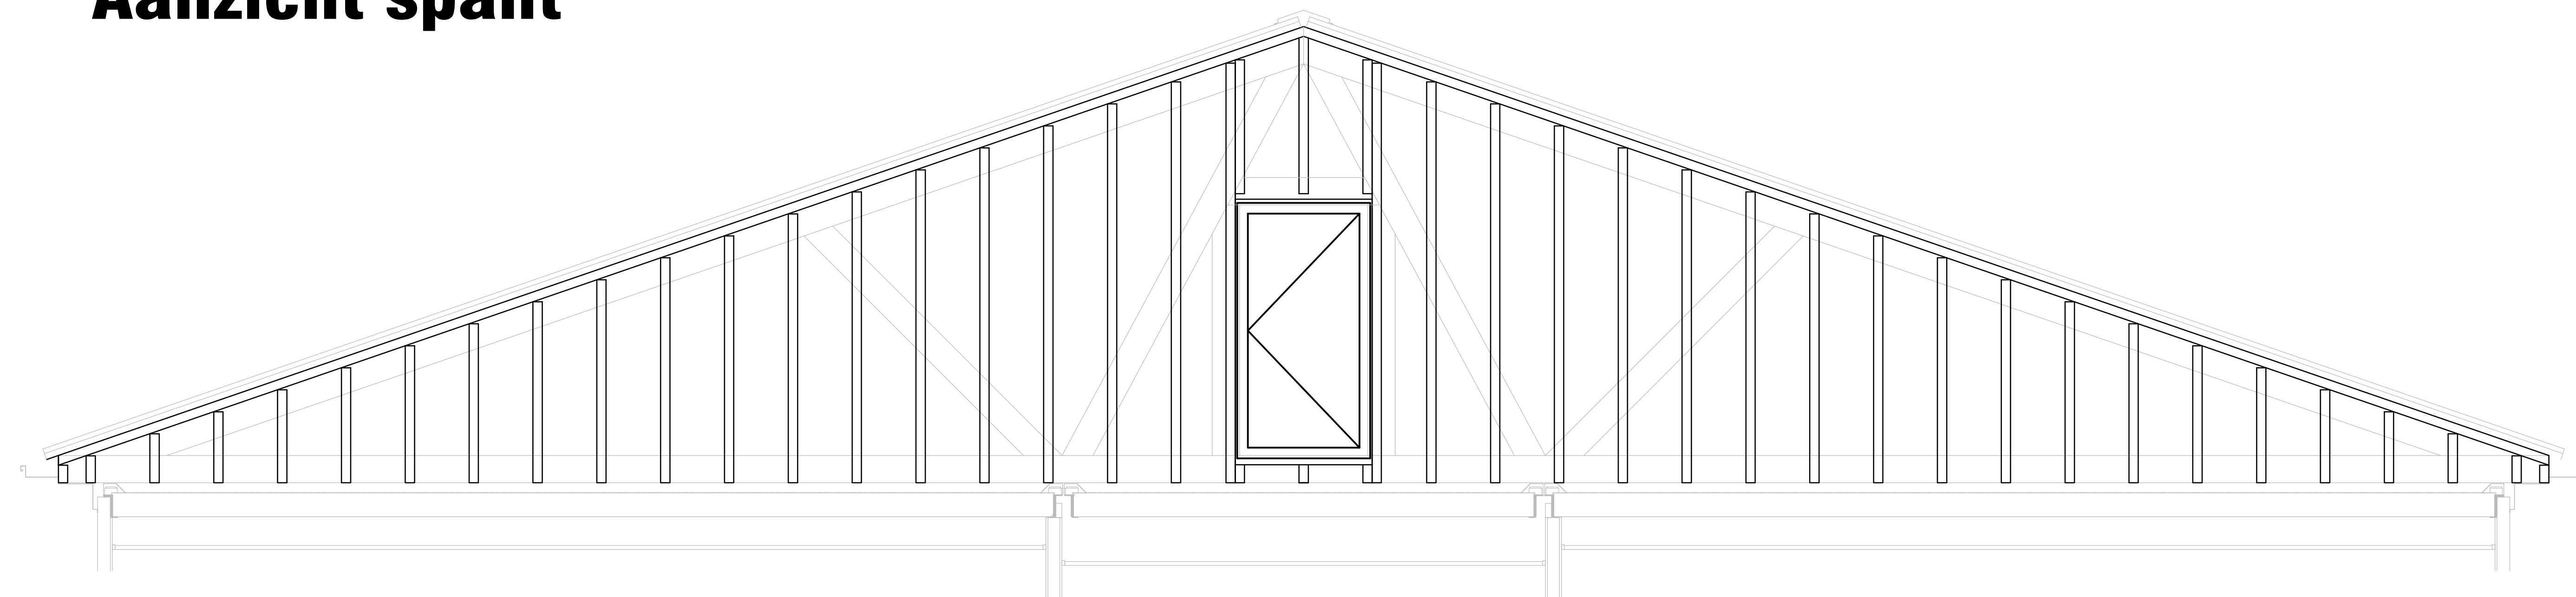

Aanzicht regelwerk 38x58mm

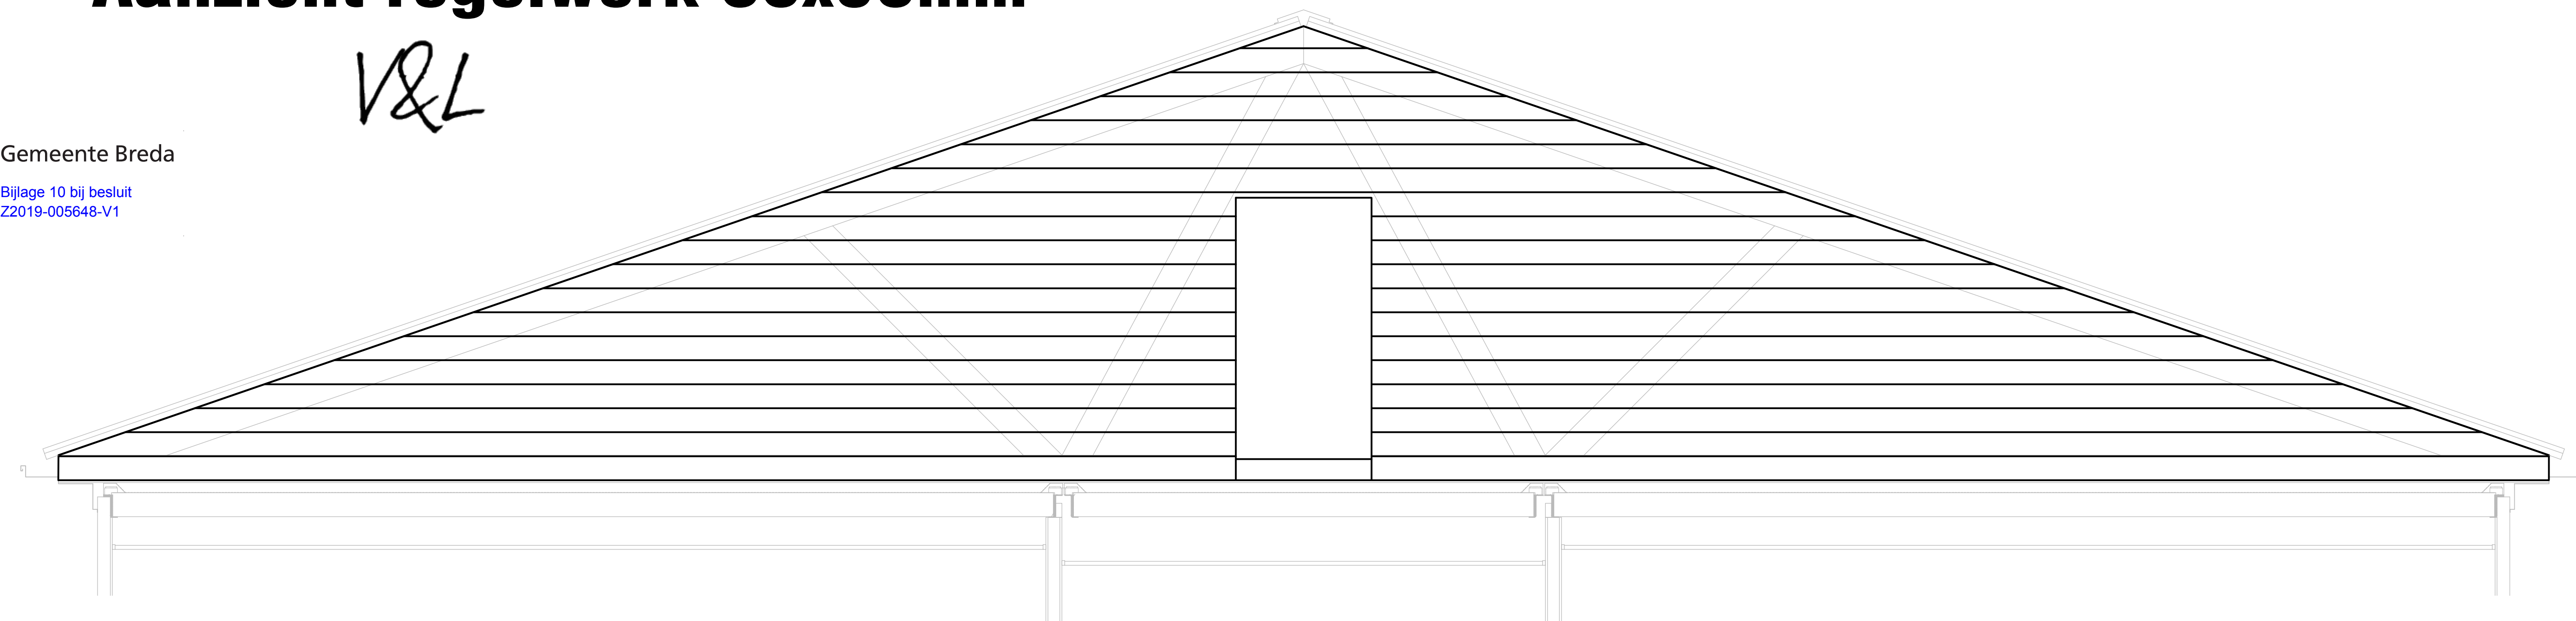


Aanzicht lengten Hardie-plank (L=3600mm)

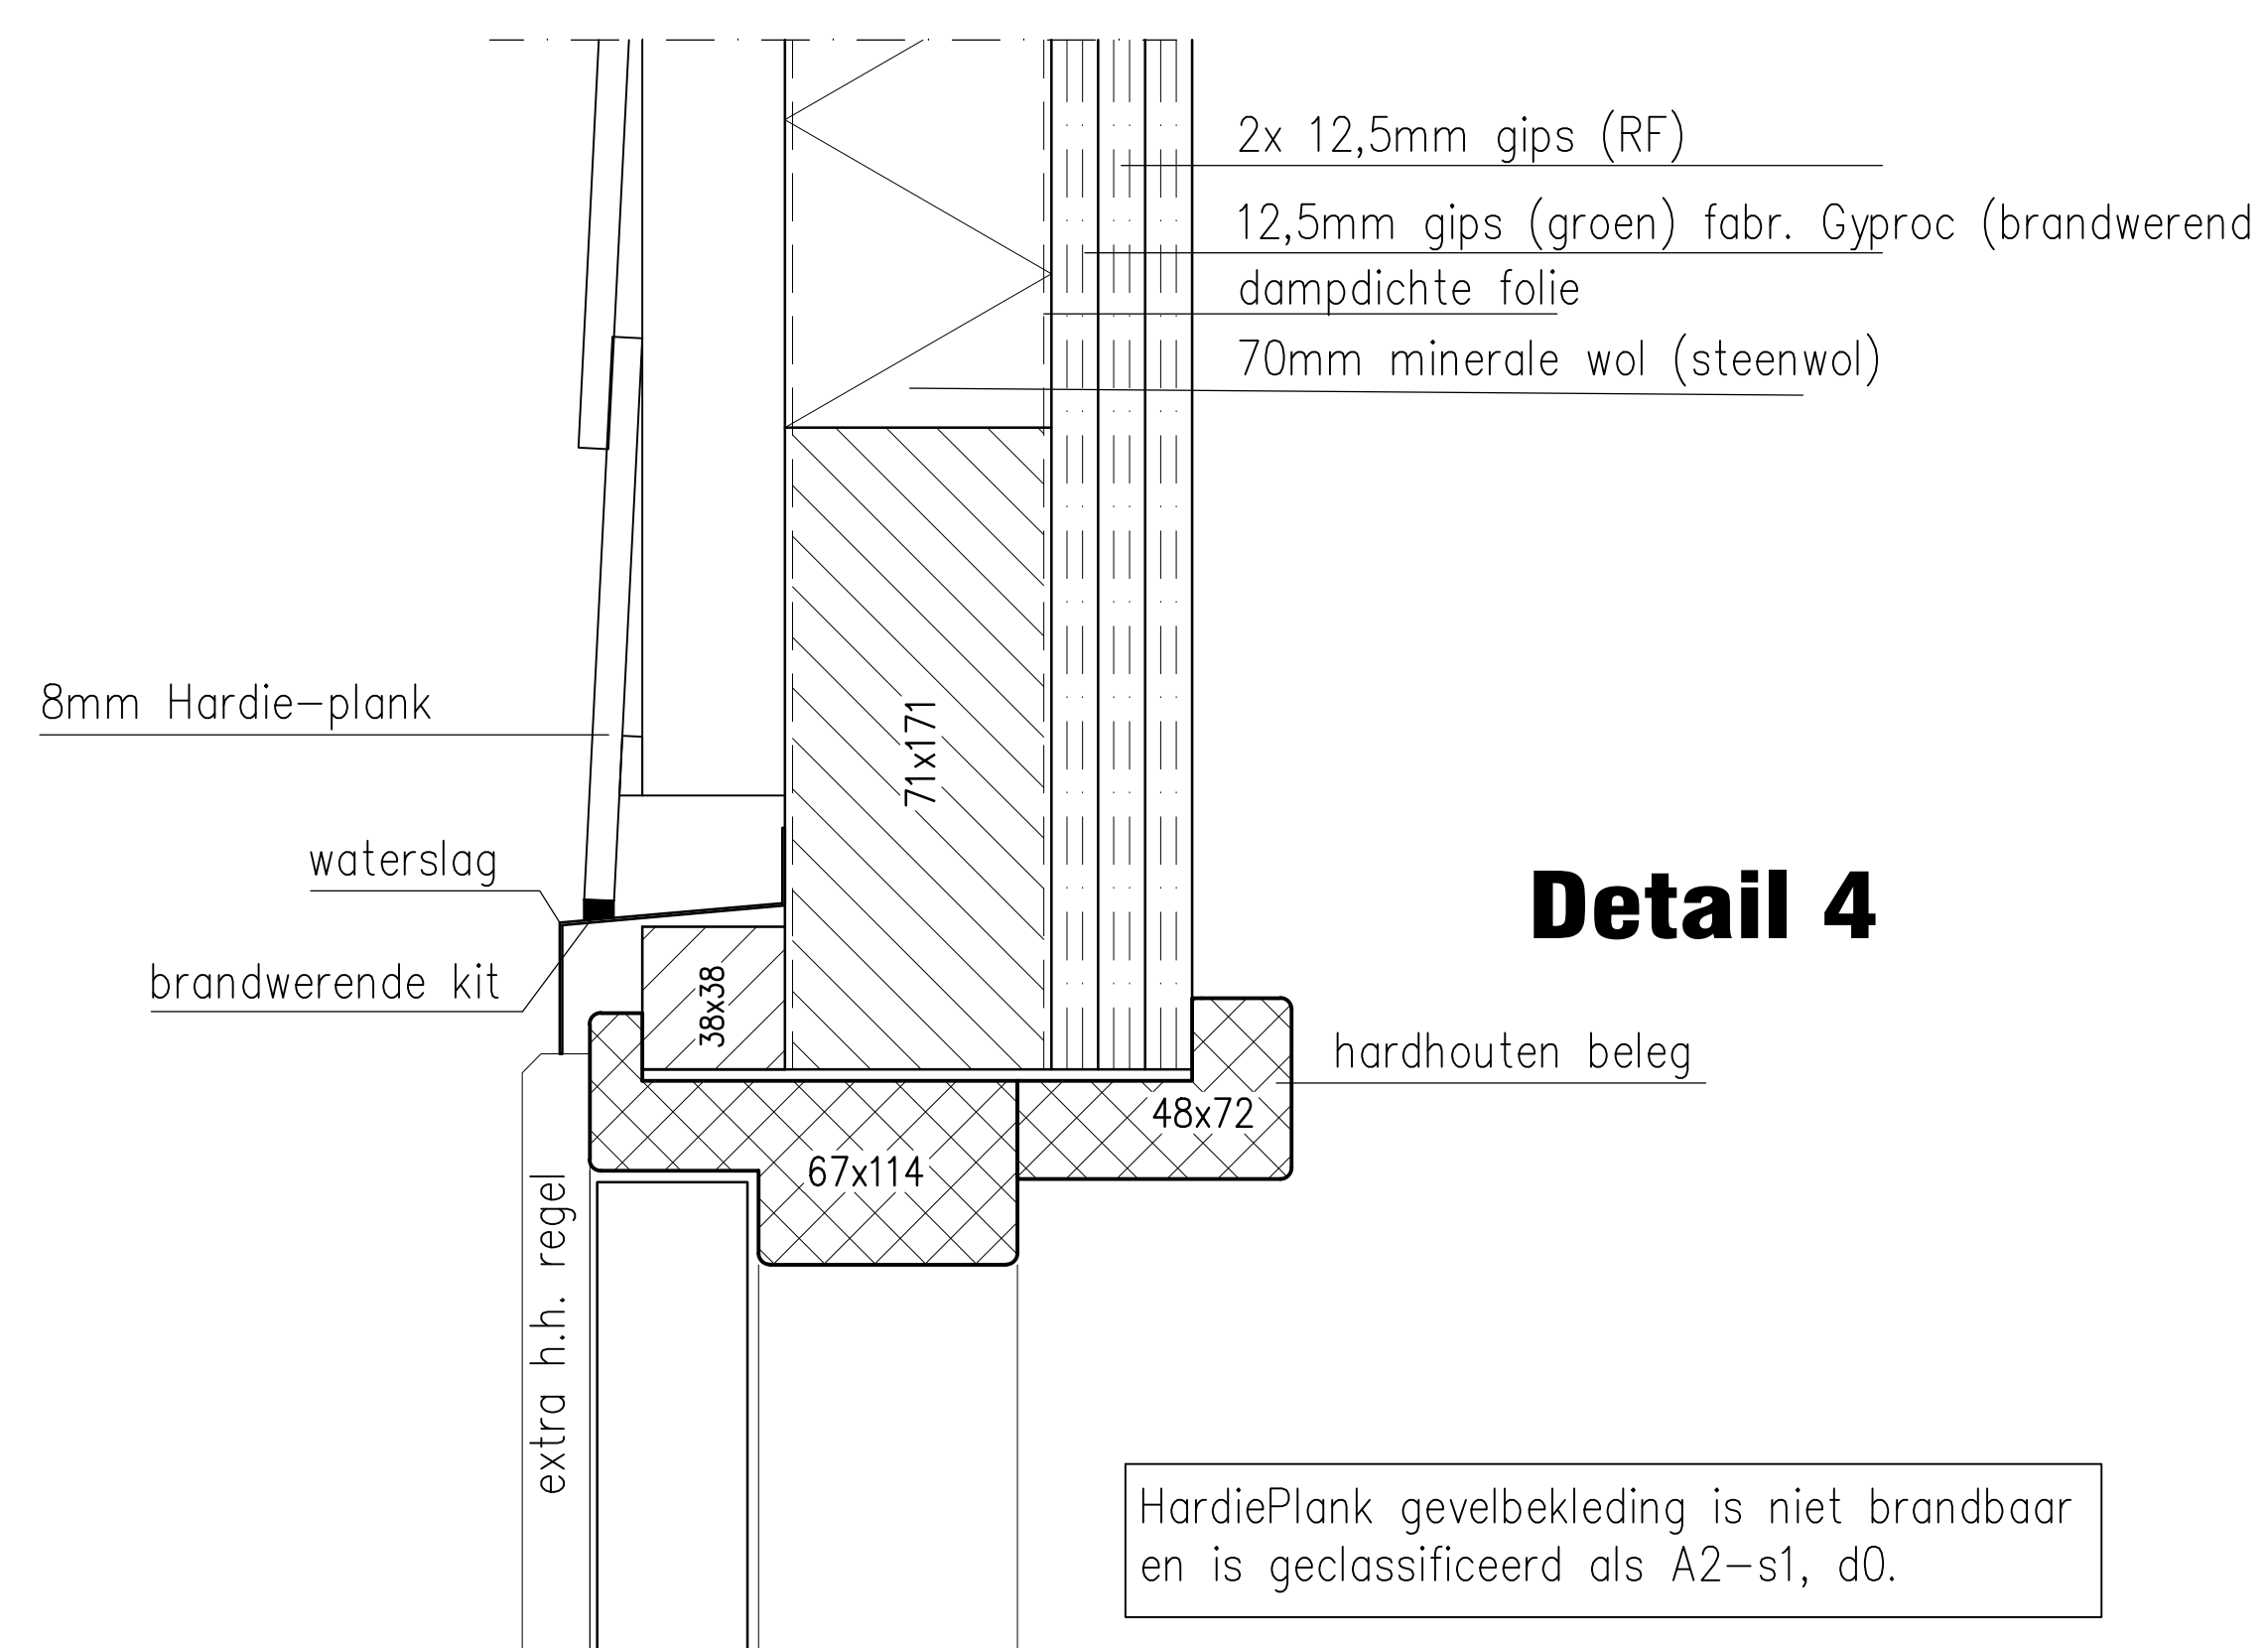


Detail 4

HardiePlank gevelbekleding is niet brandbaar en is geclassificeerd als A2-s1, d0.

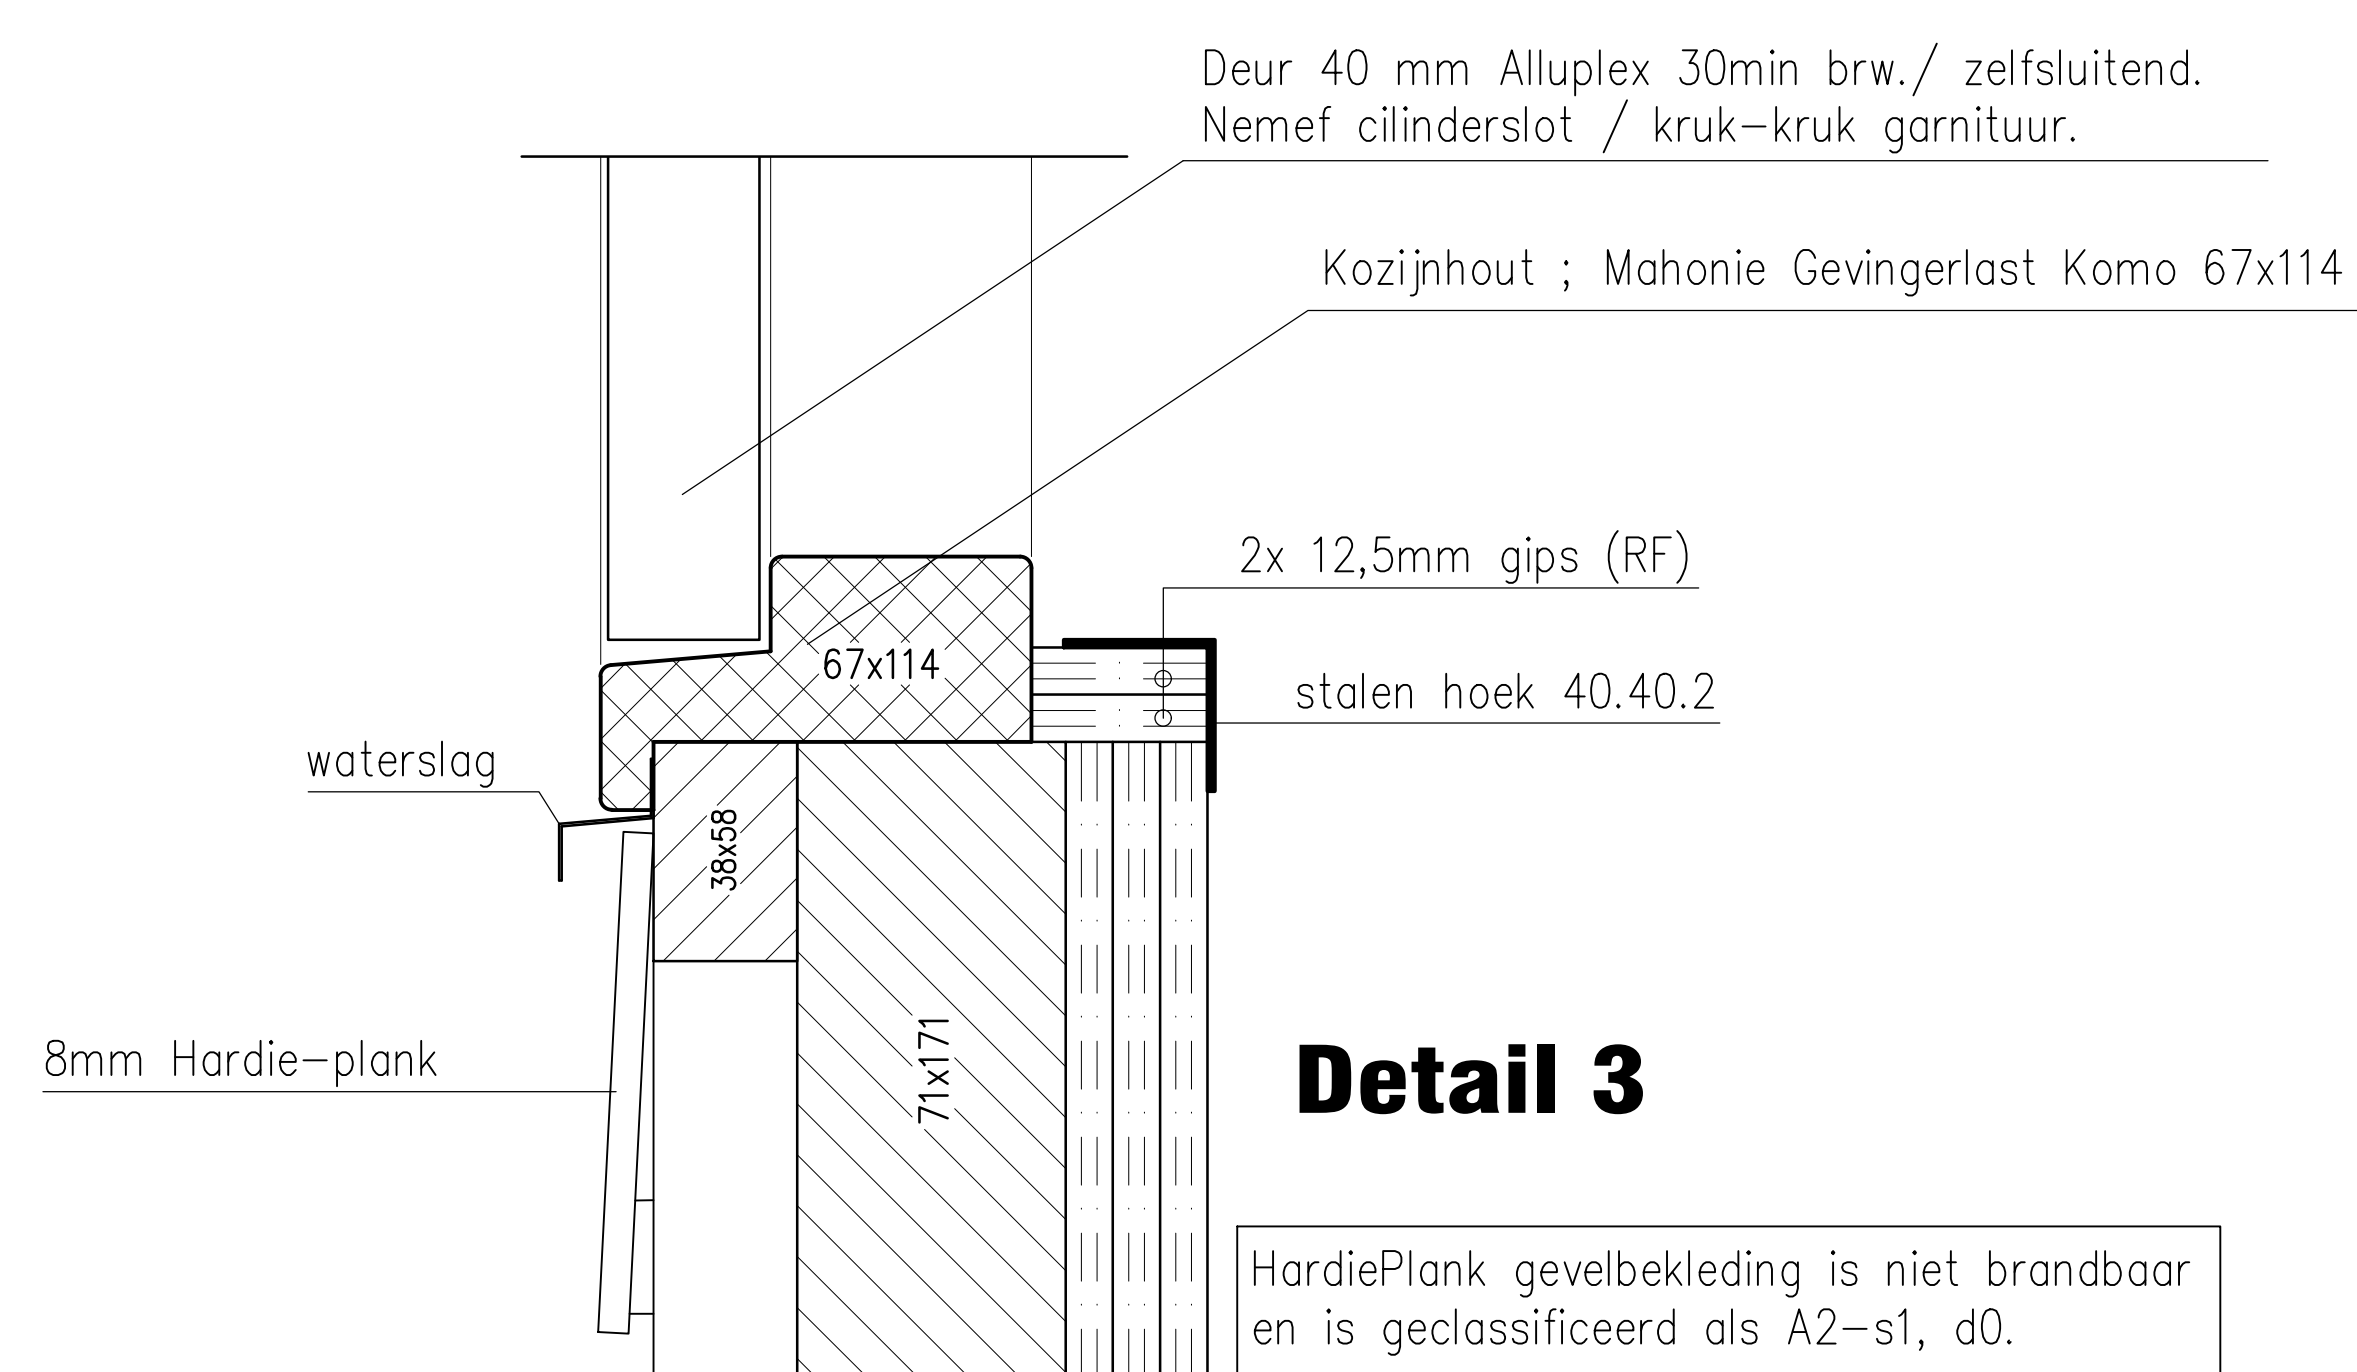


Detail 3

HardiePlank gevelbekleding is niet brandbaar en is geclassificeerd als A2-s1, d0.

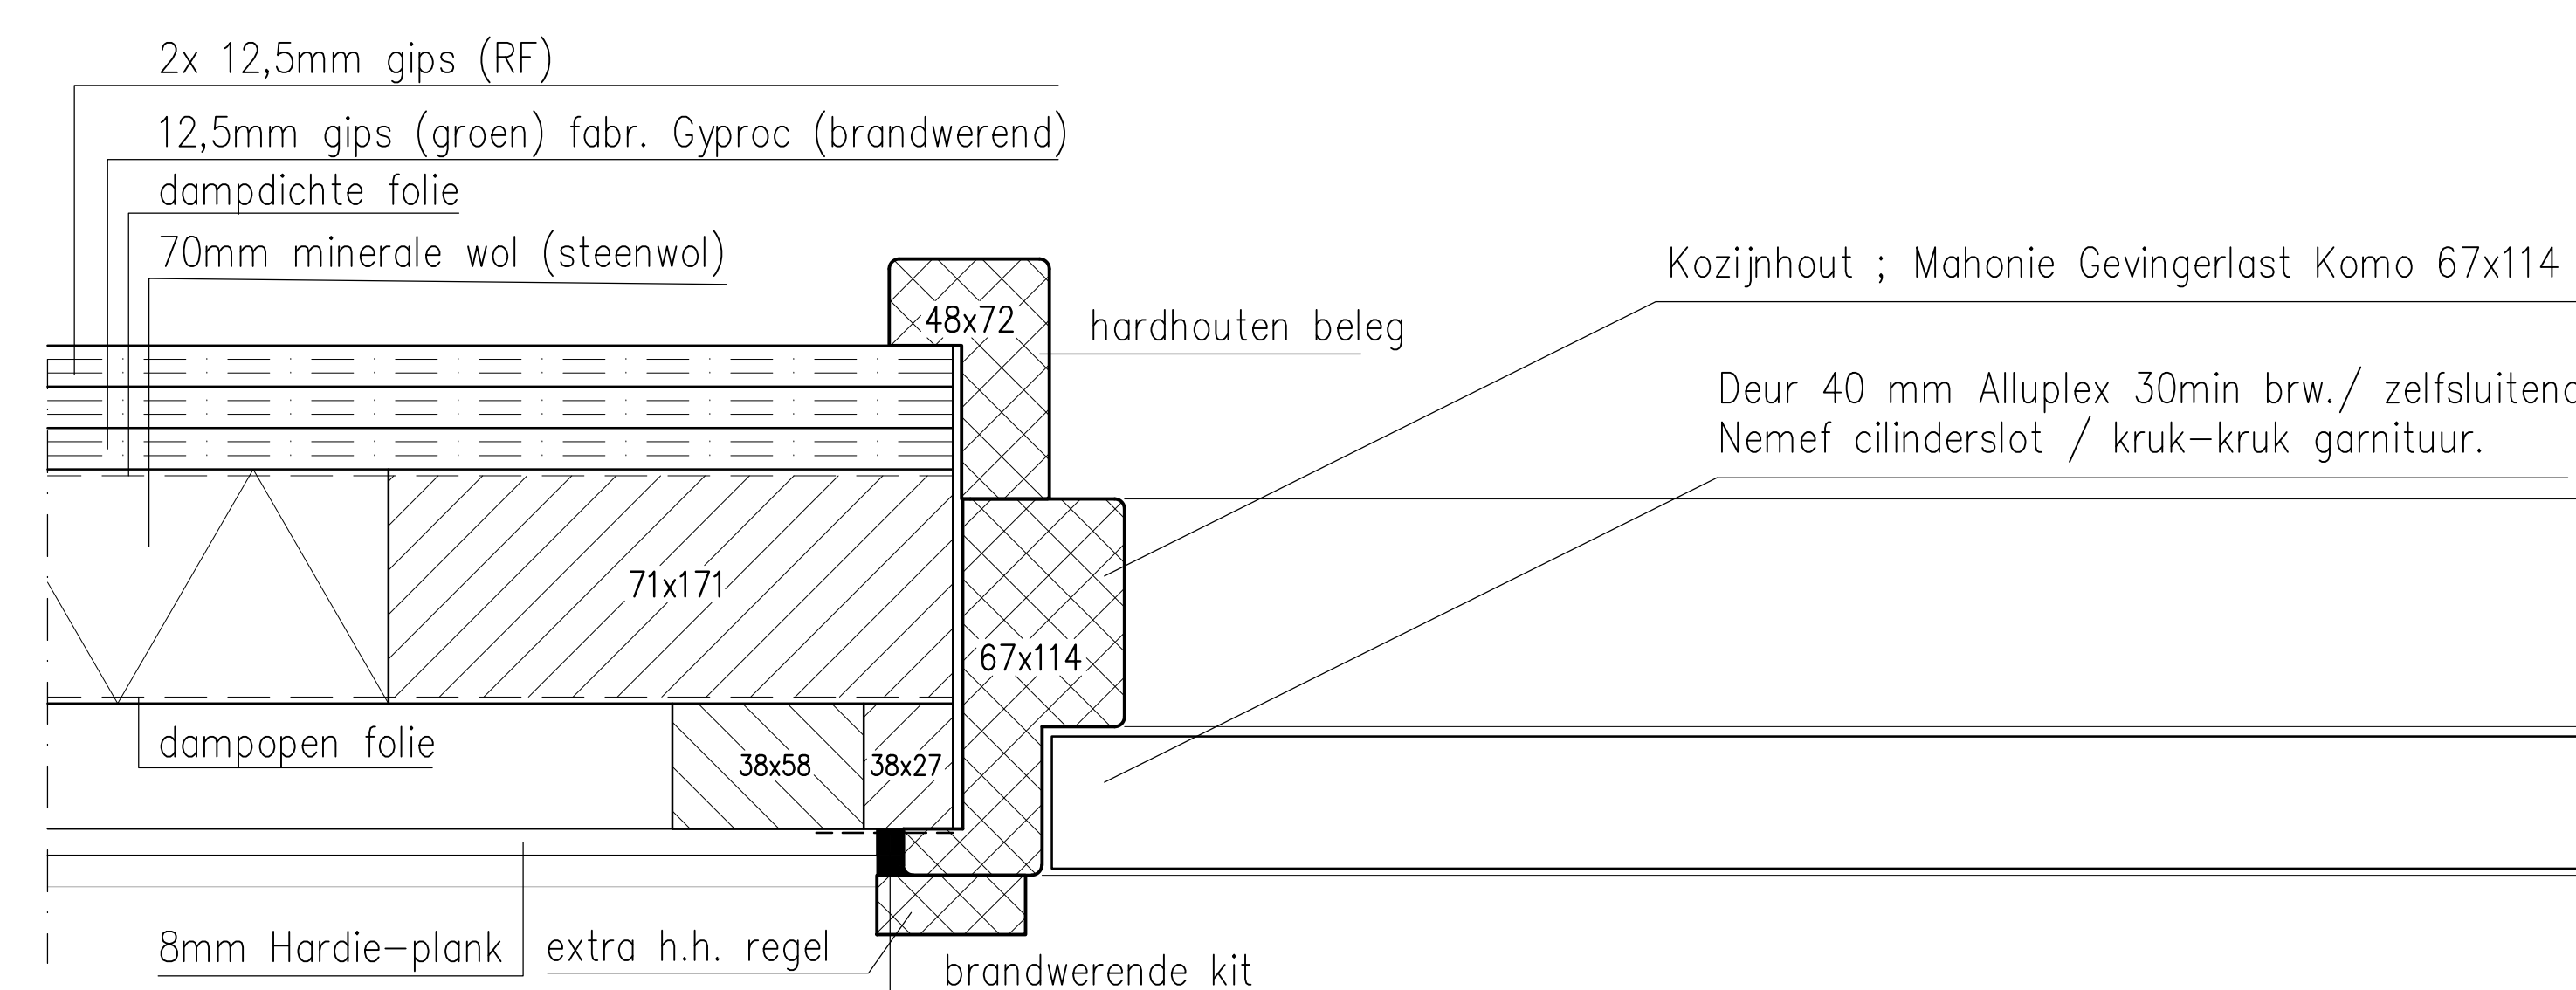

Detail 1

HardiePlank gevelbekleding is niet brandbaar en is geclassificeerd als A2-s1, d0.

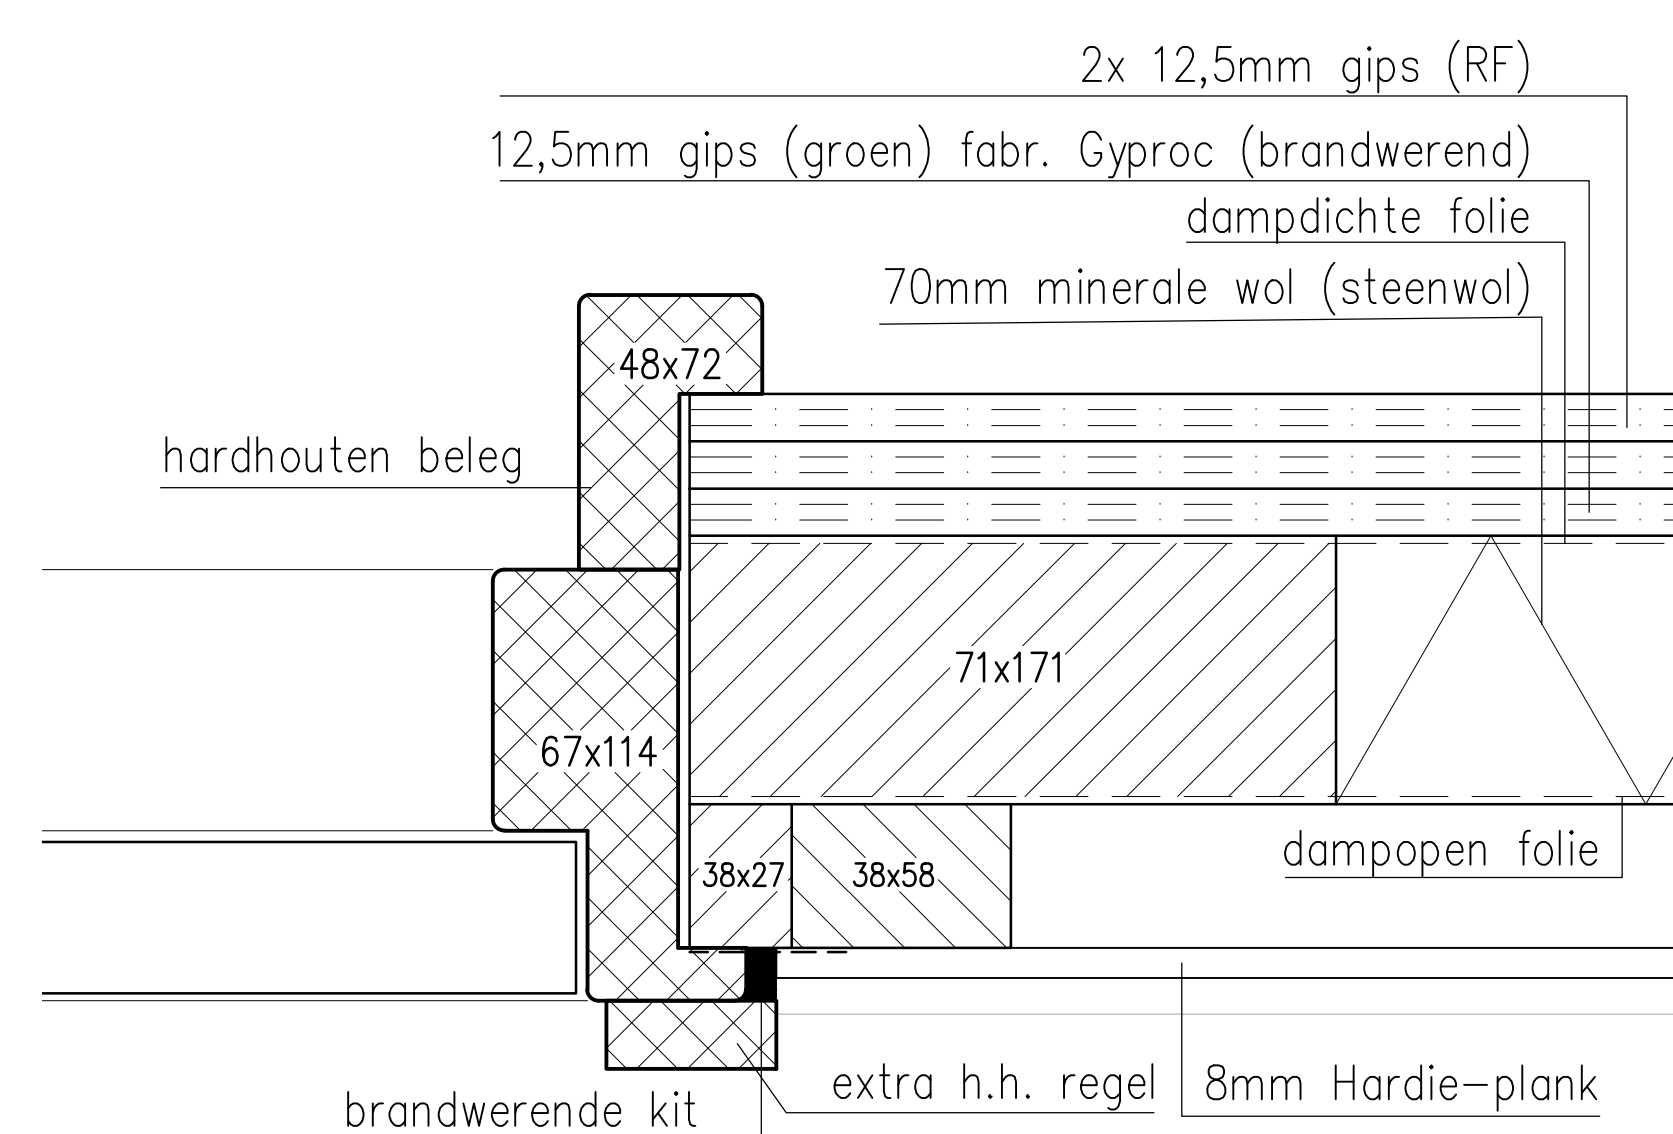

Detail 2

5x uitvoeren

REVISIE

NOOT;
Alle leidingwerk door brandwerende topgevels
30 min. brandwerend afwerken.