


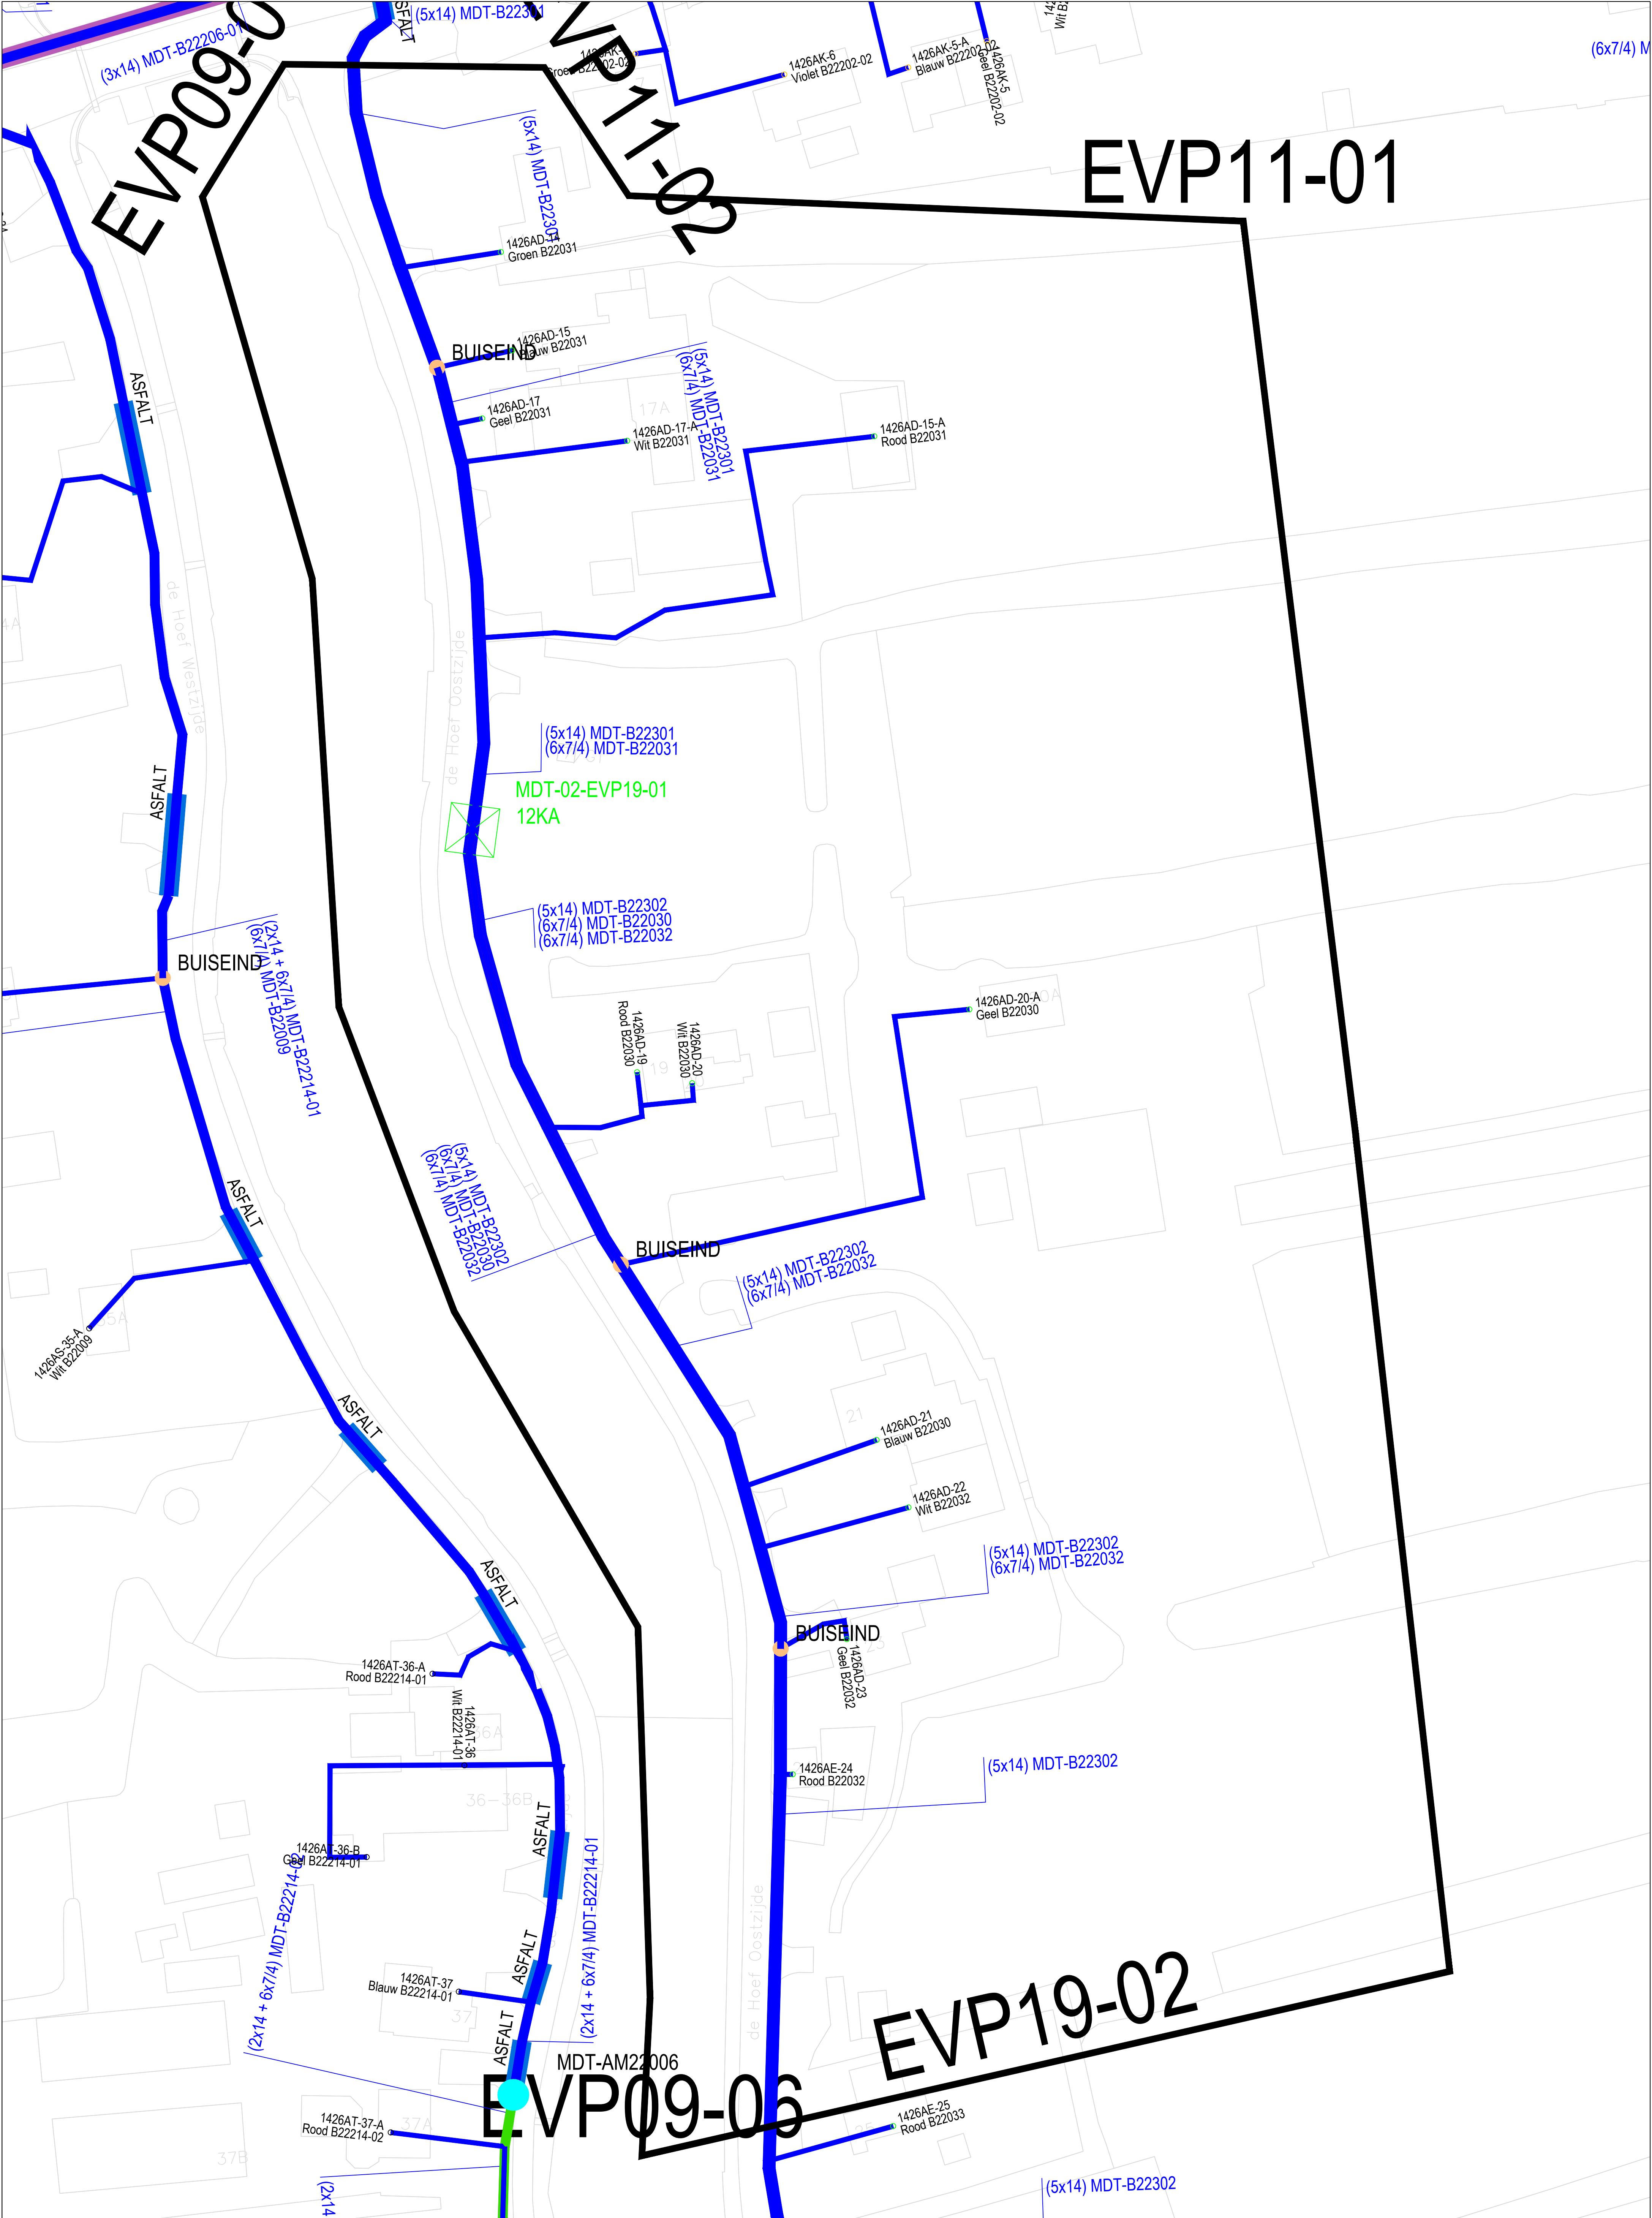

MDT-02-EVP19-01

Legenda

Tracé

Gestuurde boring

Persing

Boogzinker

Asfalt zagen

EVP

					ONDERWERP CAIW FTH Groene Hart Popgebied MDT-01 Werktekening		Schaal: N.V.T. Get: MvdH Gez: -	Datum: 13-09-2019 13-09-2019	PROJECTNR: COP.00578.01.02 TEK.NR.: MDT-02-EVP19-01 File: B-1 - Werktekening MDT-01
							Overname zonder schriftelijke toestemming niet geoorloofd. Auteursrechten voorbehouden.		
							bam infra BAM Infra Telecom bv		
							ZWAMMERDAM MOLENSTRAAT 60		
							TEL (0)172)632121 FAX: (0)172)632122		