


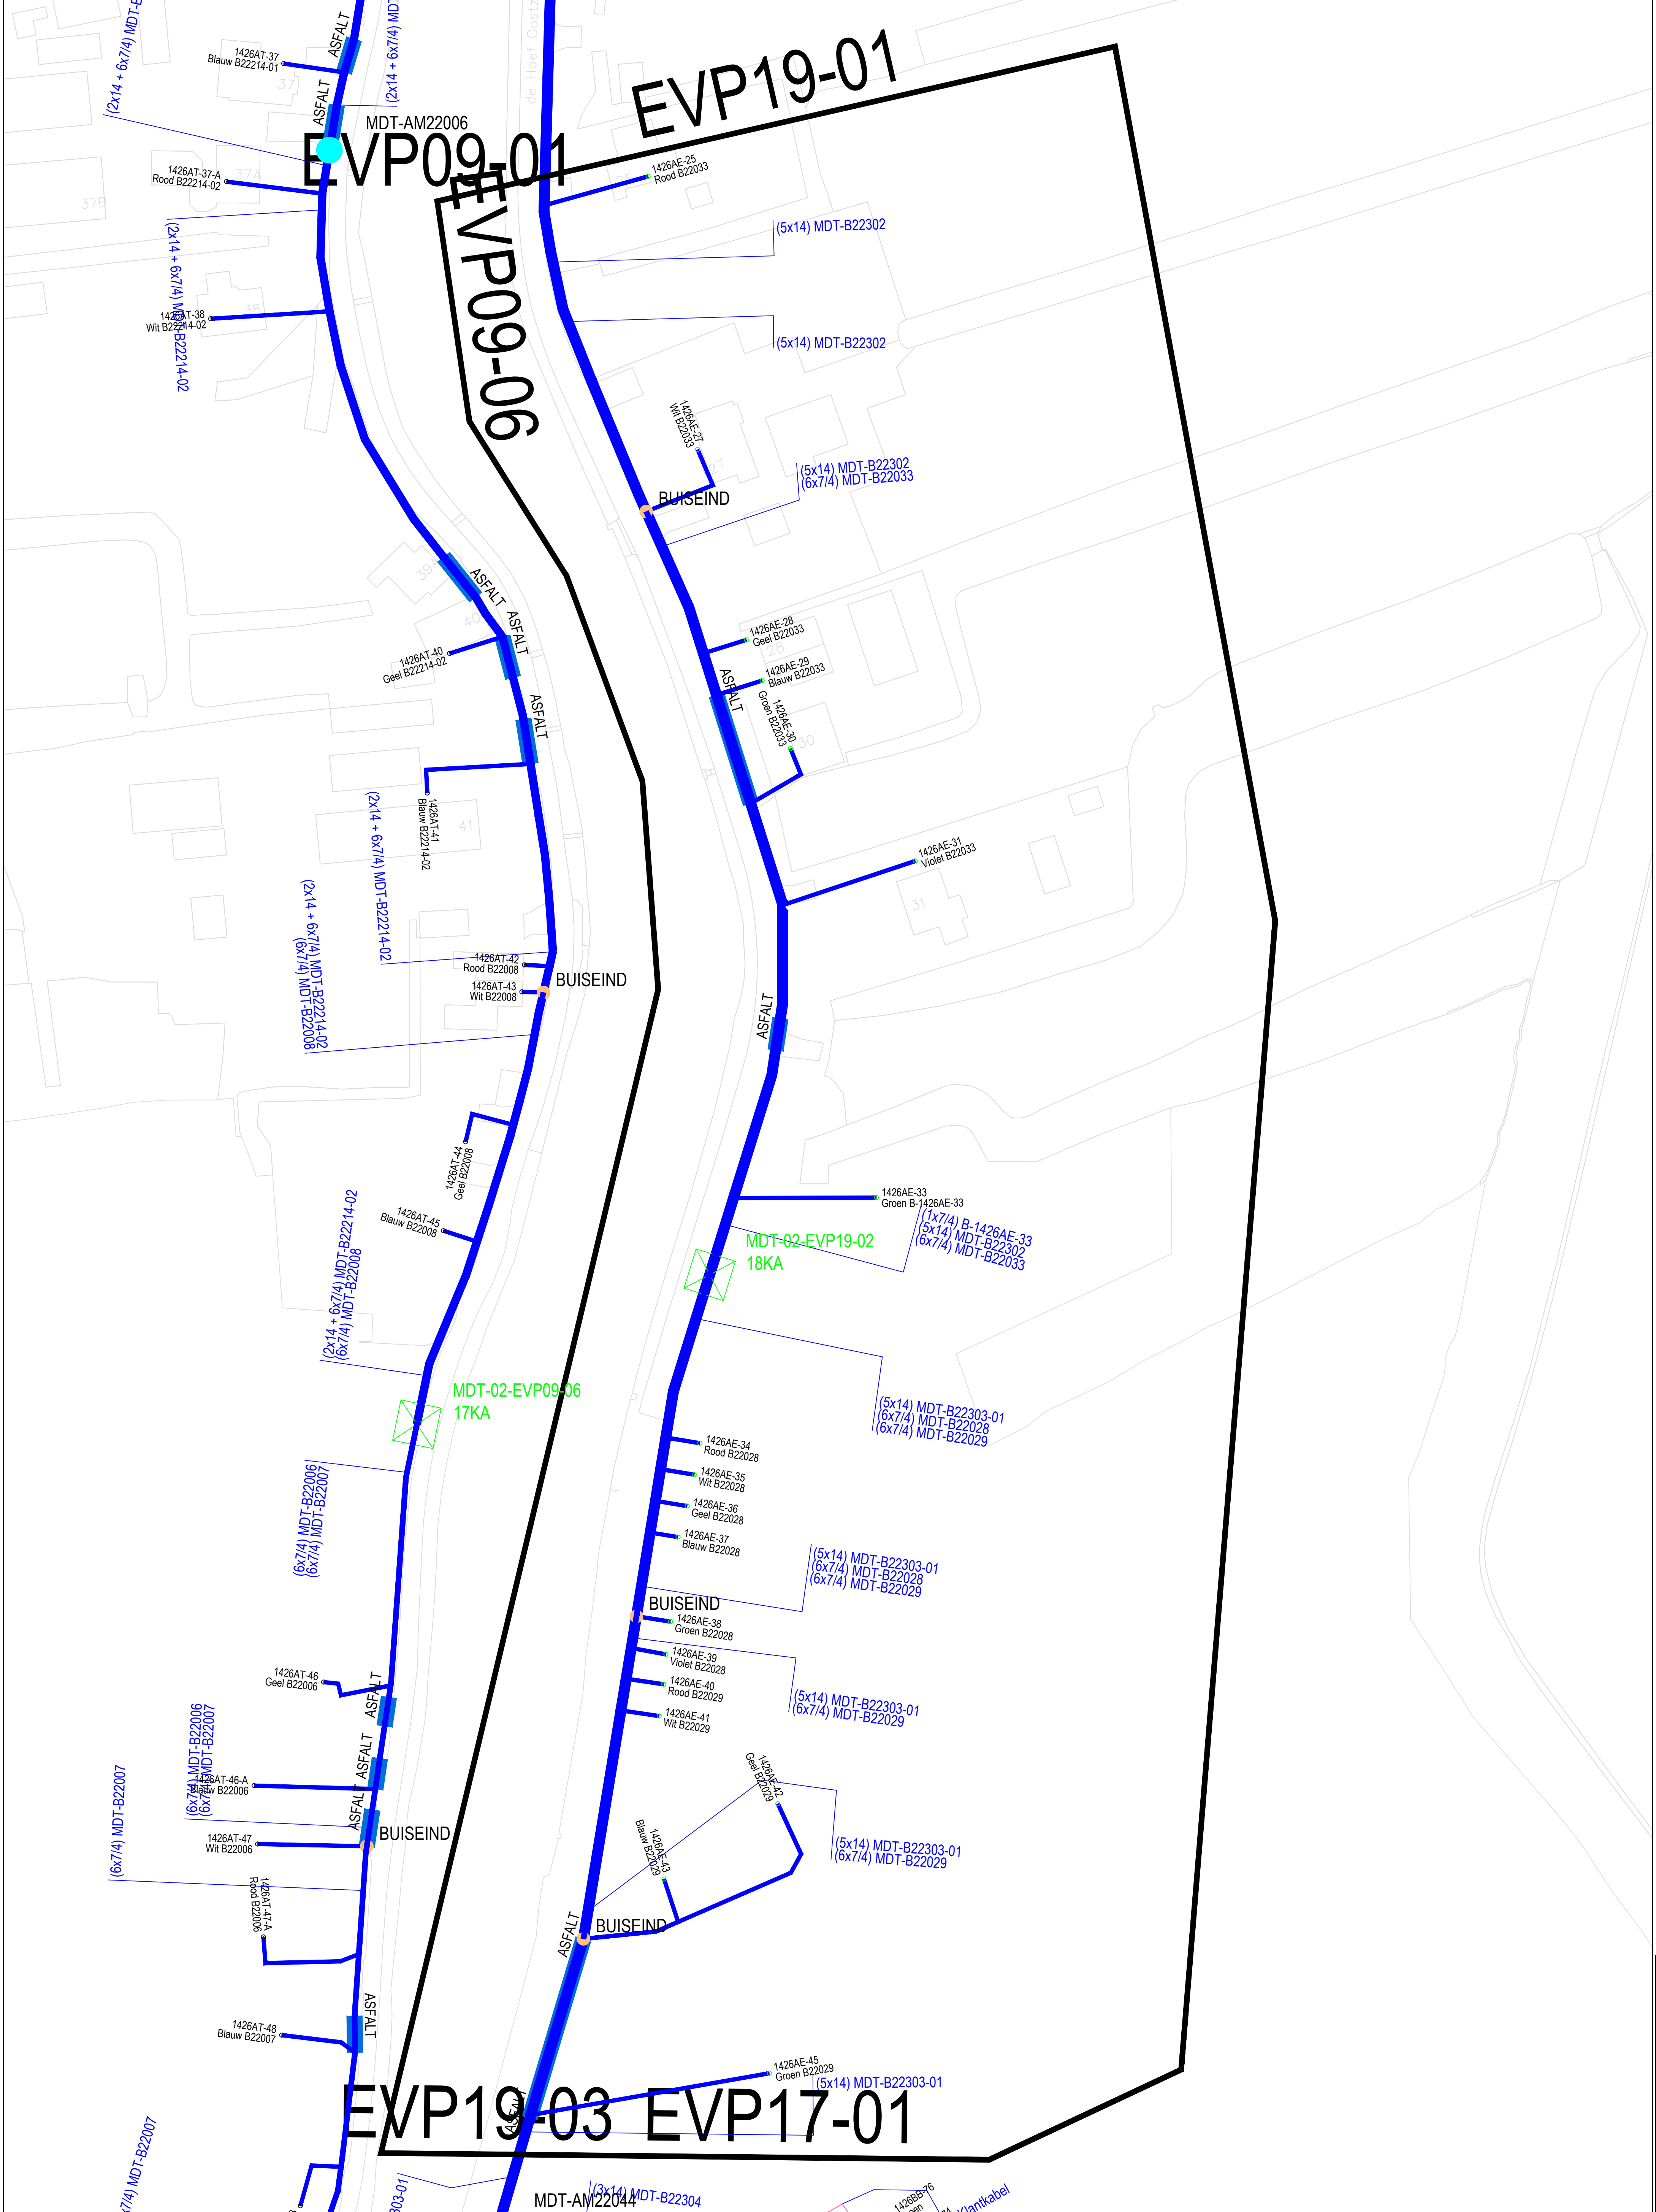

MDT-02-EVP19-02

Legenda

Tracé

Gestuurde boring

Persing

Boogzinker

Asfalt zagen

EVP

Onderwerp : CAIW FHH Groene Hart Popgebied MDT-01 Werktekening		Schaal: N.V.T. Get: MvdH Gez: Overname zonder schriftelijke toestemming niet geboden. Auteursrechten voorbehouden.	Datum: 13-09-2019 Formaat: A1	Projectnr.: COP.00578.01.02 Tek.Nr.: MDT-02-EVP19-02 File: B-1 - Werktekening MDT-01
Datum: 13-09-2019 Par: 13-09-2019		Zwammerdam Molenstraat 60 Tel: (0172)632121 Fax: (0172)632122		

