


19-04

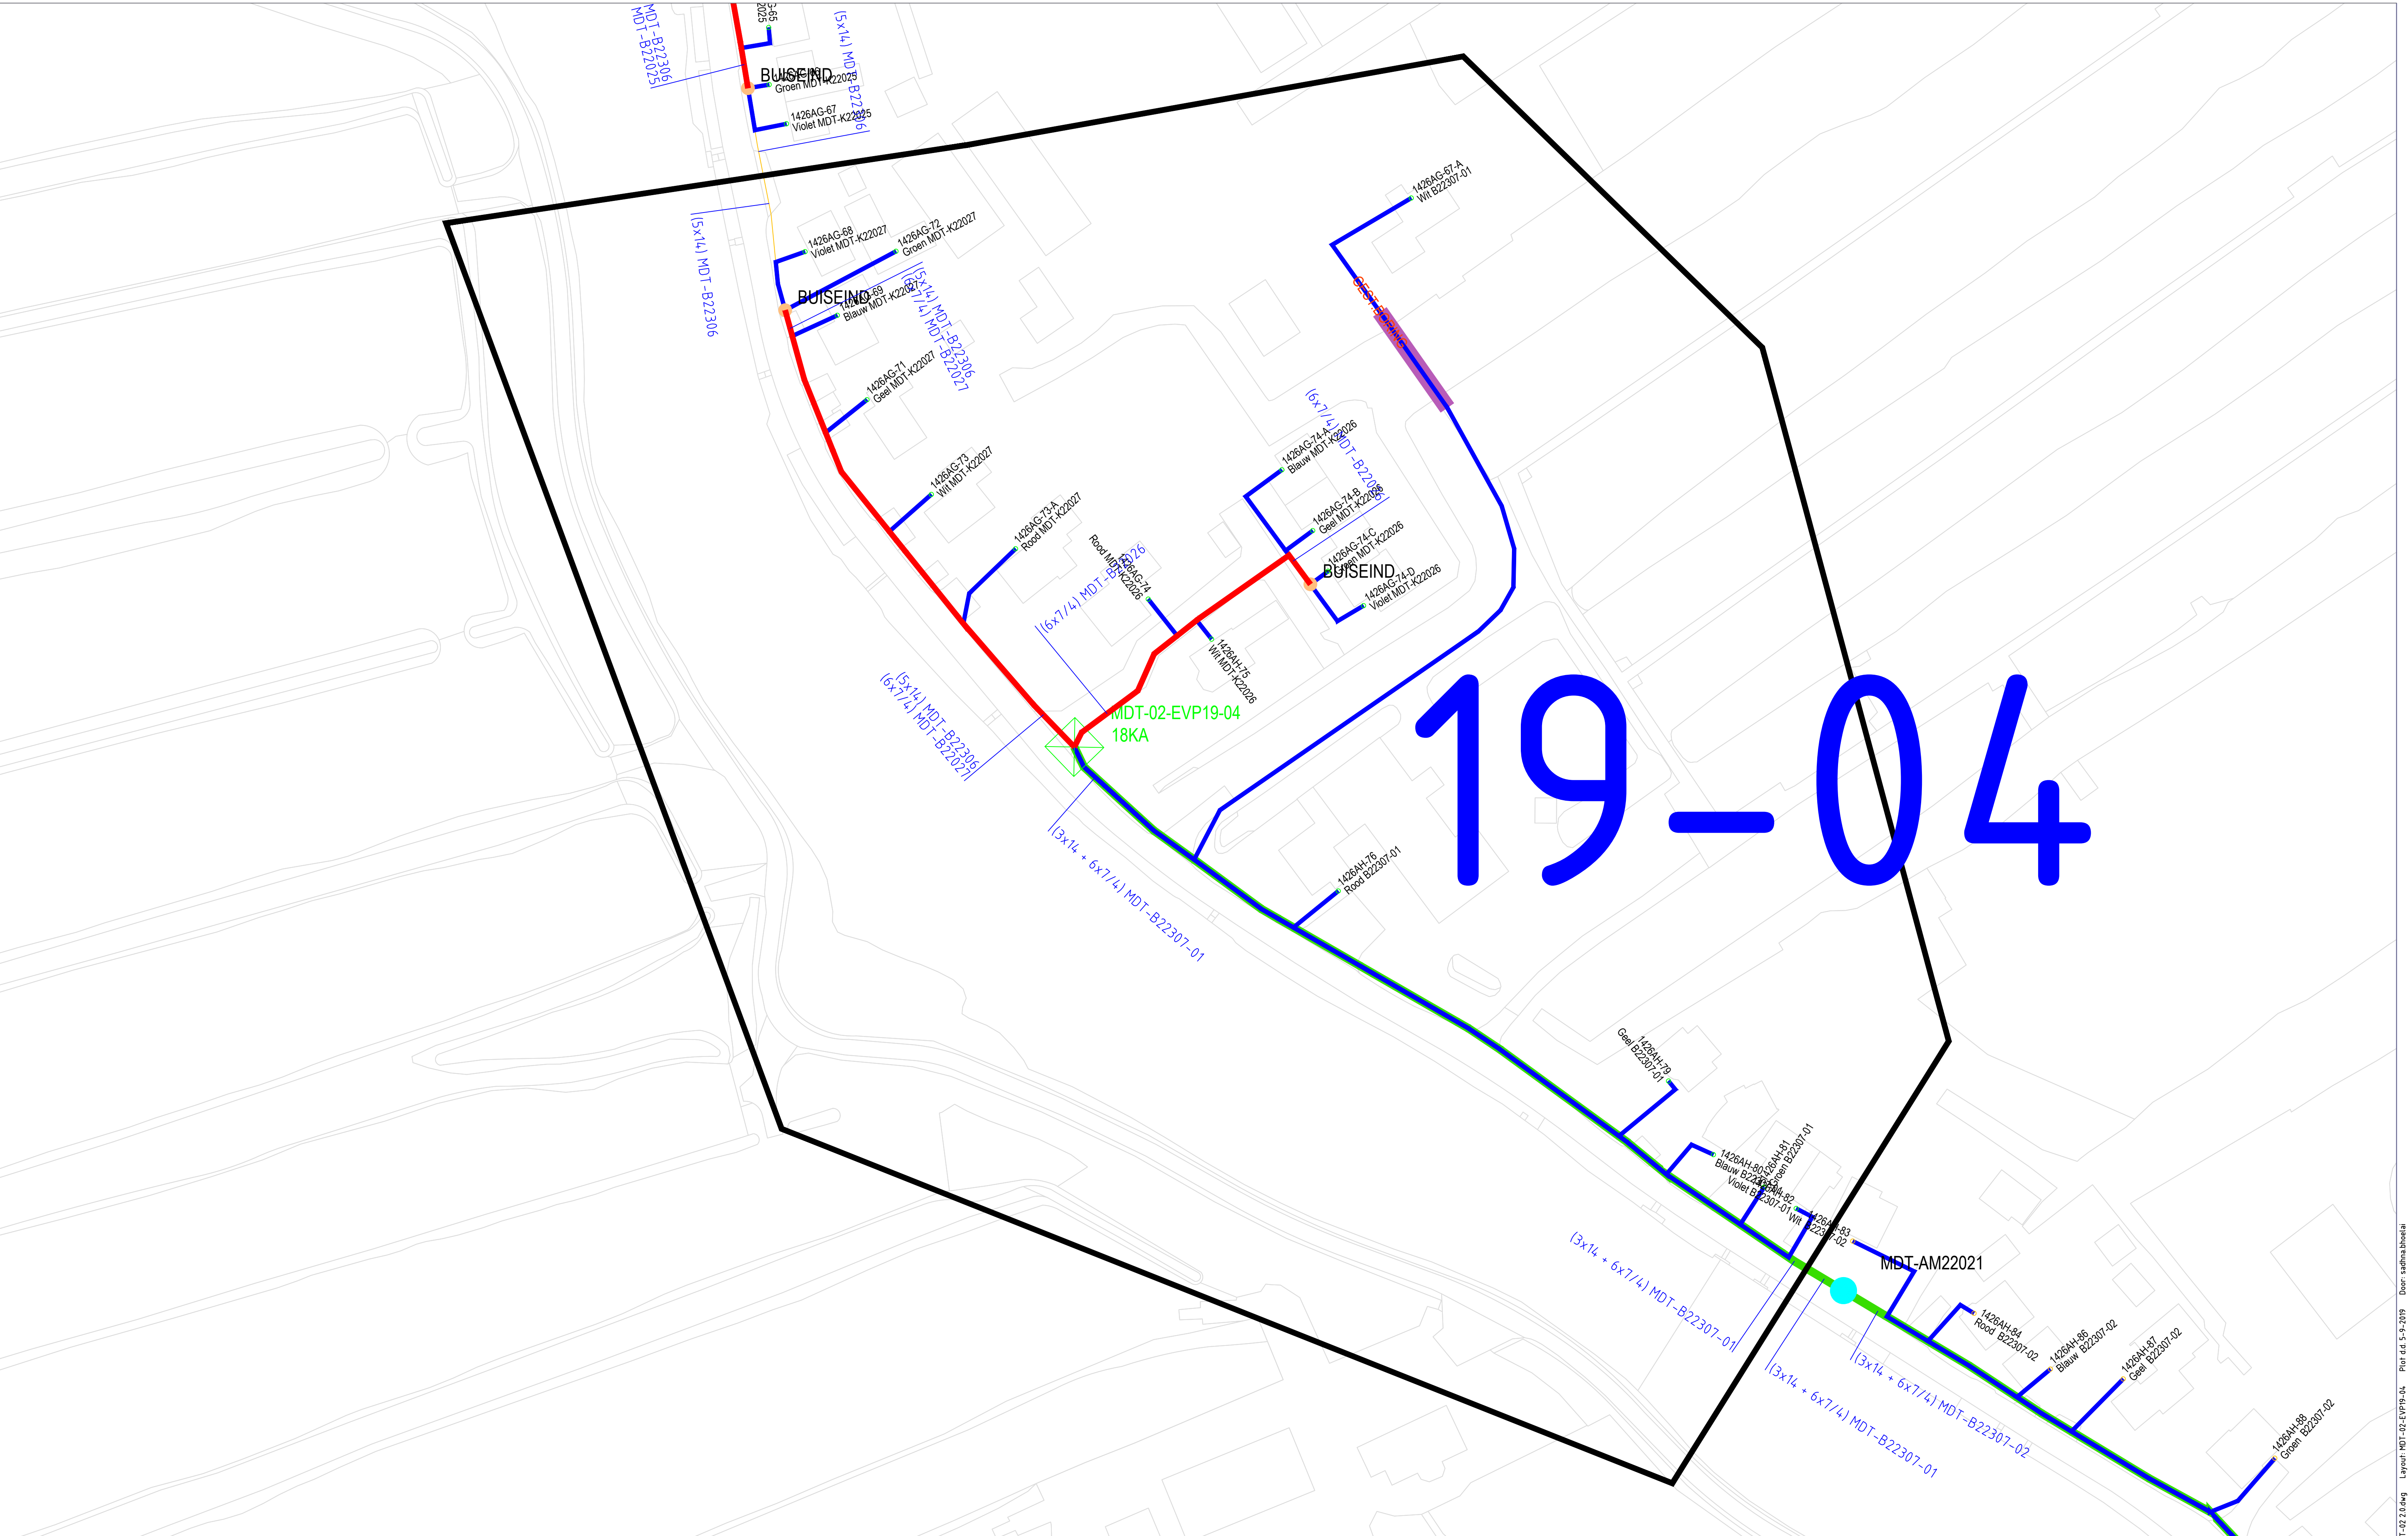

Legenda			
	Voedingsbuis		EVP
	Klantkabel		Gestuurde boring
	Multiduct		Persing
	Werkgebied		

Datum	Par	Nr	Wijziging	ONDERWERP	Schaal: N.V.T.	Datum	PROJECTNR.
				CAIW	Get: HvdH	27-06-2019	COP.00578.01.01
				FtTH Groene Hart	Gez:	27-06-2019	TEK.NR.
				Popgebied MDT-02	Overname zonder schriftelijke toestemming niet geoorloofd.	Formaat: A1	MDT-02-EVP19-04
				Werktekening	Auteursrechten voorbehouden.	File: 21MNS - Werktekening MDT-02	

BAM Infra Telecom bv

ZWAMMERDAM MOLENSTRAAT 60

TEL. 01721632121 FAX. 01721632122