


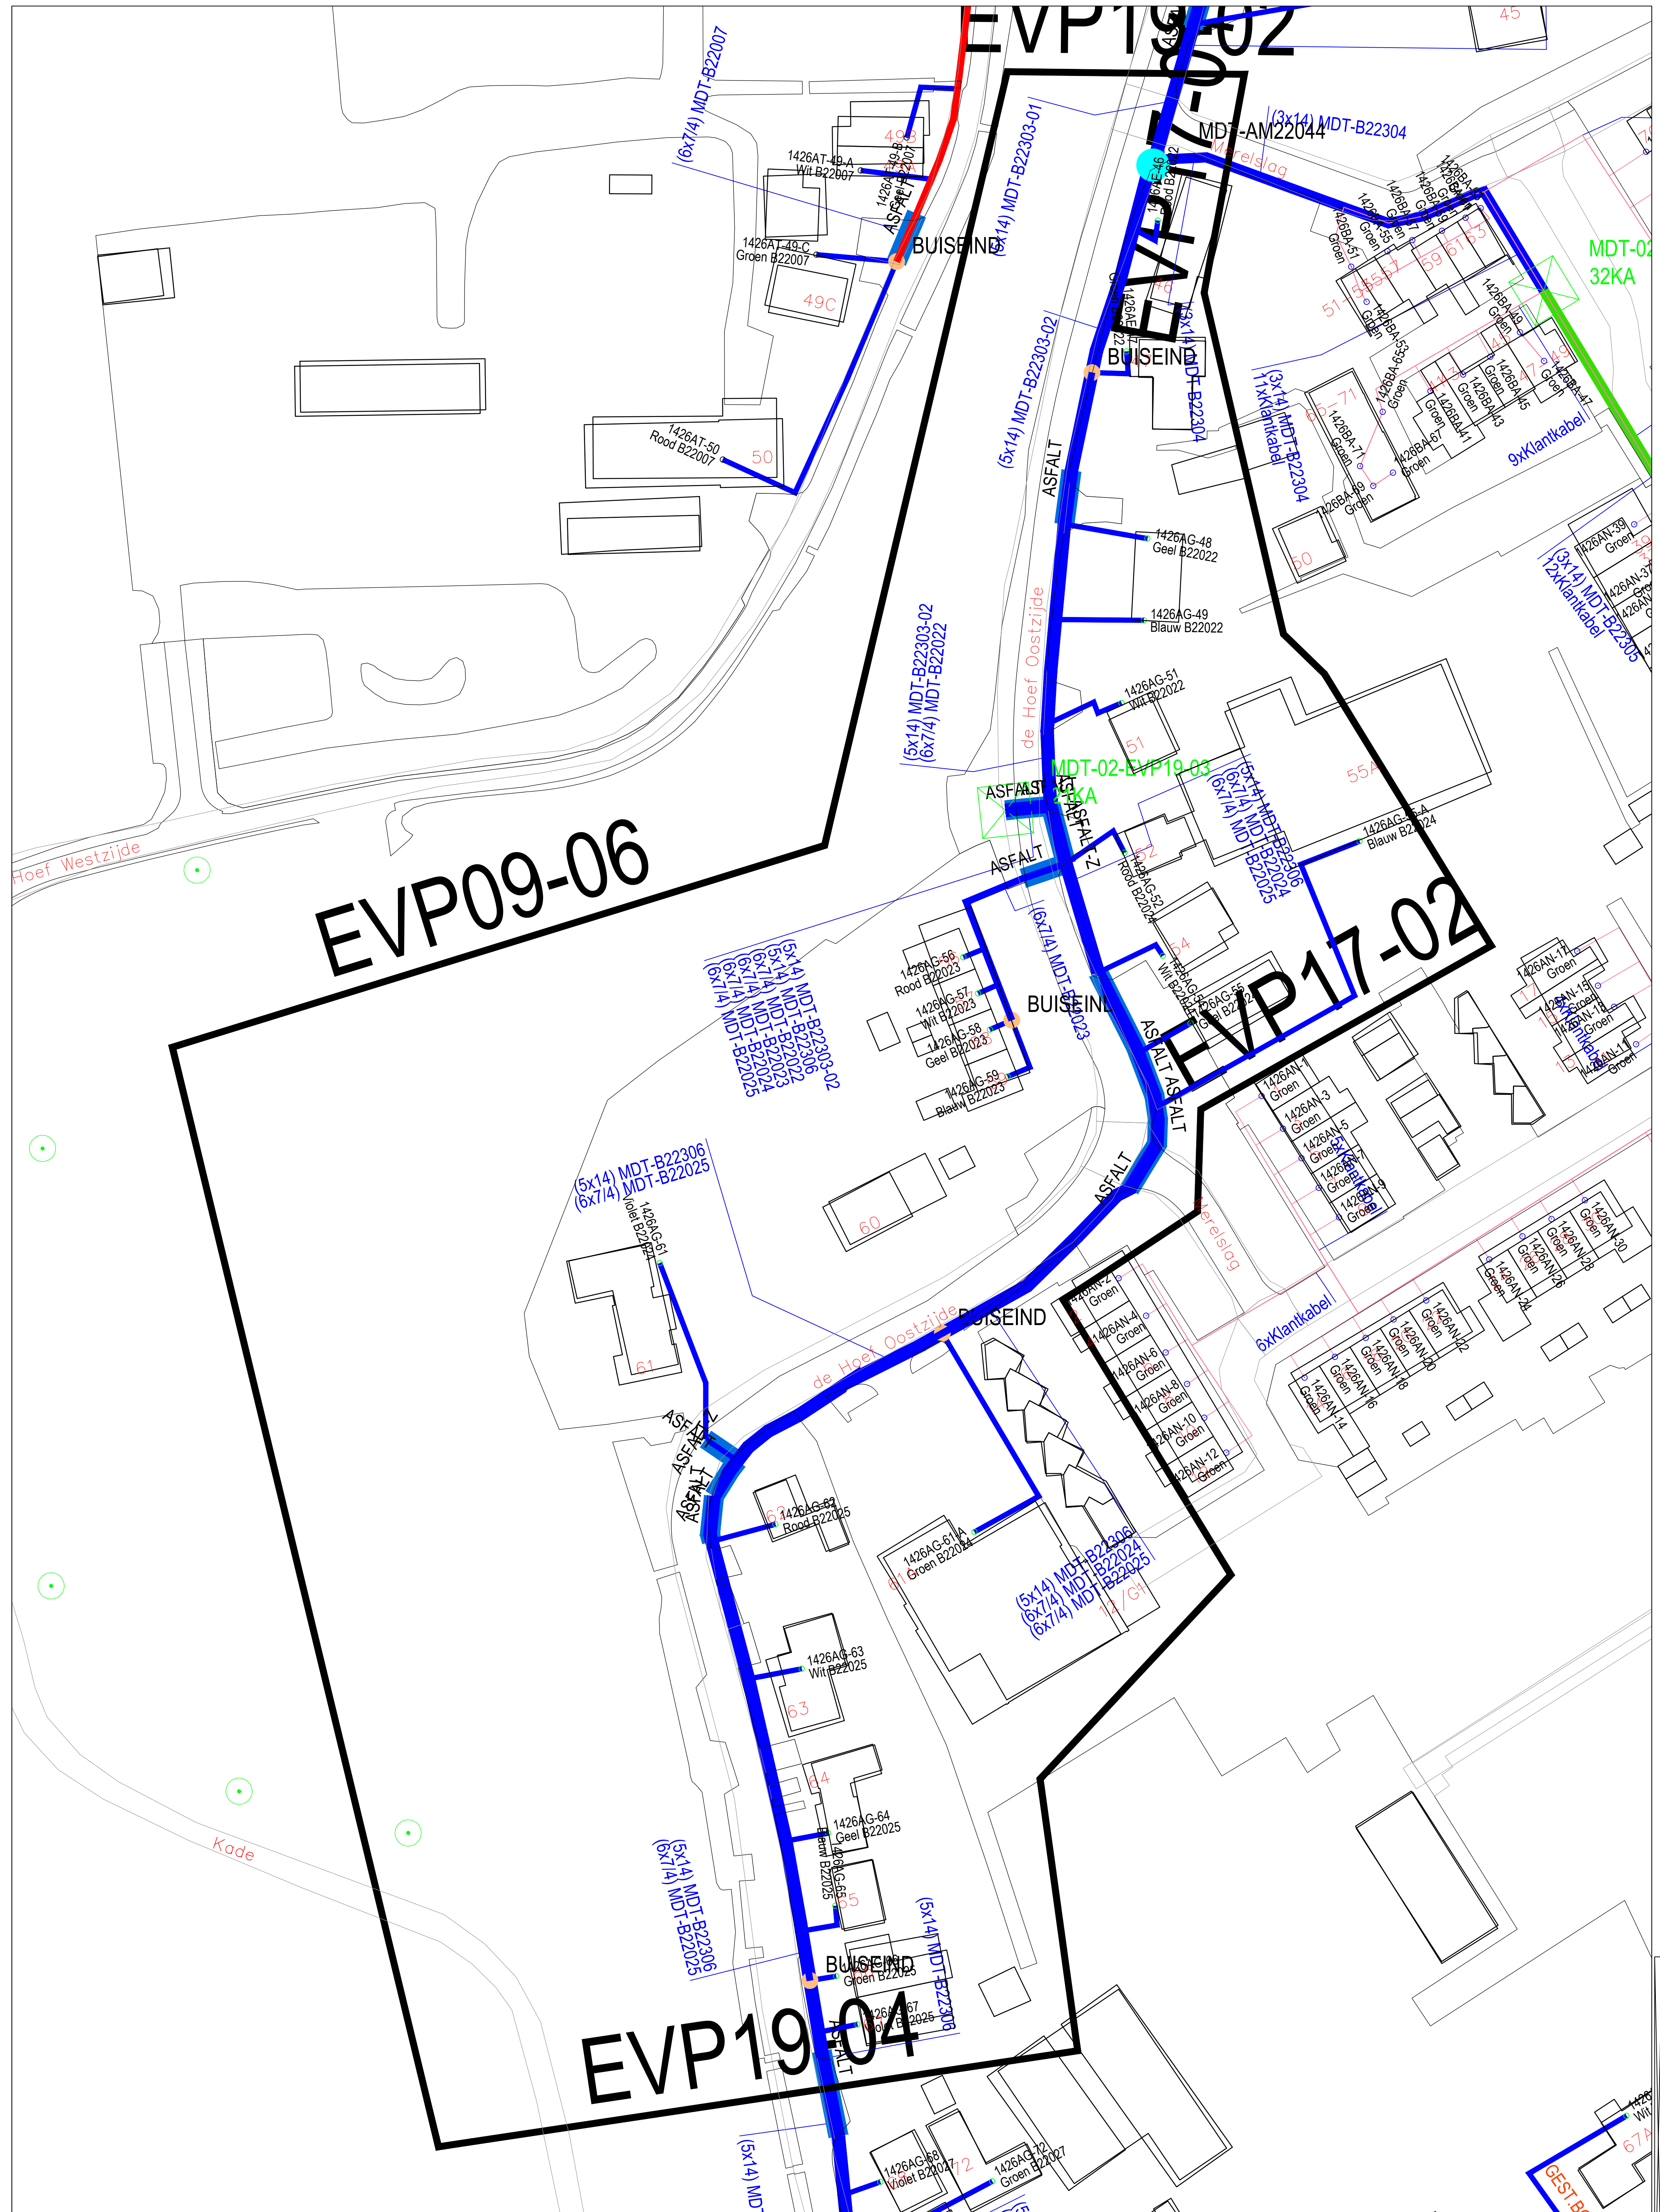

MDT-02-EVP19-03

Legenda

	Tracé		EVP
	Gestuurde boring		
	Persing		
	Boogzinker		
	Asfalt zagen		

Datum	Par.	Nr.	Wijziging	

ONDERWERP :
CAIW
Ftth Groene Hart
Popgebied MDT-01
Werktekening

Schaal: N.V.T.	Datum:	PROJECTNR: COP.00578.01.02
Get : MvdH	13-09-2019	TEK.NR:
Get : 13-09-2019	Formaat: A1	MDT-02-EVP19-03
Overname zonder schriftelijke toestemming niet geoorloofd Auteursrechten voorbehouden.		File: 13-9 - Werktekening MDT-01



ZWAMMERDAM MOLENSTRAAT 60
TEL. (0172) 632121 FAX. (0172) 632122

TEL.(0172)632121 FAX. (0172)632122