


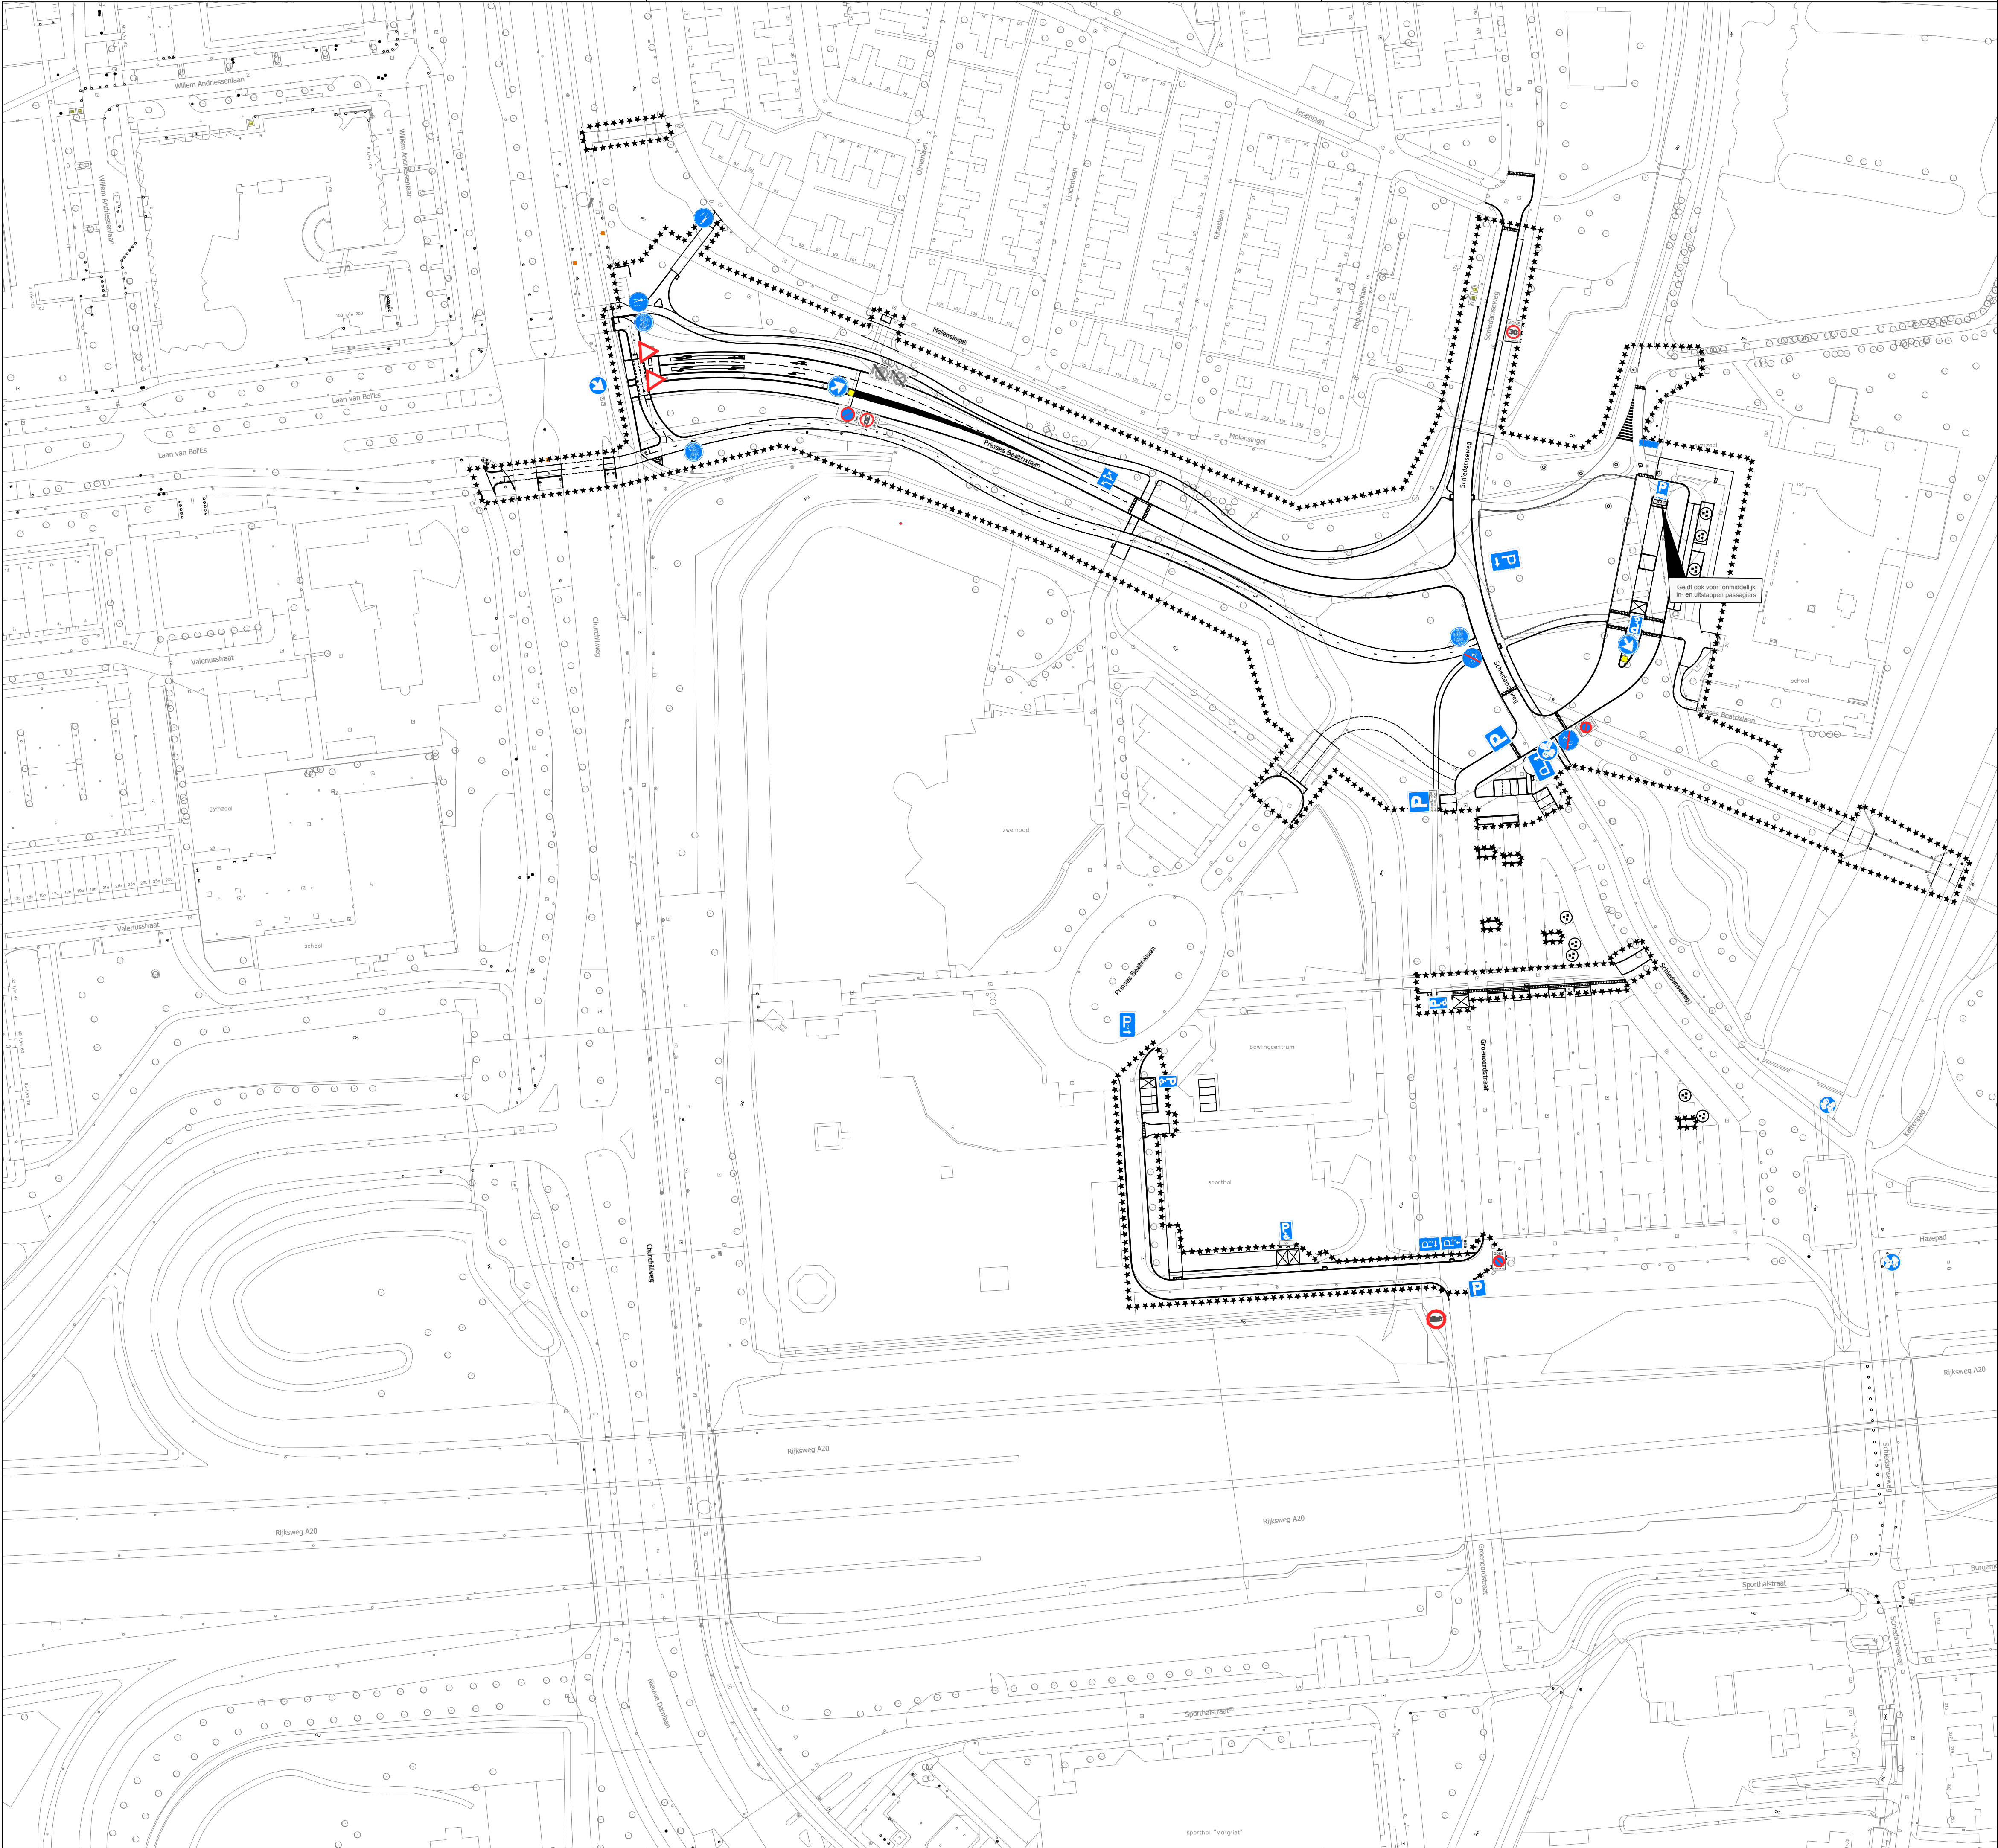

== VERKLARING ==

-  A01-30-ZB
Zone met maximumsnelheid
-  A01-30-ZE
Einde zone met maximumsnelheid
-  B06
Verleen voorrang aan bestuurders op kruisende weg
-  BB22 + D02-RO
Verkeerszuil met bord
-  C02
Enrichtingweg, in deze richting gesloten voor voer- tuigen, ruiters en geleiders van rij- of trekdiieren of vee
-  C03
Enrichtingweg
-  C07
Gesloten voor vrachtauto's
-  E01-ZB
Zone parkeerverbod
-  E01-ZE
Einde zone parkeerverbod
-  E01-ZH
Herhaling zone parkeerverbod
-  E04
Parkeergelegenheid
-  E06
Gehandicaptenparkeerplaats
-  E07
Parkeergelegenheid voor het onmiddellijk laden en lossen van goederen
-  BW101-B + SP100B
Parkeergelegen- heid; Volg pijl
-  G07
Voetpad
-  G11
Verplicht fietspad
-  G12
Einde verplicht fietspad
-  G12A
Verplicht (brom)fietspad
-  G12B
Einde verplicht (brom)fietspad
-  G13
onverplicht fietspad
-  L04
Doorgaande rijstrook met splitsing en voorsorteren

Gemeente Schiedam



Wijk Noord
Reconstructie Beatrixlaan
Nieuwe bebording

	Naam	Datum	Paraaf	Schaal: 1:1000
Getekend	.	.	.	Projectnummer: .
Gecontroleerd	.	.	.	Bestek: .
Projectleider	.	.	.	
Geaccordeerd	.	.	.	
Opdrachtgever	.	.	.	
Status/Fase	VOORLOPIG ONTWERP			Tekening: Blad 2 van 2
	A1	xxxx-xxx-VO-CI-01		