


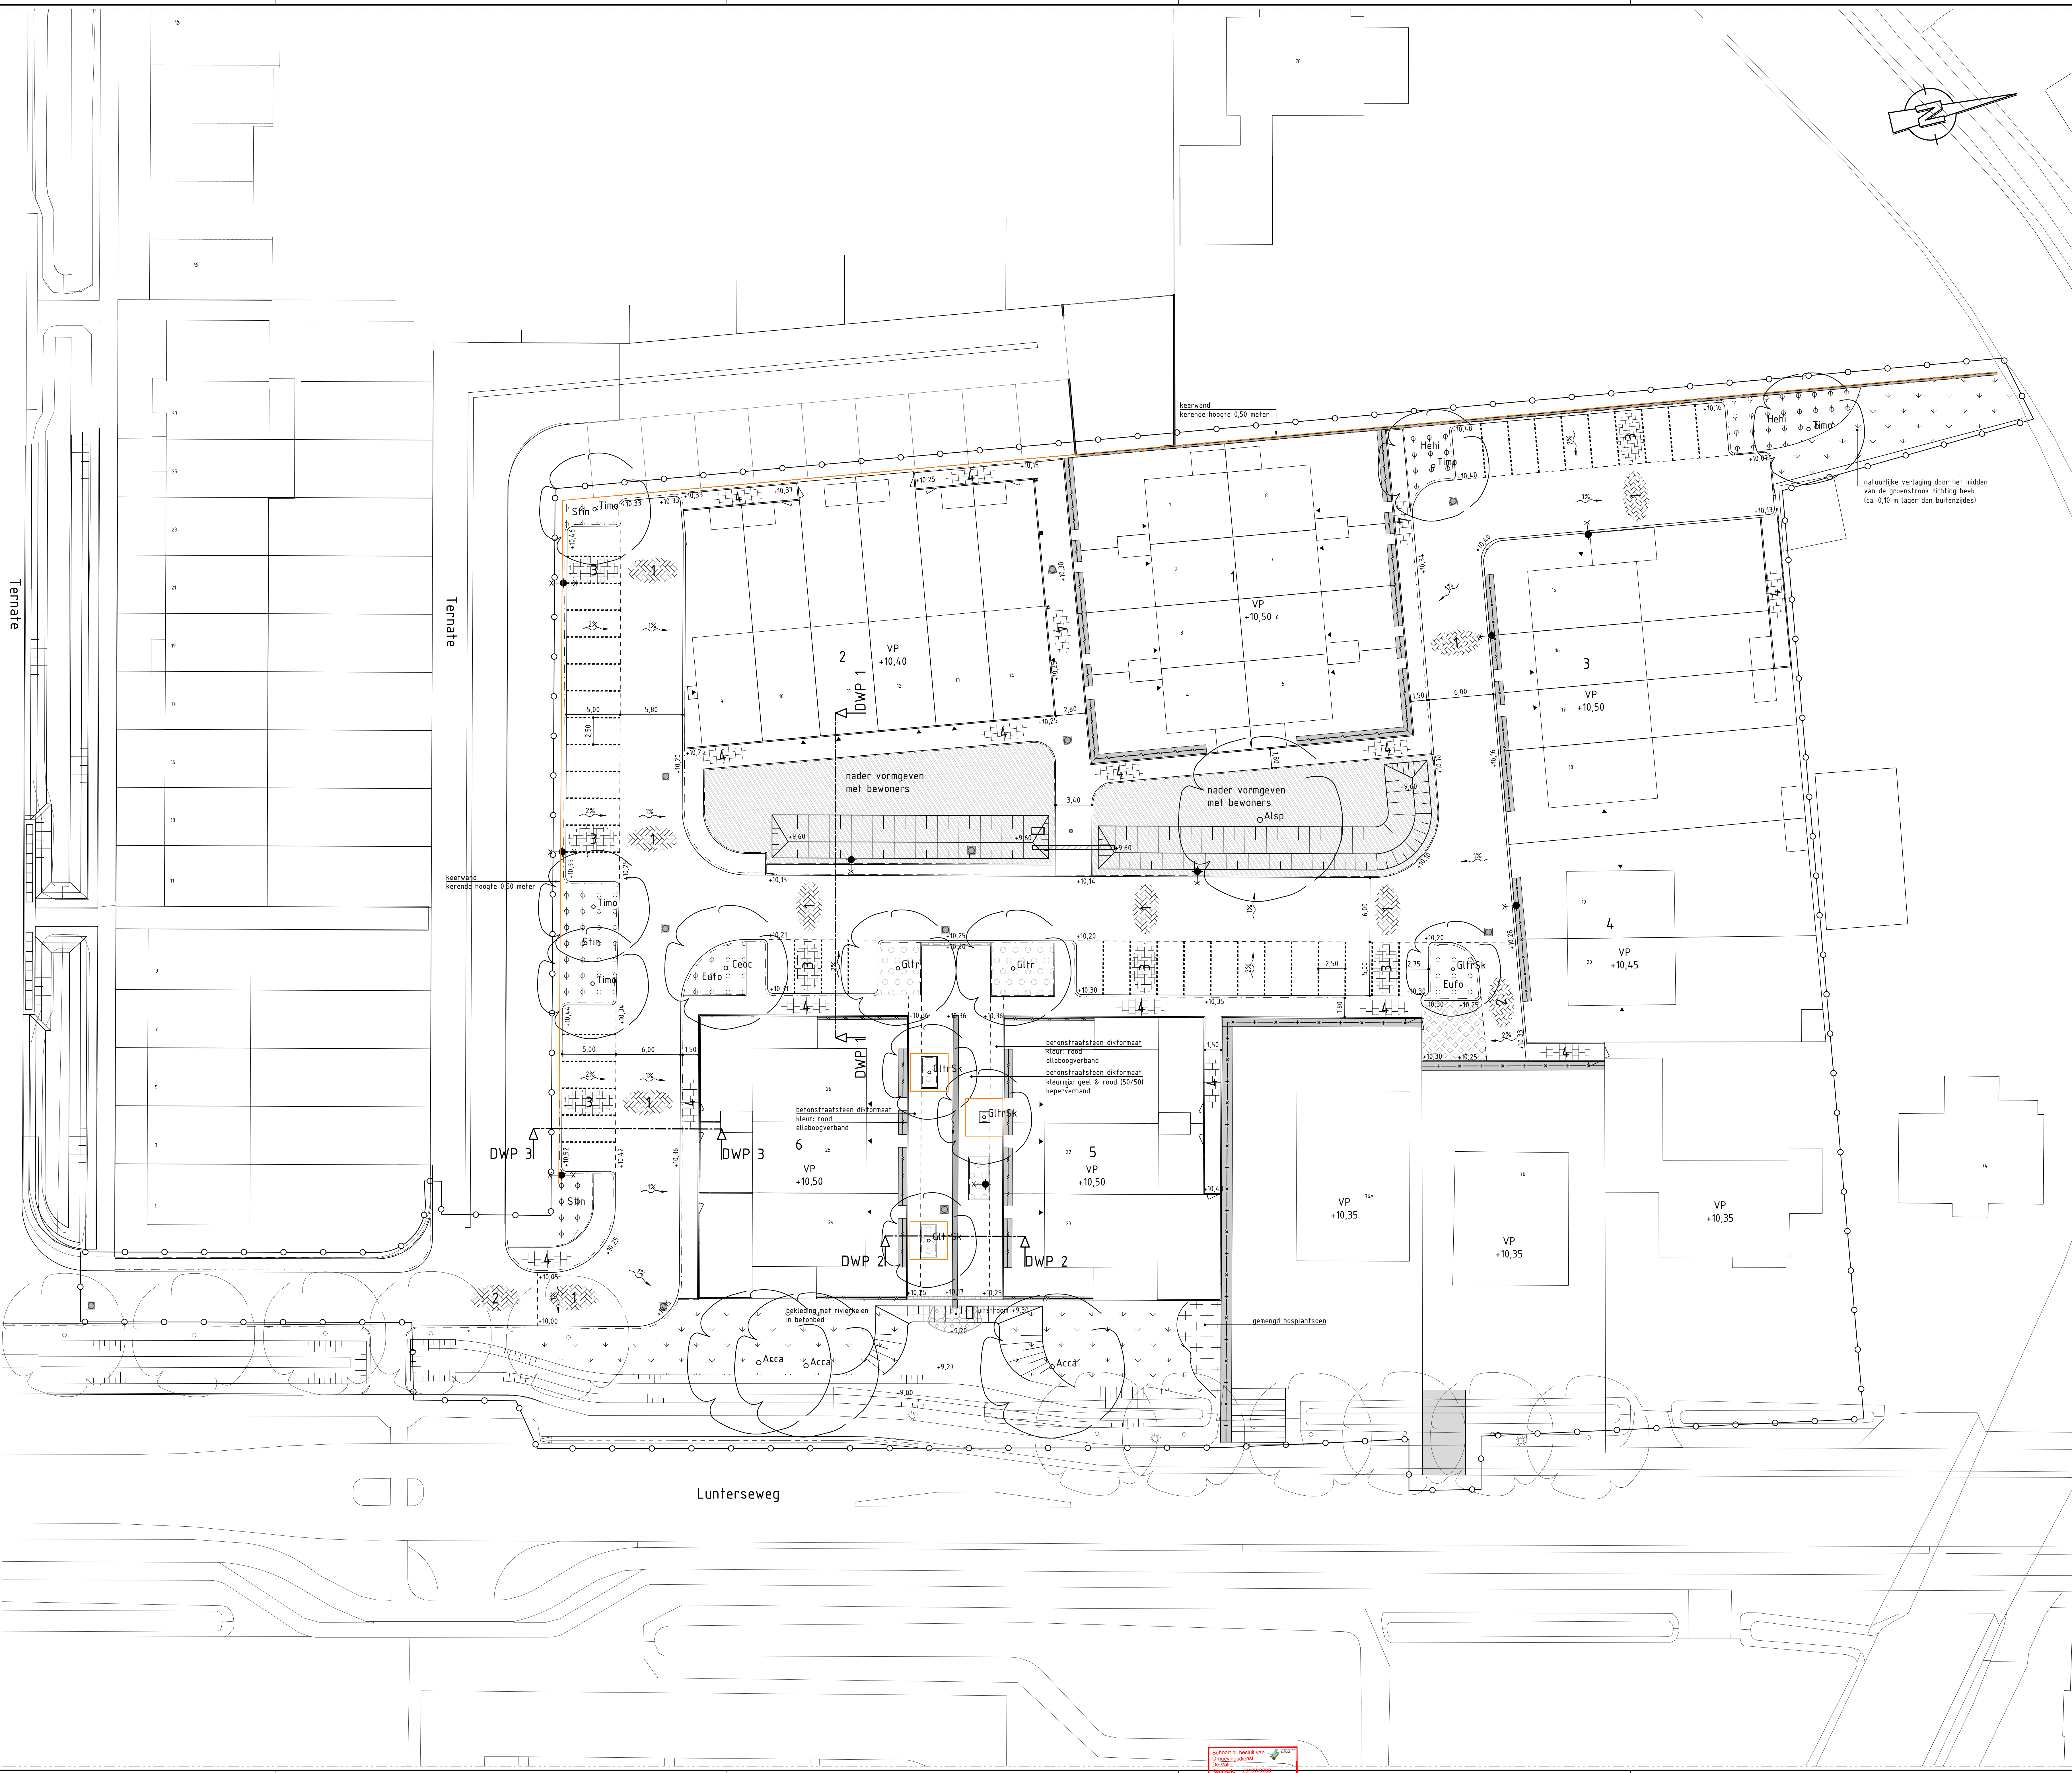

LEGENDA

nieuwe situatie grijs

1

betonstraatssteen kefmaat
waterpasserend
keperverband
kleur: geel

2

betonstraatssteen kefmaat
reguliere steen
keperverband
kleur: geel

3

betonstraatssteen kefmaat
elleboogverband
kleur: mroven

4

betonregels 300x300x45
halfsteensverband
kleur: donkergrijs

grasbetonregels
halfsteensverband
kleur: donkergrijs

X-X

lichtmast
type: kronstafmast met
dubbele uithouder

X-X

lichtmast
type: kronstafmast met
enkele uithouder

armatuur 1 x x lichtmast
Lightronics HTA-LZWG5-LC-N-
16LED-3000K-1800LM-14.9W

opsluitband
100x200

geleideband
50/200x250

RWS-band
110/220x250

rabatband 300x150

0,20-0,20 markering
witte betonstraatssteen

materialscheiding

molgoot
kleurmix: geel & rood (50/50)

putafdekking

straatkolke
type: Nytioplaast

uitsloombak

roostergoot
type: ACO ExoDrain

werkgrans

LEGENDA

nieuwe situatie groen

Xxxx

Timo

Tilia monogolica "Buda"

Ceoc

Celtis occidentalis

Glttr

Gleditsia triacanthos f. inermis

Glttrsk

Gleditsia triacanthos "Skyline"

Alsp

Alnus x spaethii "Spaeth"

Acca

Acer capillipes (meerstammig)

standplaatsverbetering bomen d.m.v.
bomenplantsoen lava

kruiden/bloemenmengsel

Xxxx

laagliggende heesters

Stin

Stephanandra incisa "Crispa"

Eufu

Eunonymus fortunei "Hort's Blaaze"

Hehi

Hedera hibernica "Irish Arborescent"

vaste planten

Pennisetum alopecuroides "Hamel"

Acer campestre
plantmaat 80-100, 2 rijen/1 rij

Ligustrum ovalifolium
plantmaat 80-100, 2 rijen

Fagus sylvatica
plantmaat 80-100, 2 rijen

Fagus sylvatica
plantmaat 150-175, 2 rijen

dubbel staafmat hekwerk
voorzien van Hedera helix

inrichting conform standaard ontwerp-
en materiaalselectie gemeente Barneveld

gwwingenieurs

De A17SA002-2021 voor situatie ondergrond
De A17SA002-2021 voor ontwerpplan
De A17SA002-2021 voor grondslagen
De A17SA002-2021 voor ontwerpplan

schaal 1:200

1

2

BRM&WRM Lunterseweg te Barneveld

ONTWERPTEKENING

nieuwe situatie

bovengrondse infrastructuur

tekeningnummer A17SA002-2201

formaat A0

schaal 1:200

fase DO

opdrachtgever VAN DE KOLK / GARDEREN BV