


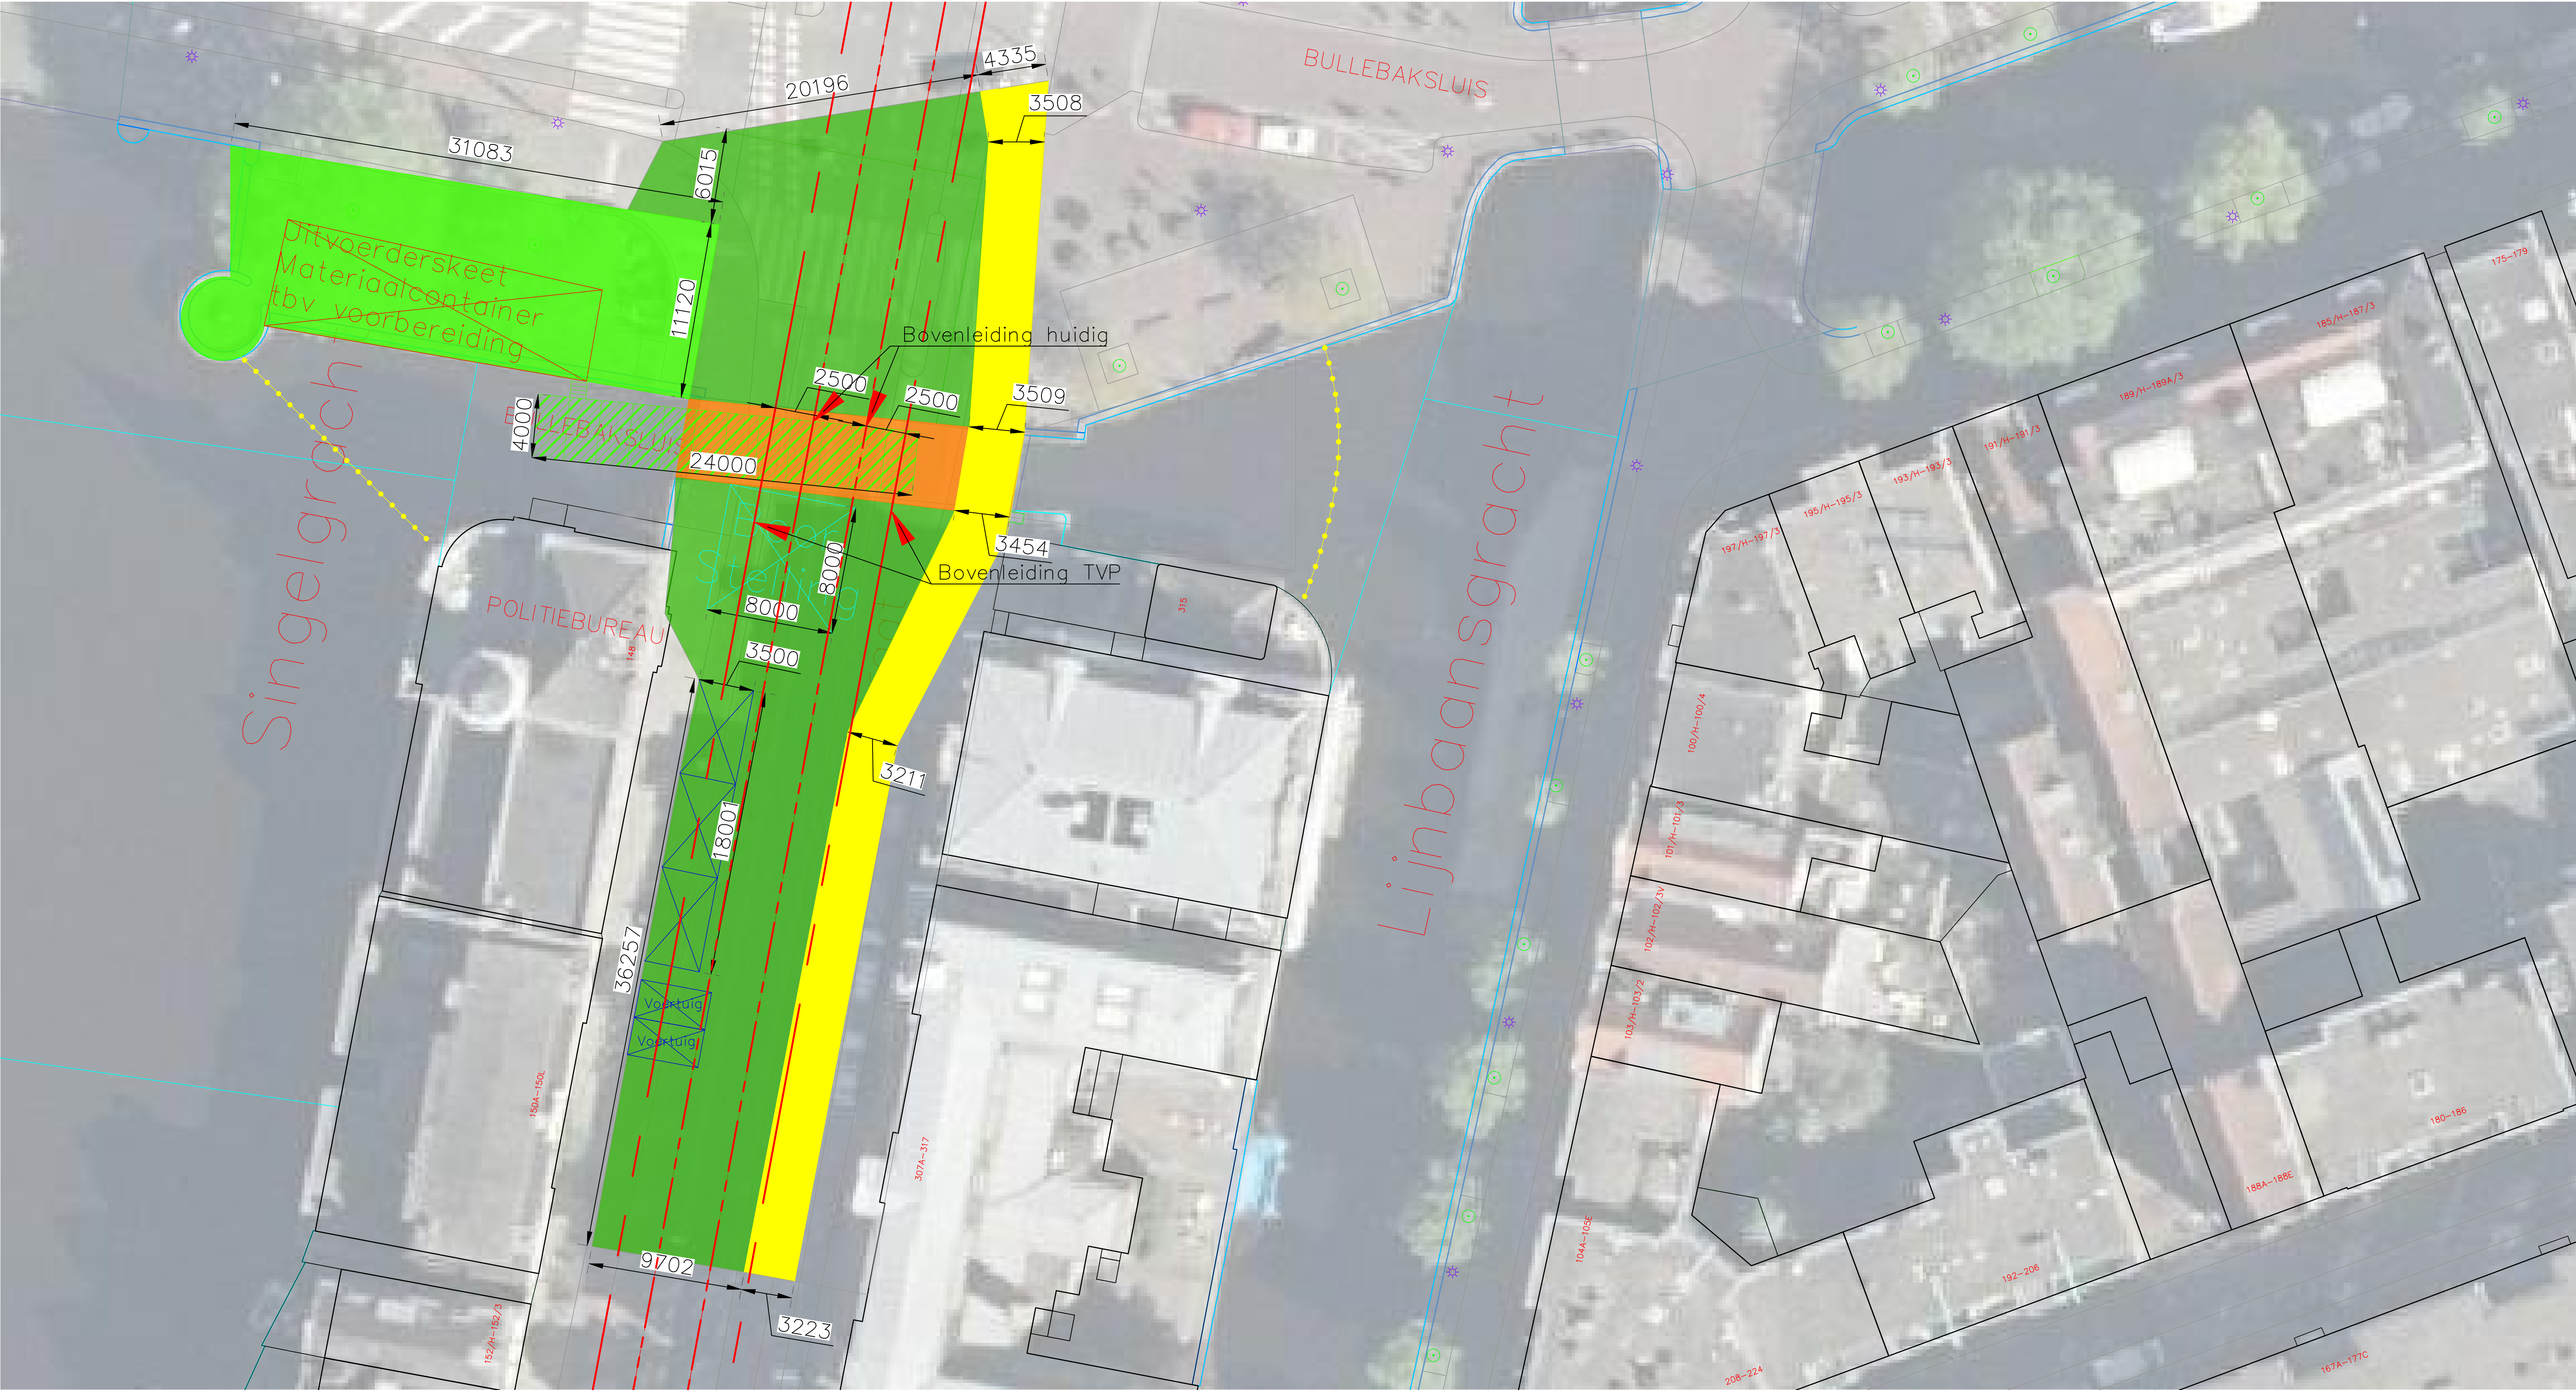

- Bullebaksluis
- Fietsroute Noord + Brandweer
- Werkterrein Voorbereiding
- Indeling werkterrein
- Werkterrein Uitvoeringsweekend

D					
C	25-10-2019	Bovenleiding Huidig + verschuiving toegevoegd	HE	GT	
B	22-10-2019	Ballenlijn+pontons toegevoegd. Maatvoering toegevoegd	He	GT	
A	24-09-2019	1e opzet bouwplaatsinrichting op A3	HE	GT	
Wijz.:		Datum:	Omschrijving wijziging:	Getekend:	Controle:

**DE BOER & DE GROOT**
CIVIELE WERKEN

Industrieweg 16
8861 VH HARLINGEN
0517-430 542
info@deboerendegroot.nl
www.deboerendegroot.nl

Oprachtgever:
Gemeente Amsterdam / Gemeentelijk ingenieursbureau

Project:
Calamiteitenconstructie Brug 160

Onderdeel:
Bouwplaatsinrichting

Fase:
VO

Projectnr.:
19.1181

Tekeningnr.:
BP-01C

Status:
Concept

Bladr.:
1 van 1

Tekenaar:
HE

Datum:
25-10-2019

Formaat:
A1

Projectleider:
GT

Schaal:
1:500

Versie:
C

