


T23

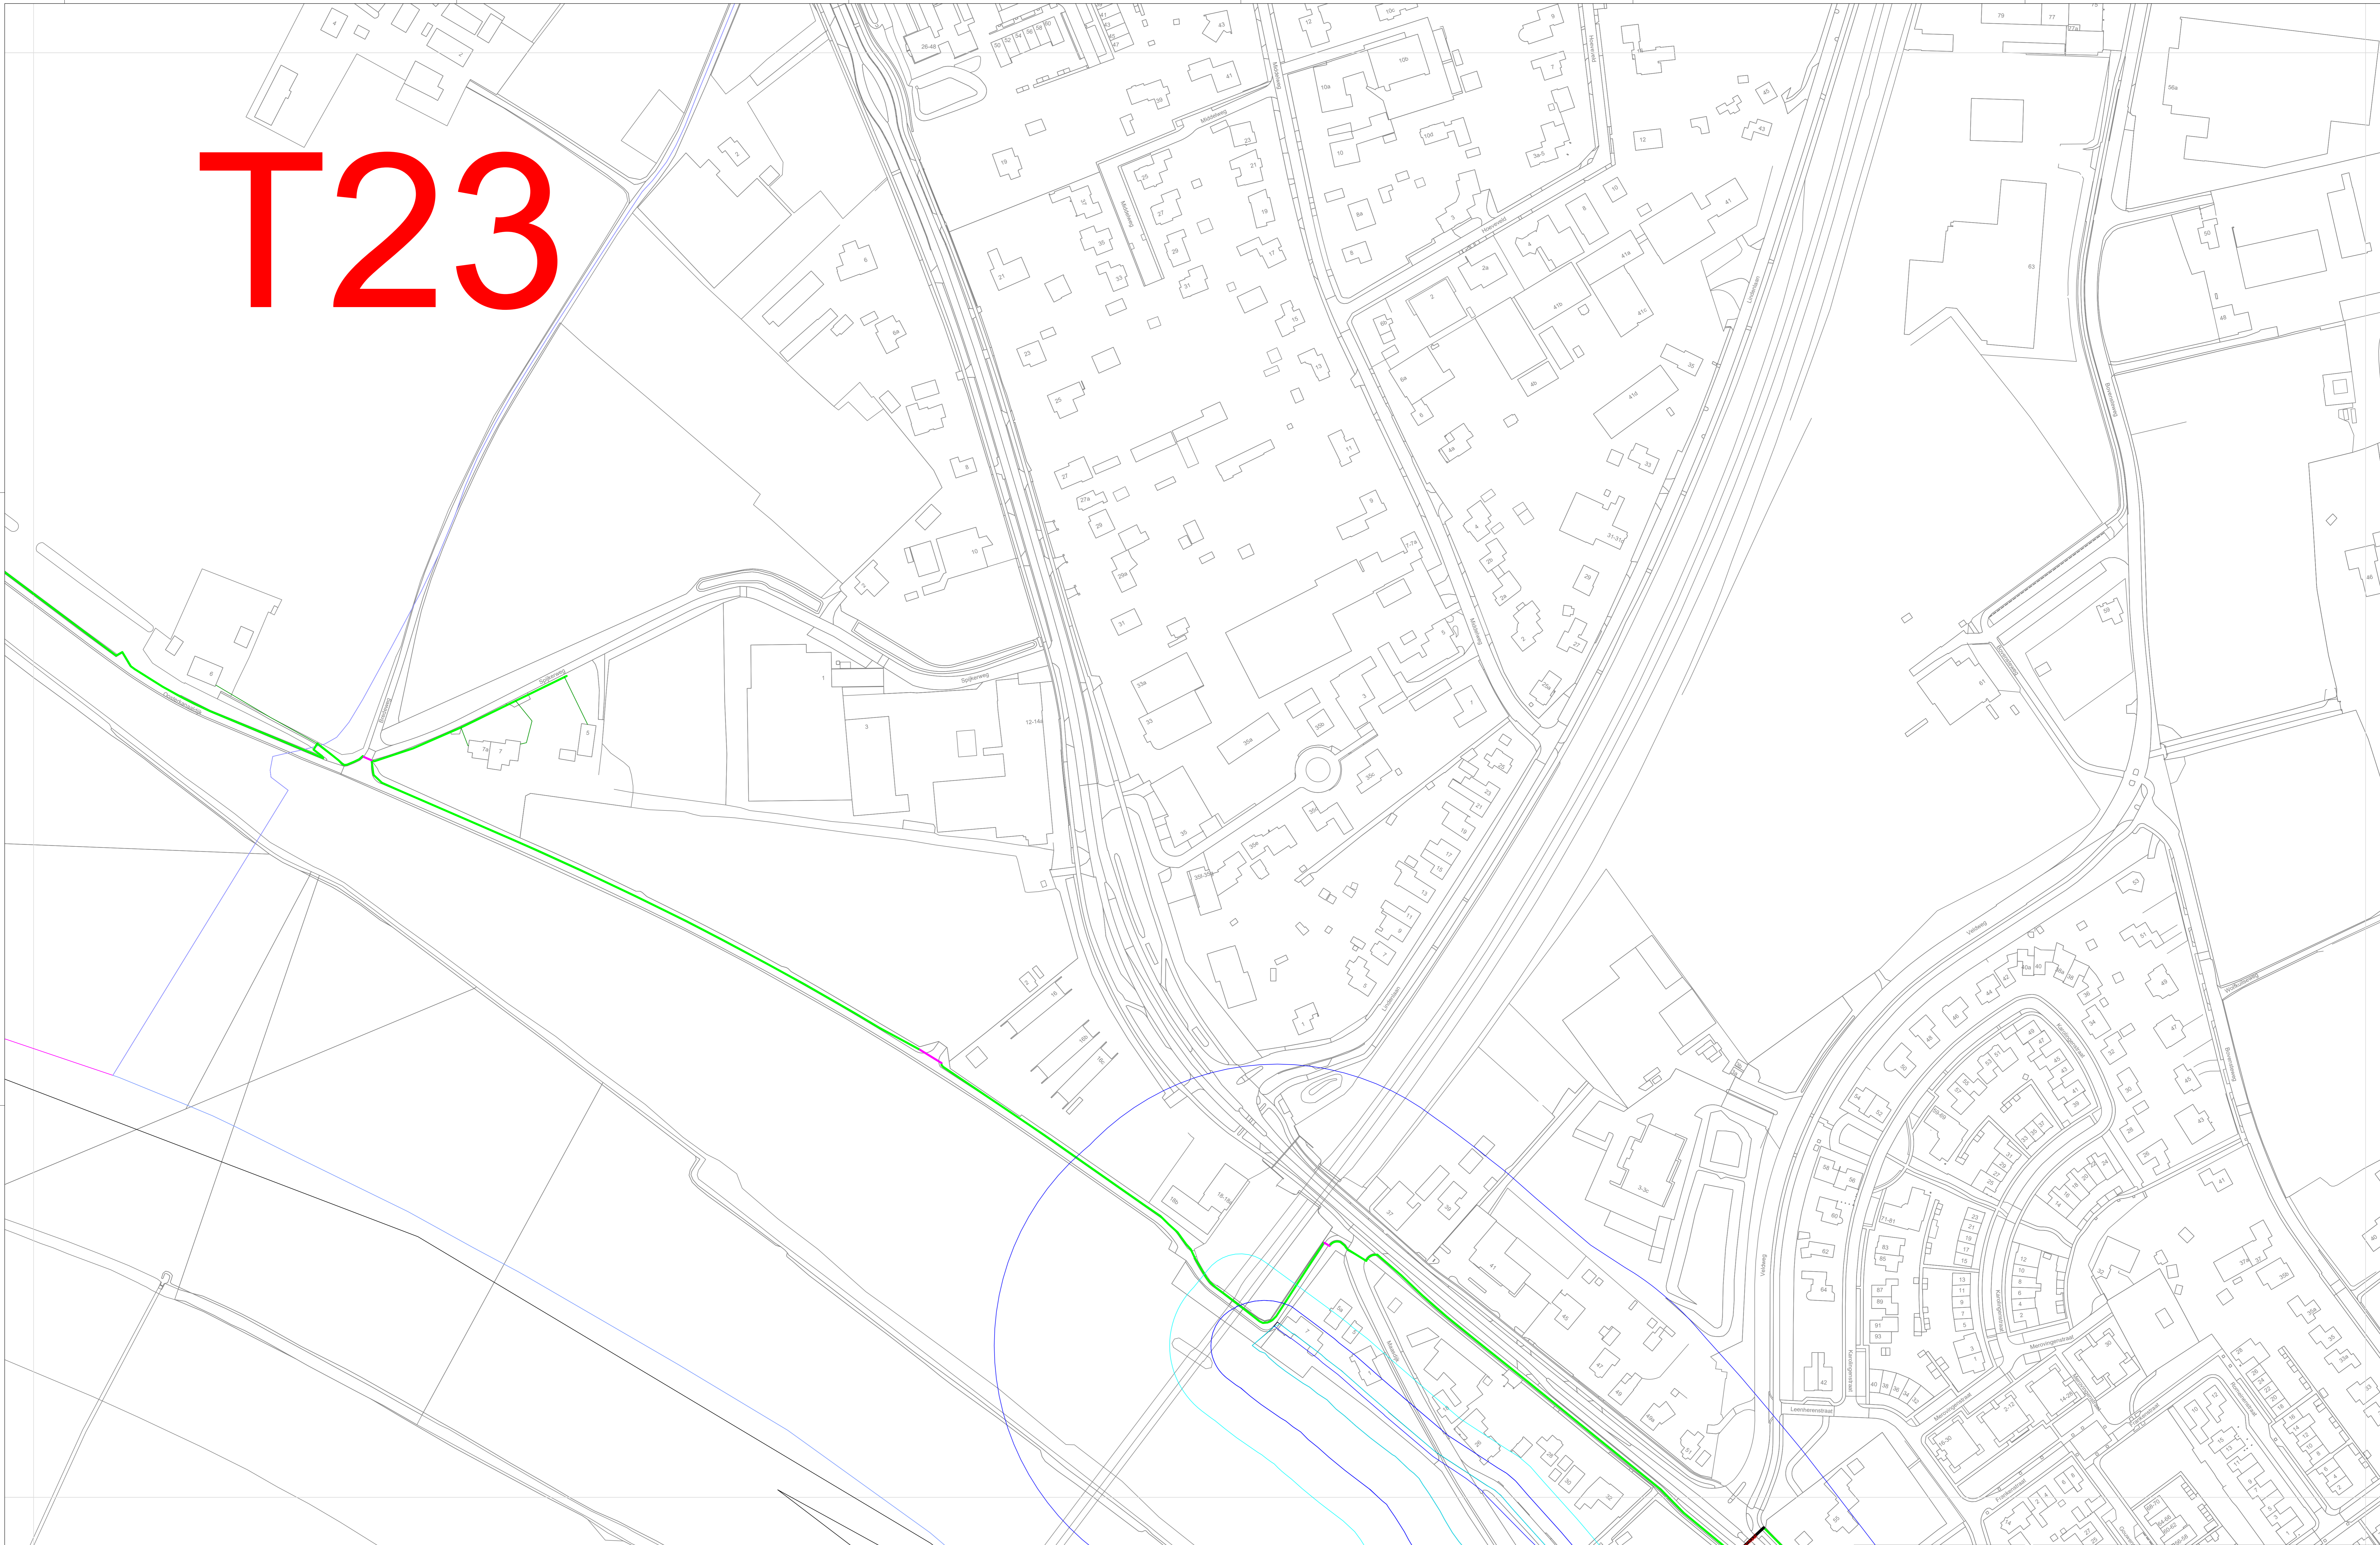

- Trace graven
- Boogzinker
- Boogboring
- Boomboring
- Gestuurde Boring
- Mantelbus Ø110
- Pansing/Risalei
- Tunnelboring
- WP Gebied
- Gemeente grens
- WP

Discipline	FTH	Versie	V 1.0
Onderwerp	Verzameling hekening Walerschap Leburg T23		
Projectnr. EF	201810010	Bestandnaam	GNK / beheerart n.s.l
Projectnr. NKM			
Project omschrijving	Gelderland Zuid FTH Buifengebied		
Opdrachtgever		Uitvoerder	Schaal
			1:1000
		Waarvoor	Formaat
			A3
		Waarvoor	Voor uitvoering
Geweest	Datum	Gevoert door	Datum
			01-08-2019 S.v.G.
NKM VERBODT GENEREREN			