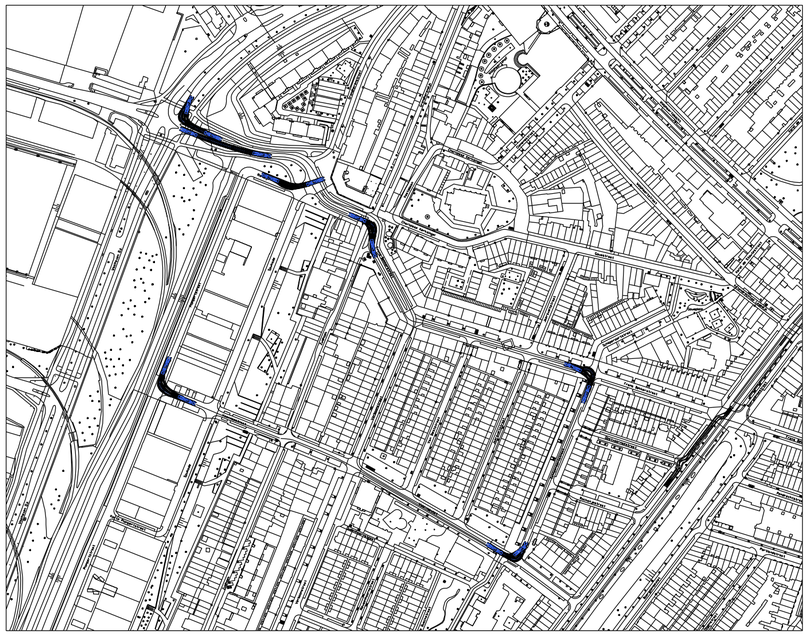

Routing vrachtwagen t.b.v. lossen aan beide zijden

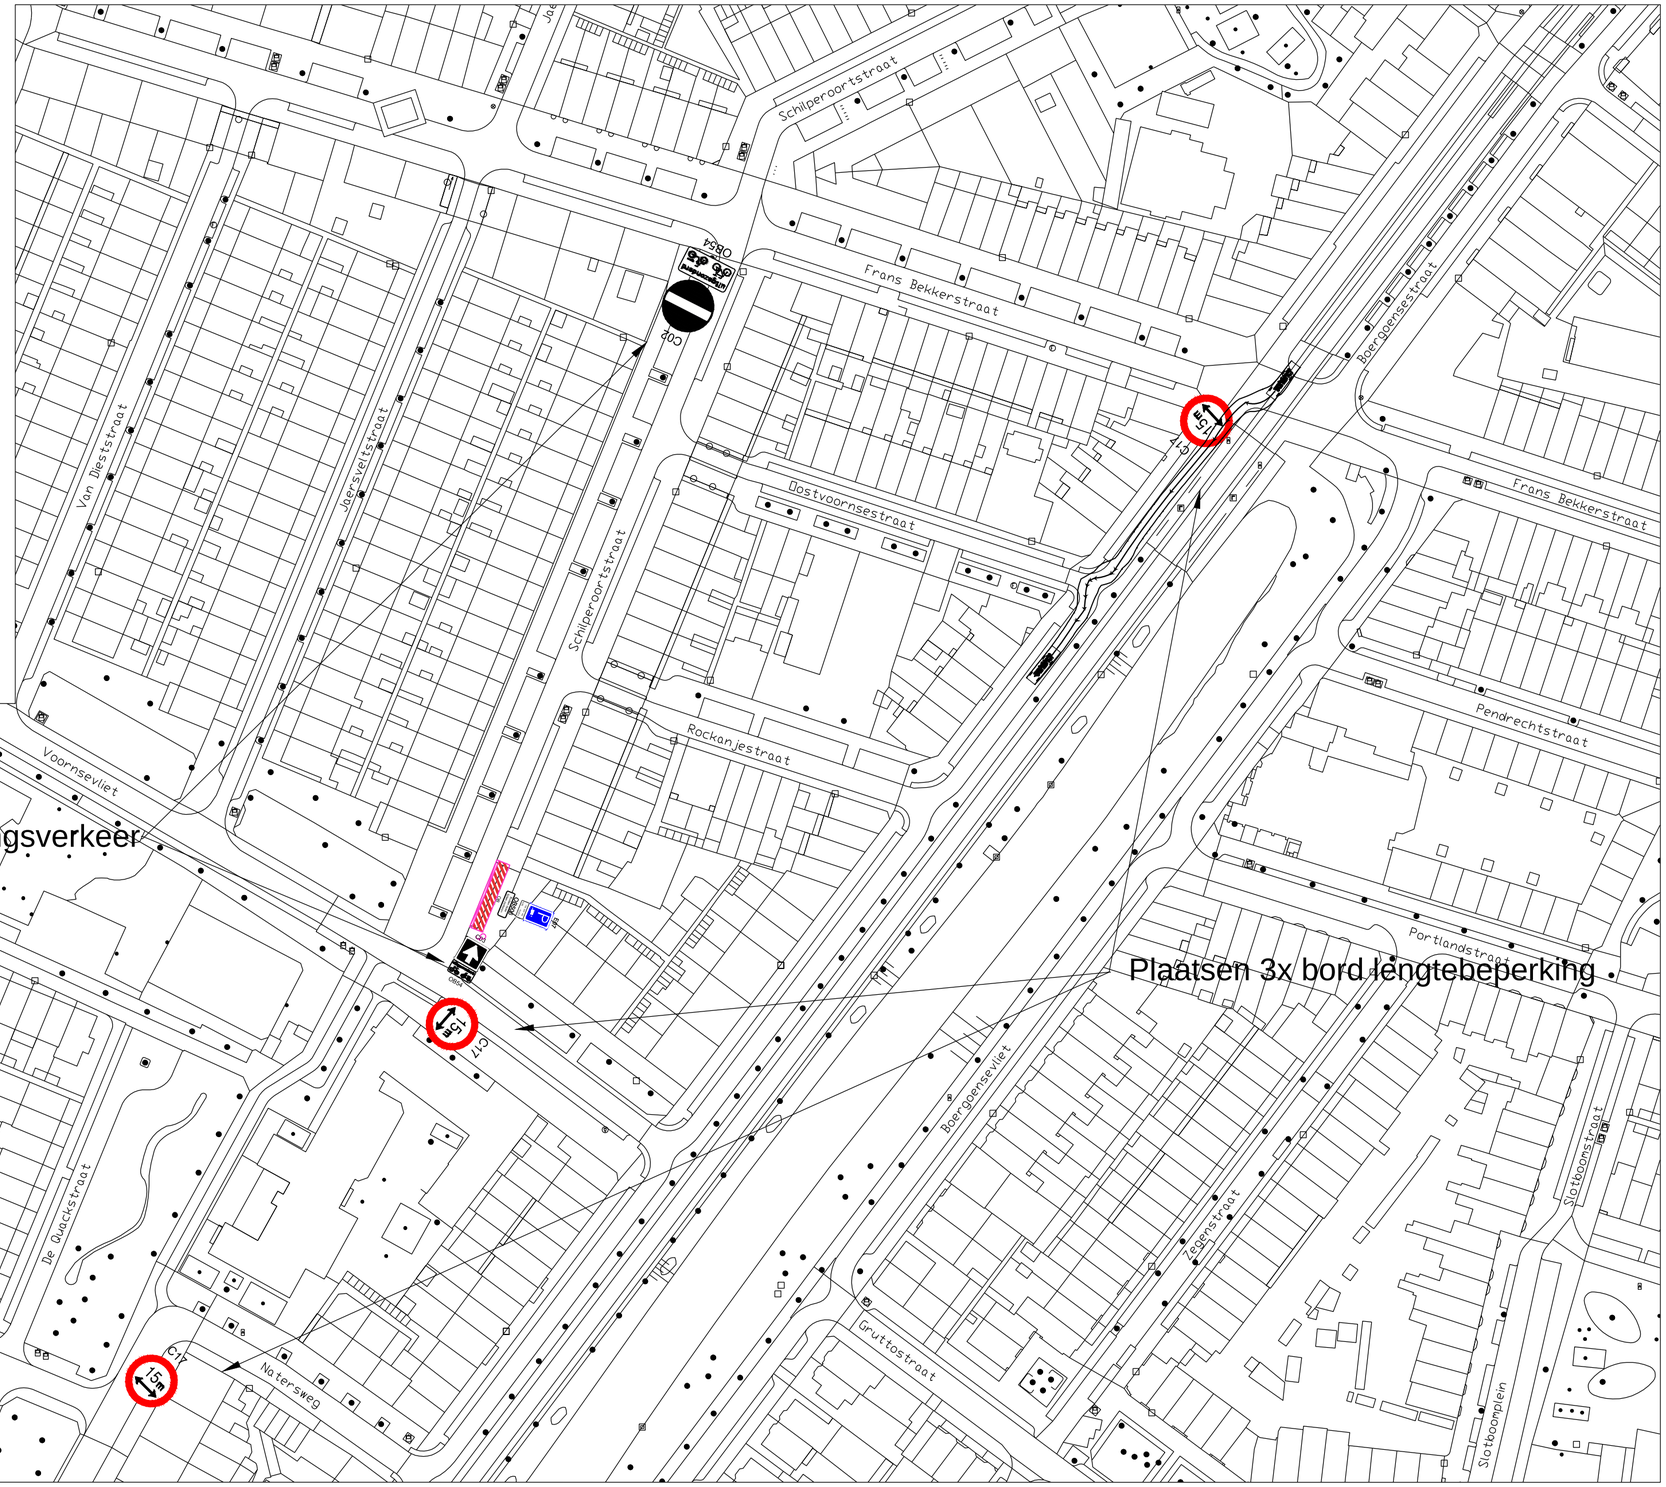

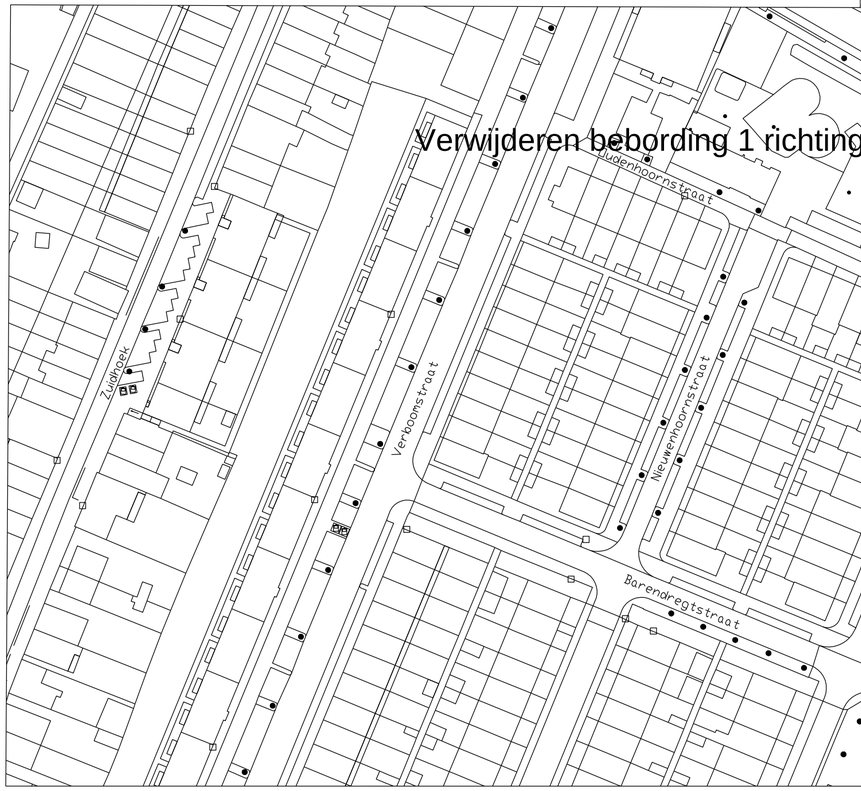

Verwijderen bebording 1 richtingsverkeer

Plaatsen 3x bord lengtebeperking

	RVV Bordenplan Schilperoortstraat e.o. 2 ri.Schilperoordstraat + C17 Boergoensevliet Charlois		
Schaal: 1:500 Verkeersbesluit: Ja / Nee	Gemeente Rotterdam Stadsontwikkeling Afdeling Mobiliteit	Deelgemeente: Bestandsnaam:	Buurt:
		TE - 19 / -----	