
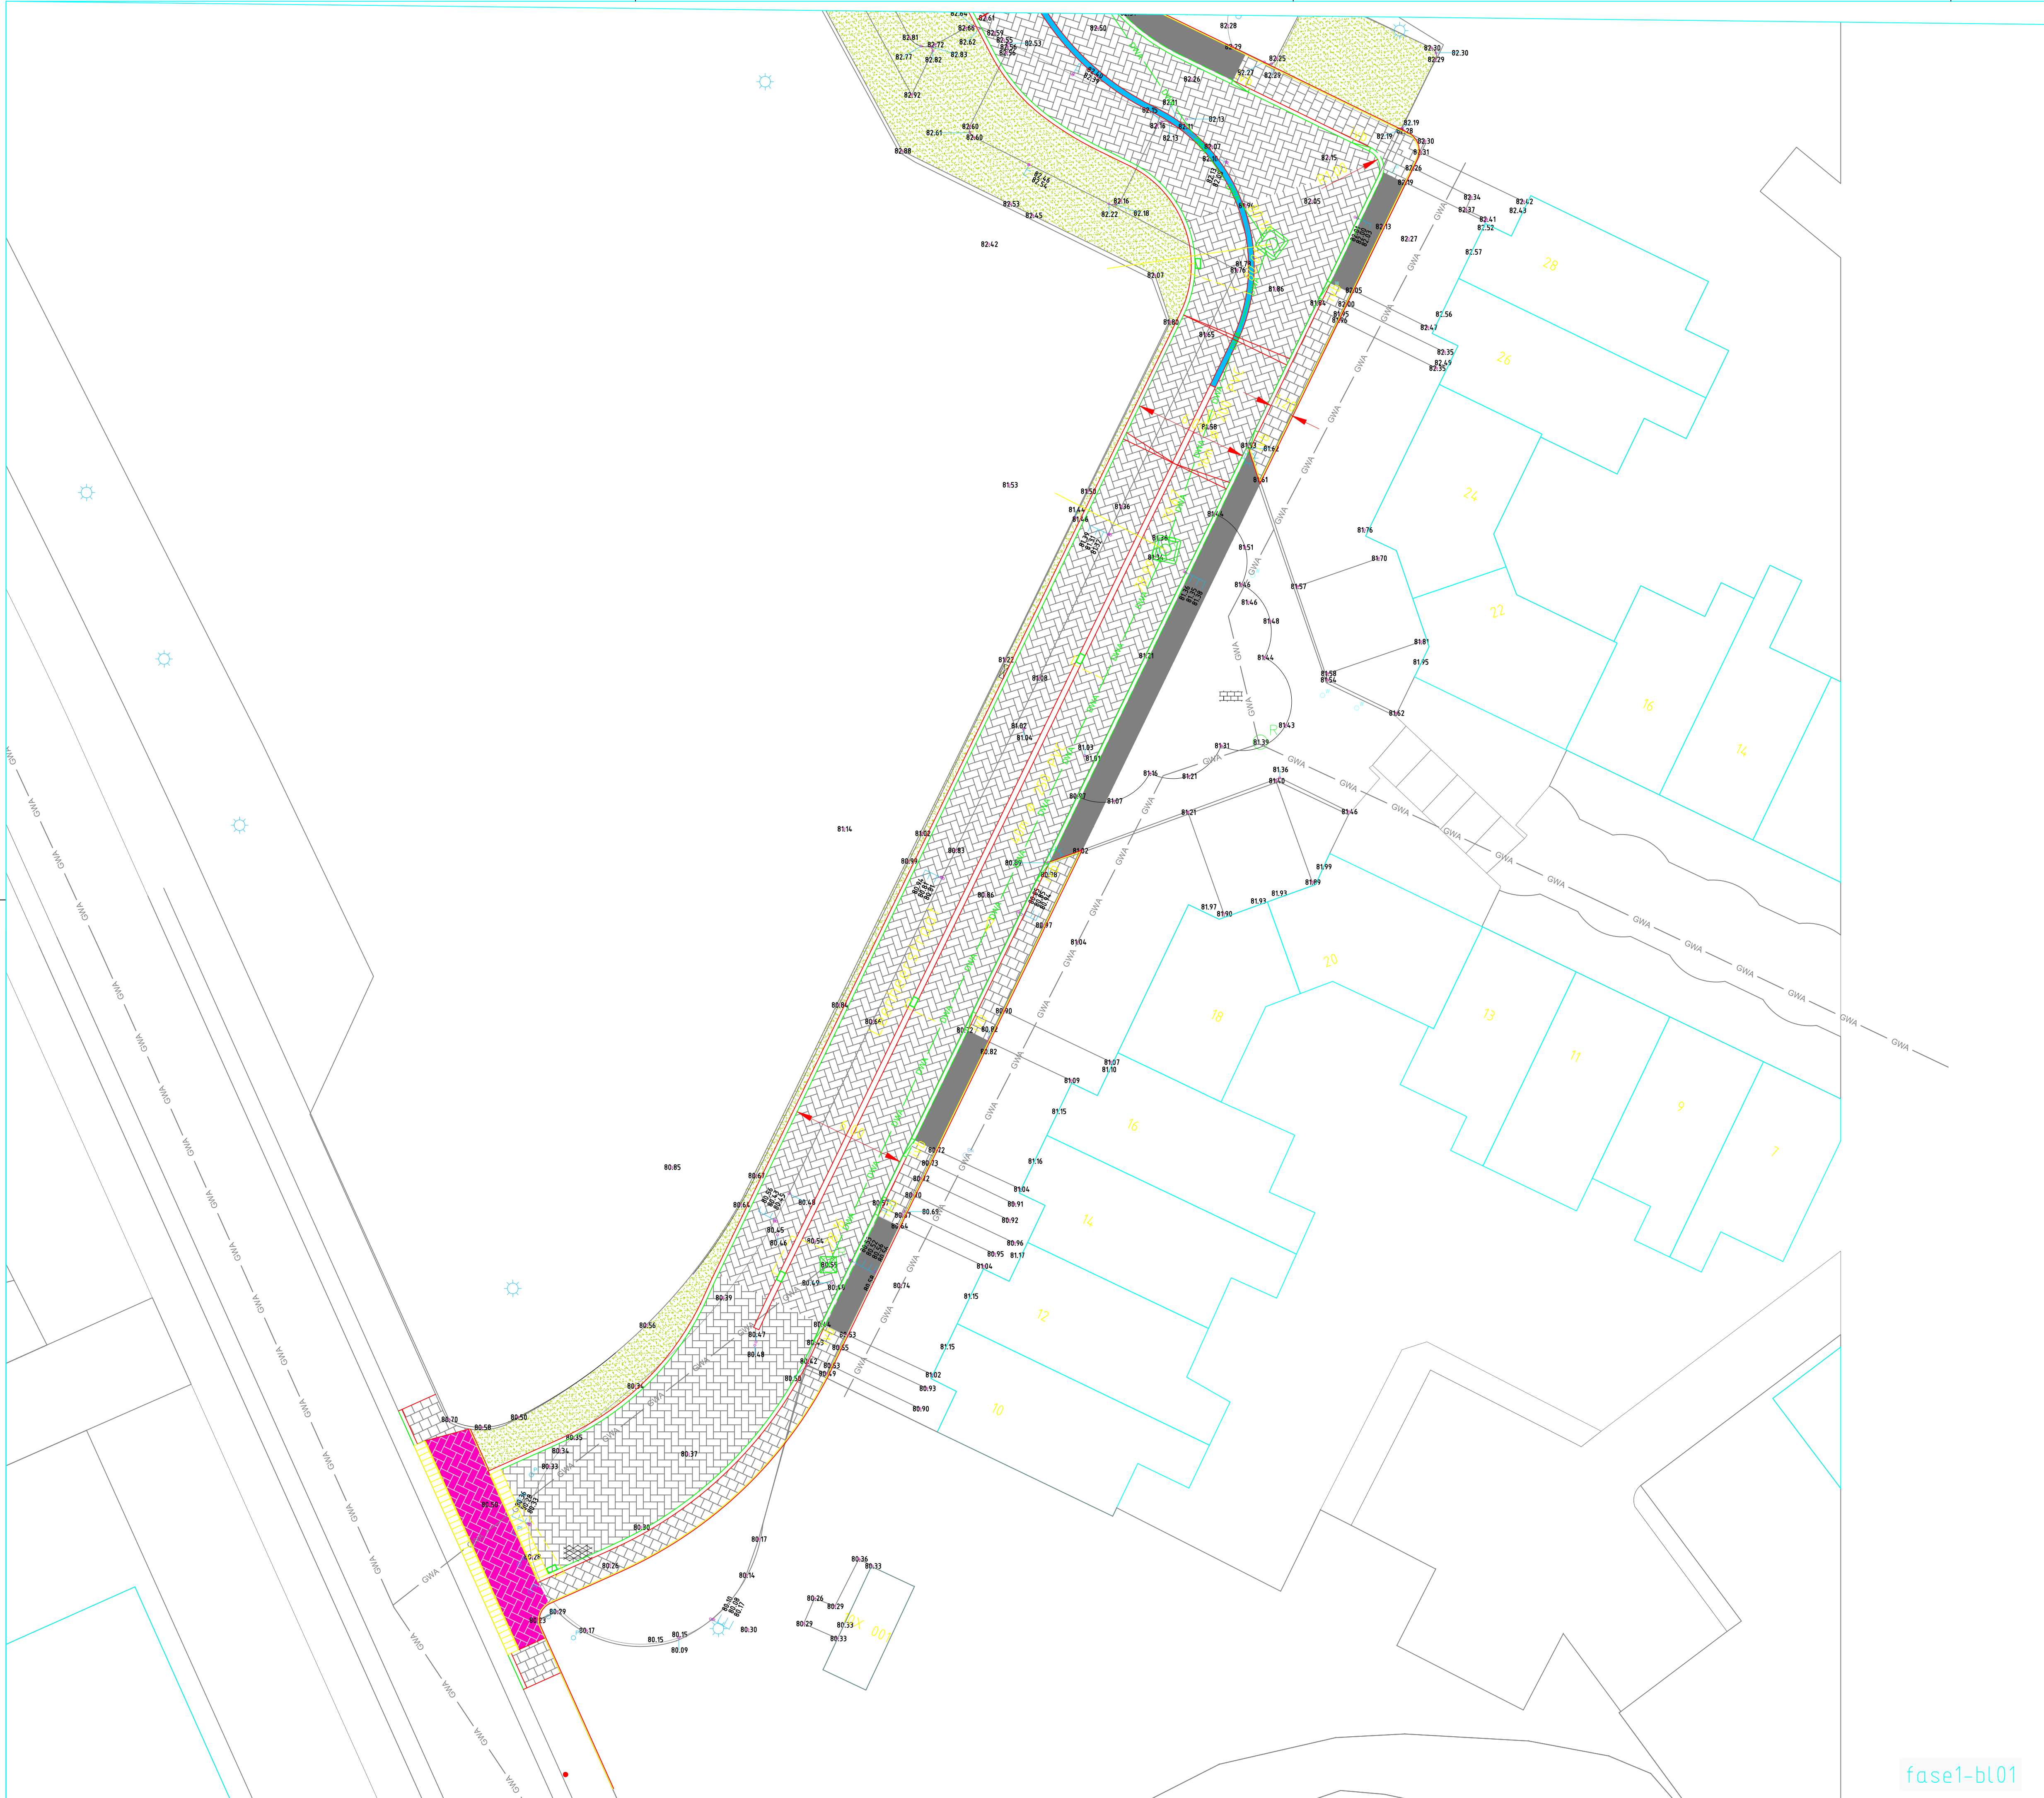


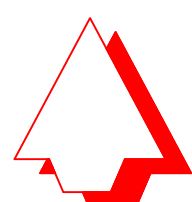

RA infra_BV
Geerweg 7
6135 KB Sittard
Telefoon: 046-4000 4000
www.rainfra.nl

Opdrachtgever: Gemeente Brunssum				
Project: VKB aanleg inritconstructie Leenheerstraat/europalaan.				
Gefekend:	d.d. 4-12-19	Schaal: nvt	Projectnr.:	Tekeningnr.:
Revisie: 0	d.d.	Formaat: a3	Blad1 van	CTV-V-Leenheer-01
Status:	Gec.: FRK	Gez.: FRK	Dir.:	