



Auteursrecht voorbehouden volgens de wet.

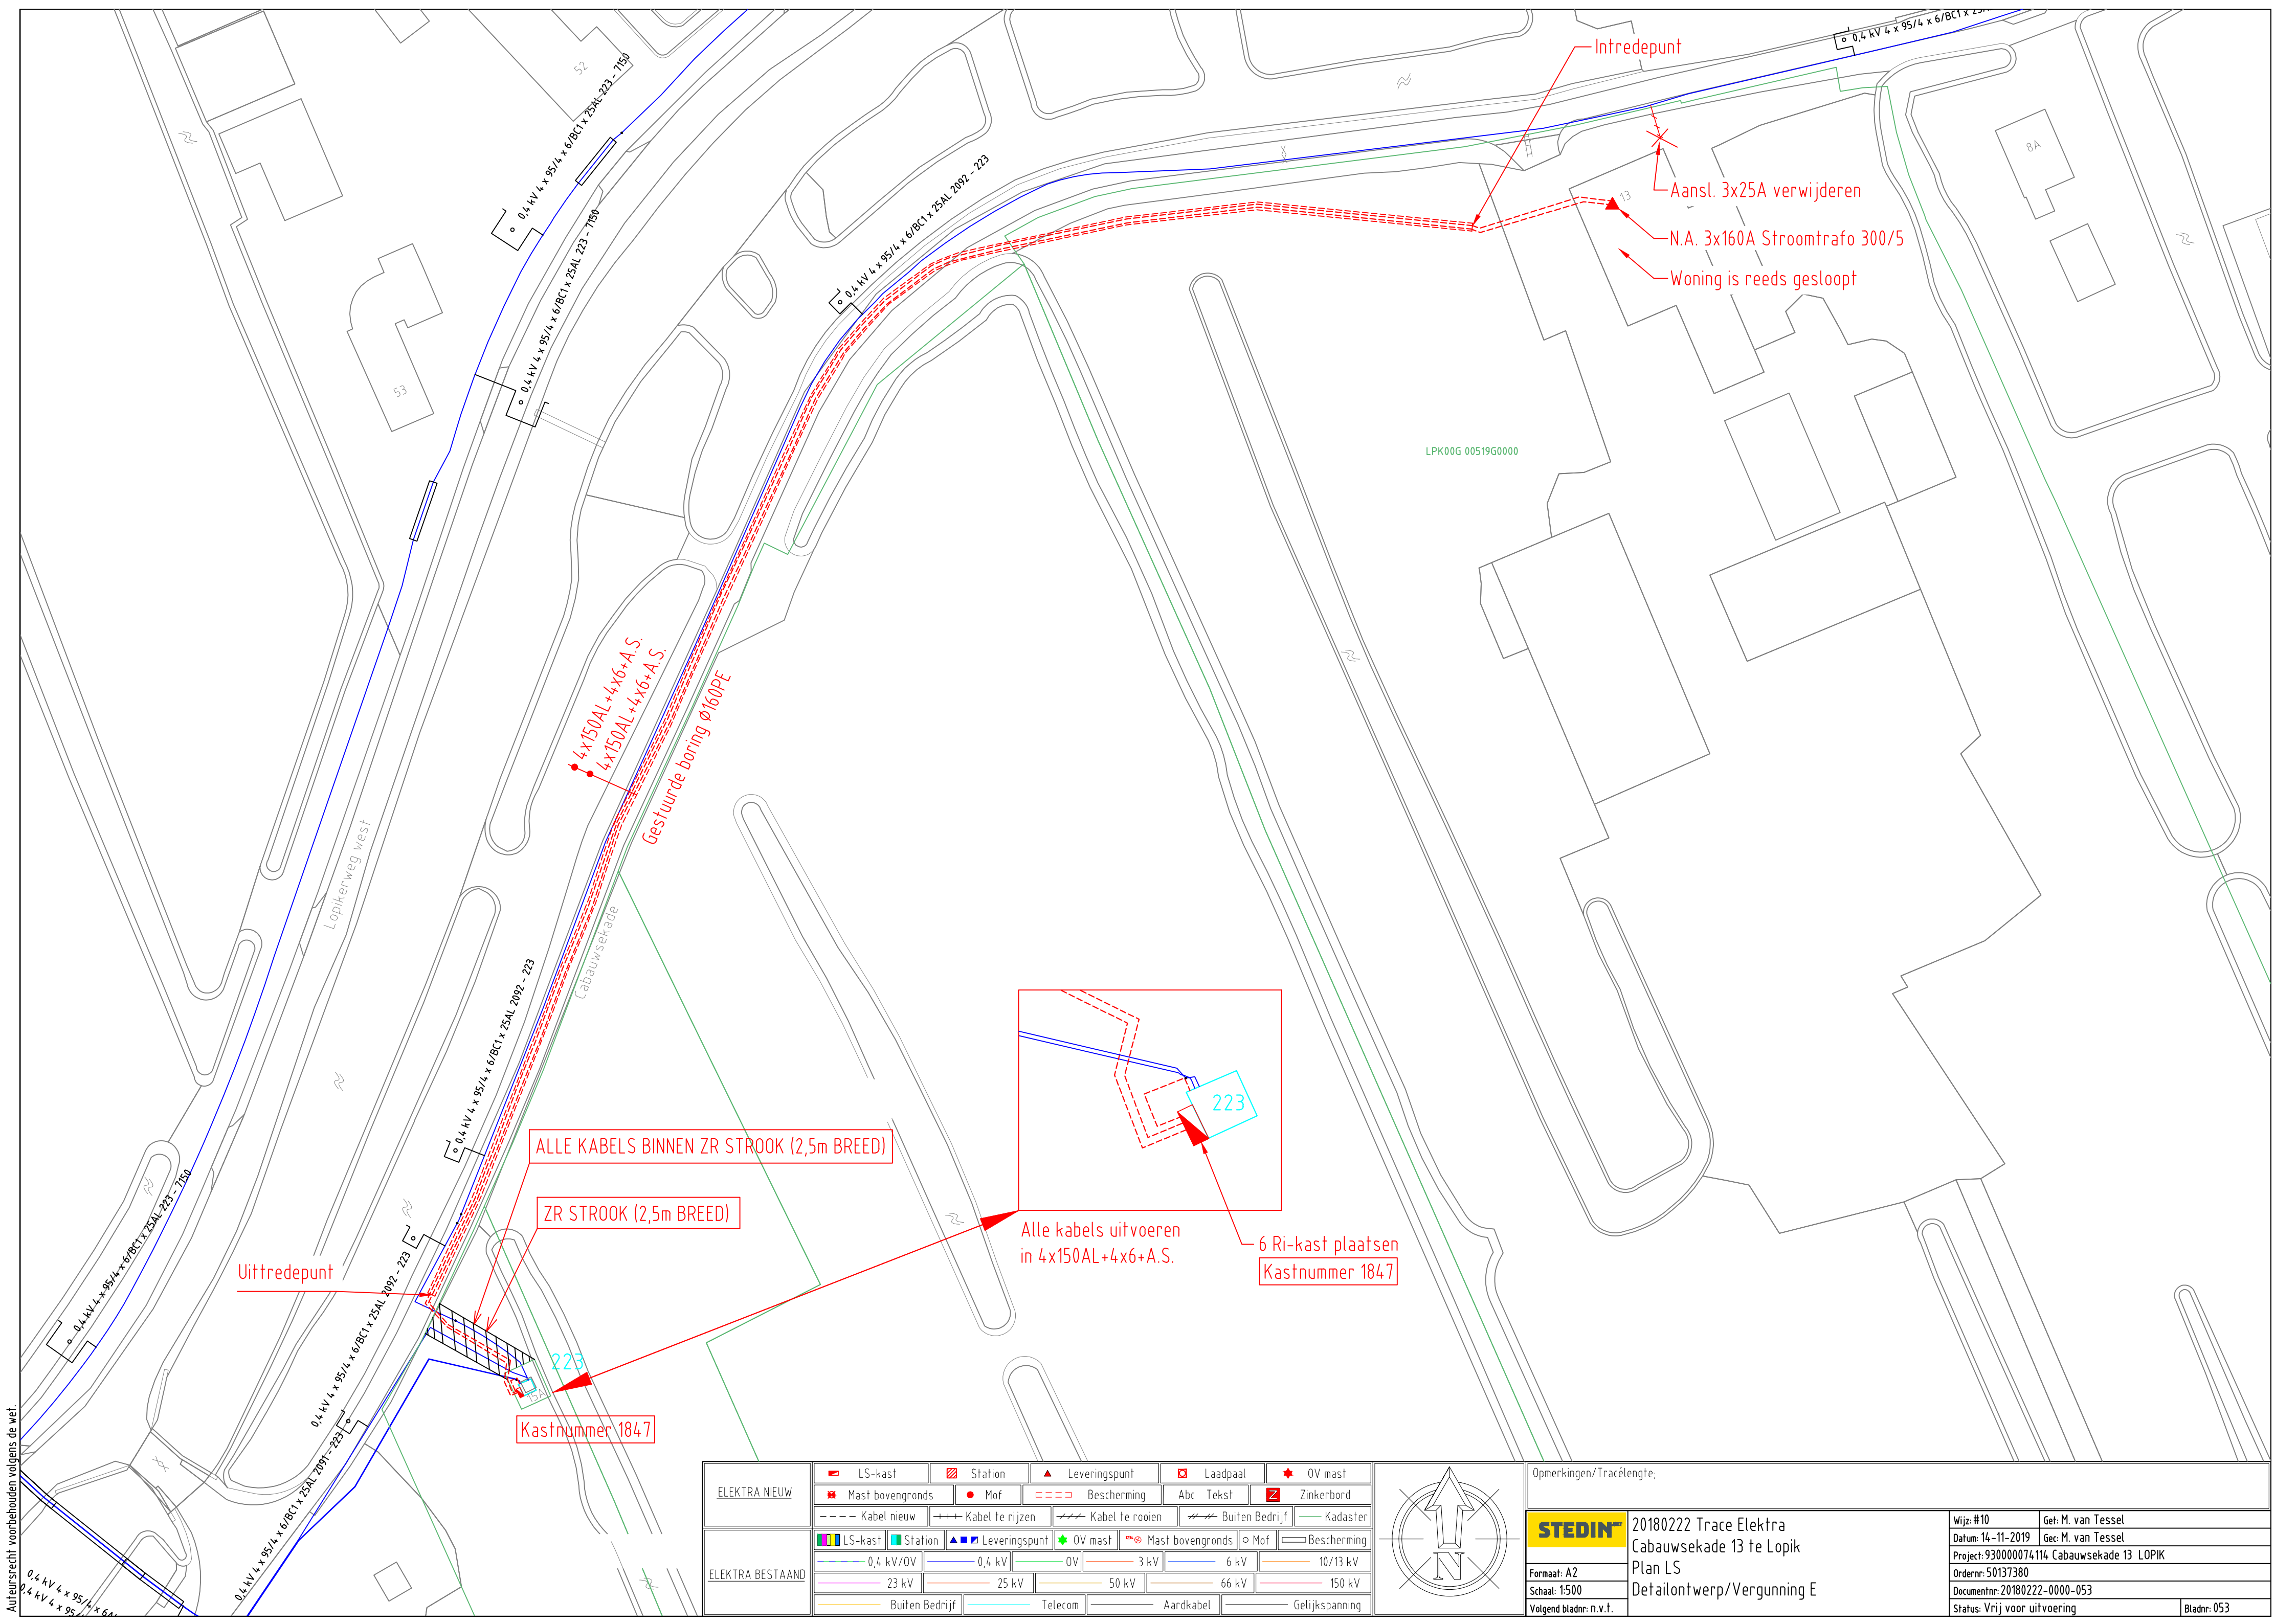

ELEKTRA NIEUW	LS-kast	Station	Leveringspunt	Laadpaal	OV mast
	Mast bovengronds	Mof	Bescherming	Abc Tekst	Zinkerbord
ELEKTRA BESTAAND	Kabel nieuw	Kabel te rijden	Kabel te roeien	Buiten Bedrijf	Kadaster
	LS-kast	Station	Leveringspunt	OV mast	Mast bovengronds
	0,4 kV/OV	0,4 kV	OV	3 kV	6 kV
	23 kV	25 kV	50 kV	66 kV	150 kV
	Buiten Bedrijf	Telecom	Aardkabel	Gelijkspanning	

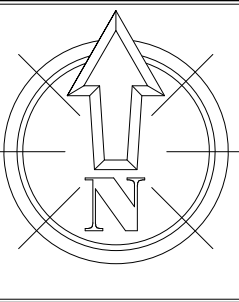

Opmerkingen/Tracelengte;	
	20180222 Trace Elektra Cabauwsekade 13 te Lopik Plan LS Detailontwerp/Vergunning E
Formaat: A2	Wijz: #10
Schaal: 1:500	Datum: 14-11-2019
Volgend bladnr: n.v.t.	Get: M. van Tessel
	Ge: M. van Tessel
	Project: 930000074114 Cabauwsekade 13 LOPIK
	Ordernr: 50137380
	Documentnr: 20180222-0000-053
	Status: Vrij voor uitvoering
	Bladnr: 053