


1

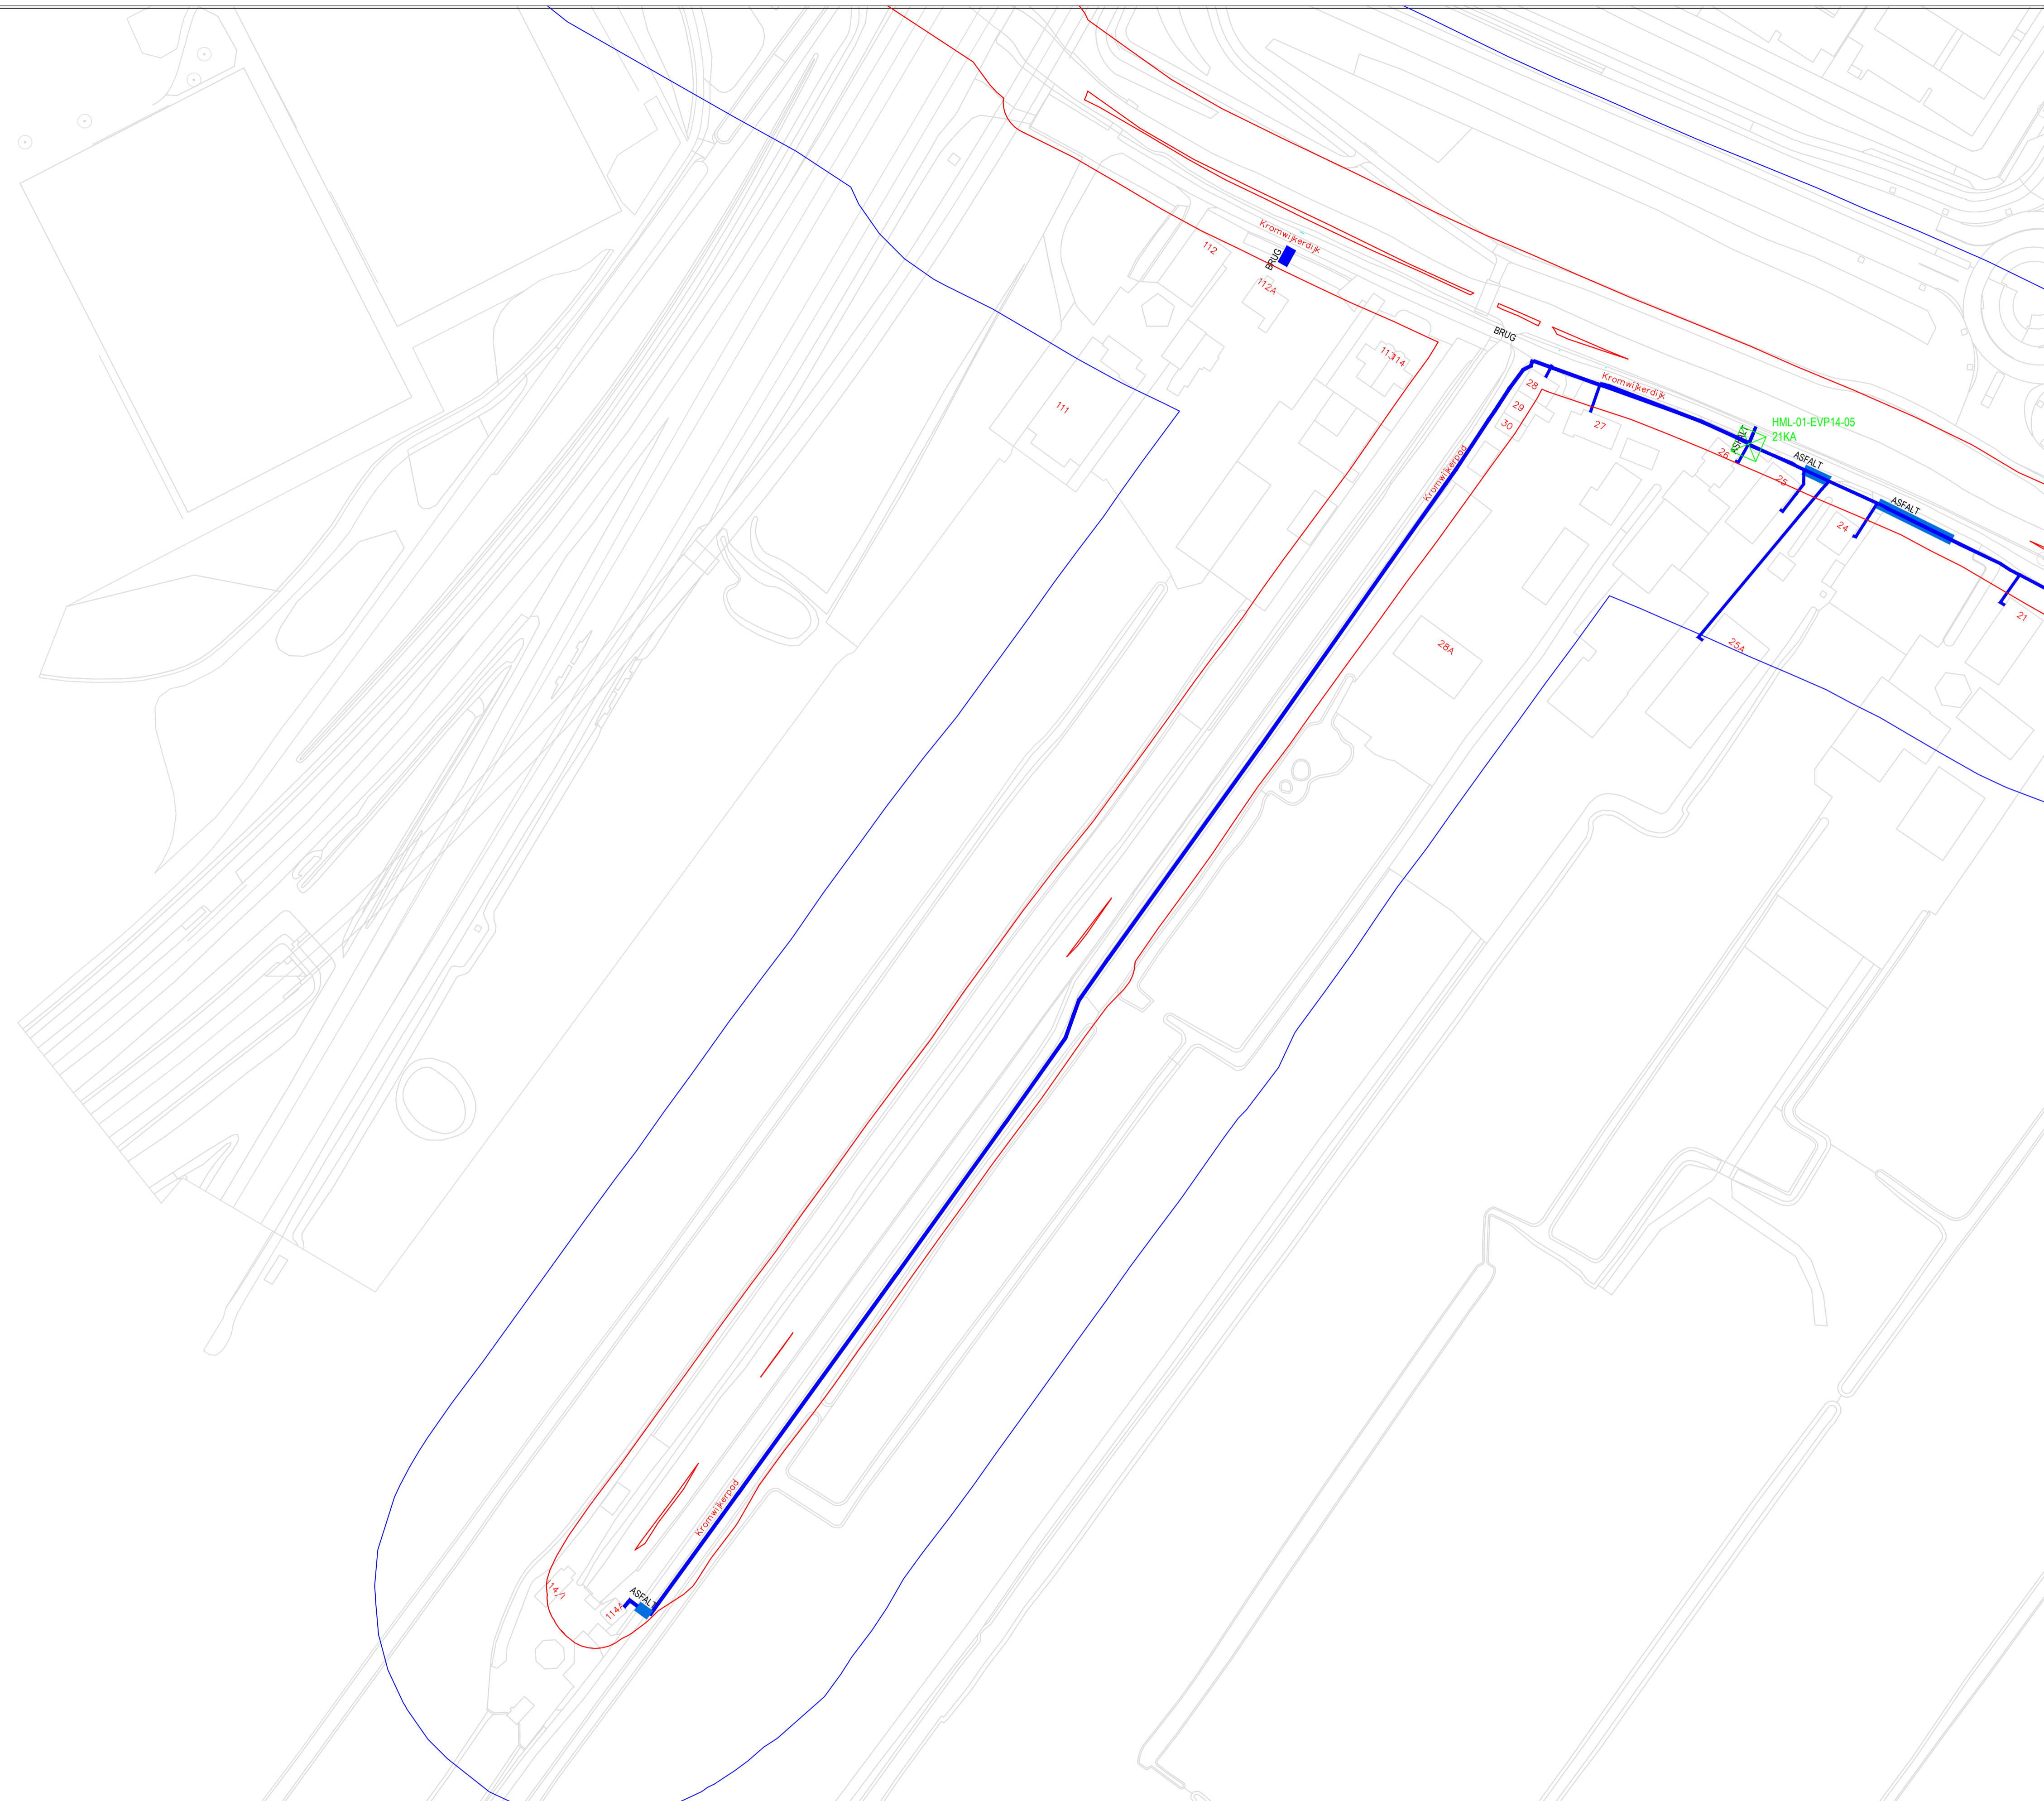

Legenda	
	Tracé
	Boogzinker
	Gestuurde boring
	Persing
	Asfalt zagen
	EVP

Datum Par. Nr. Wijziging	ONDERWERP:	Schaal: 1:1000	Datum:	PROJECTNR.:
	FHH Groene Hart	Get: A.Franken	06-11-2019	COP.00578.01.08
	Gebied HML-01	Gez: V. van Giersbergen	06-11-2019	TEK.NR.:
	Vergunningstekening	Overname zonder schriftelijke toestemming niet geoorloofd. Auteursrechten voorbehouden.	Formaat: A1	1
De Stichtse Rijnlanden				ZWAMMERDAM MOLENSTRAAT 60
		BAM Infra Telecom bv		TEL: 01721632121 FAX: 01721632122