


# 2

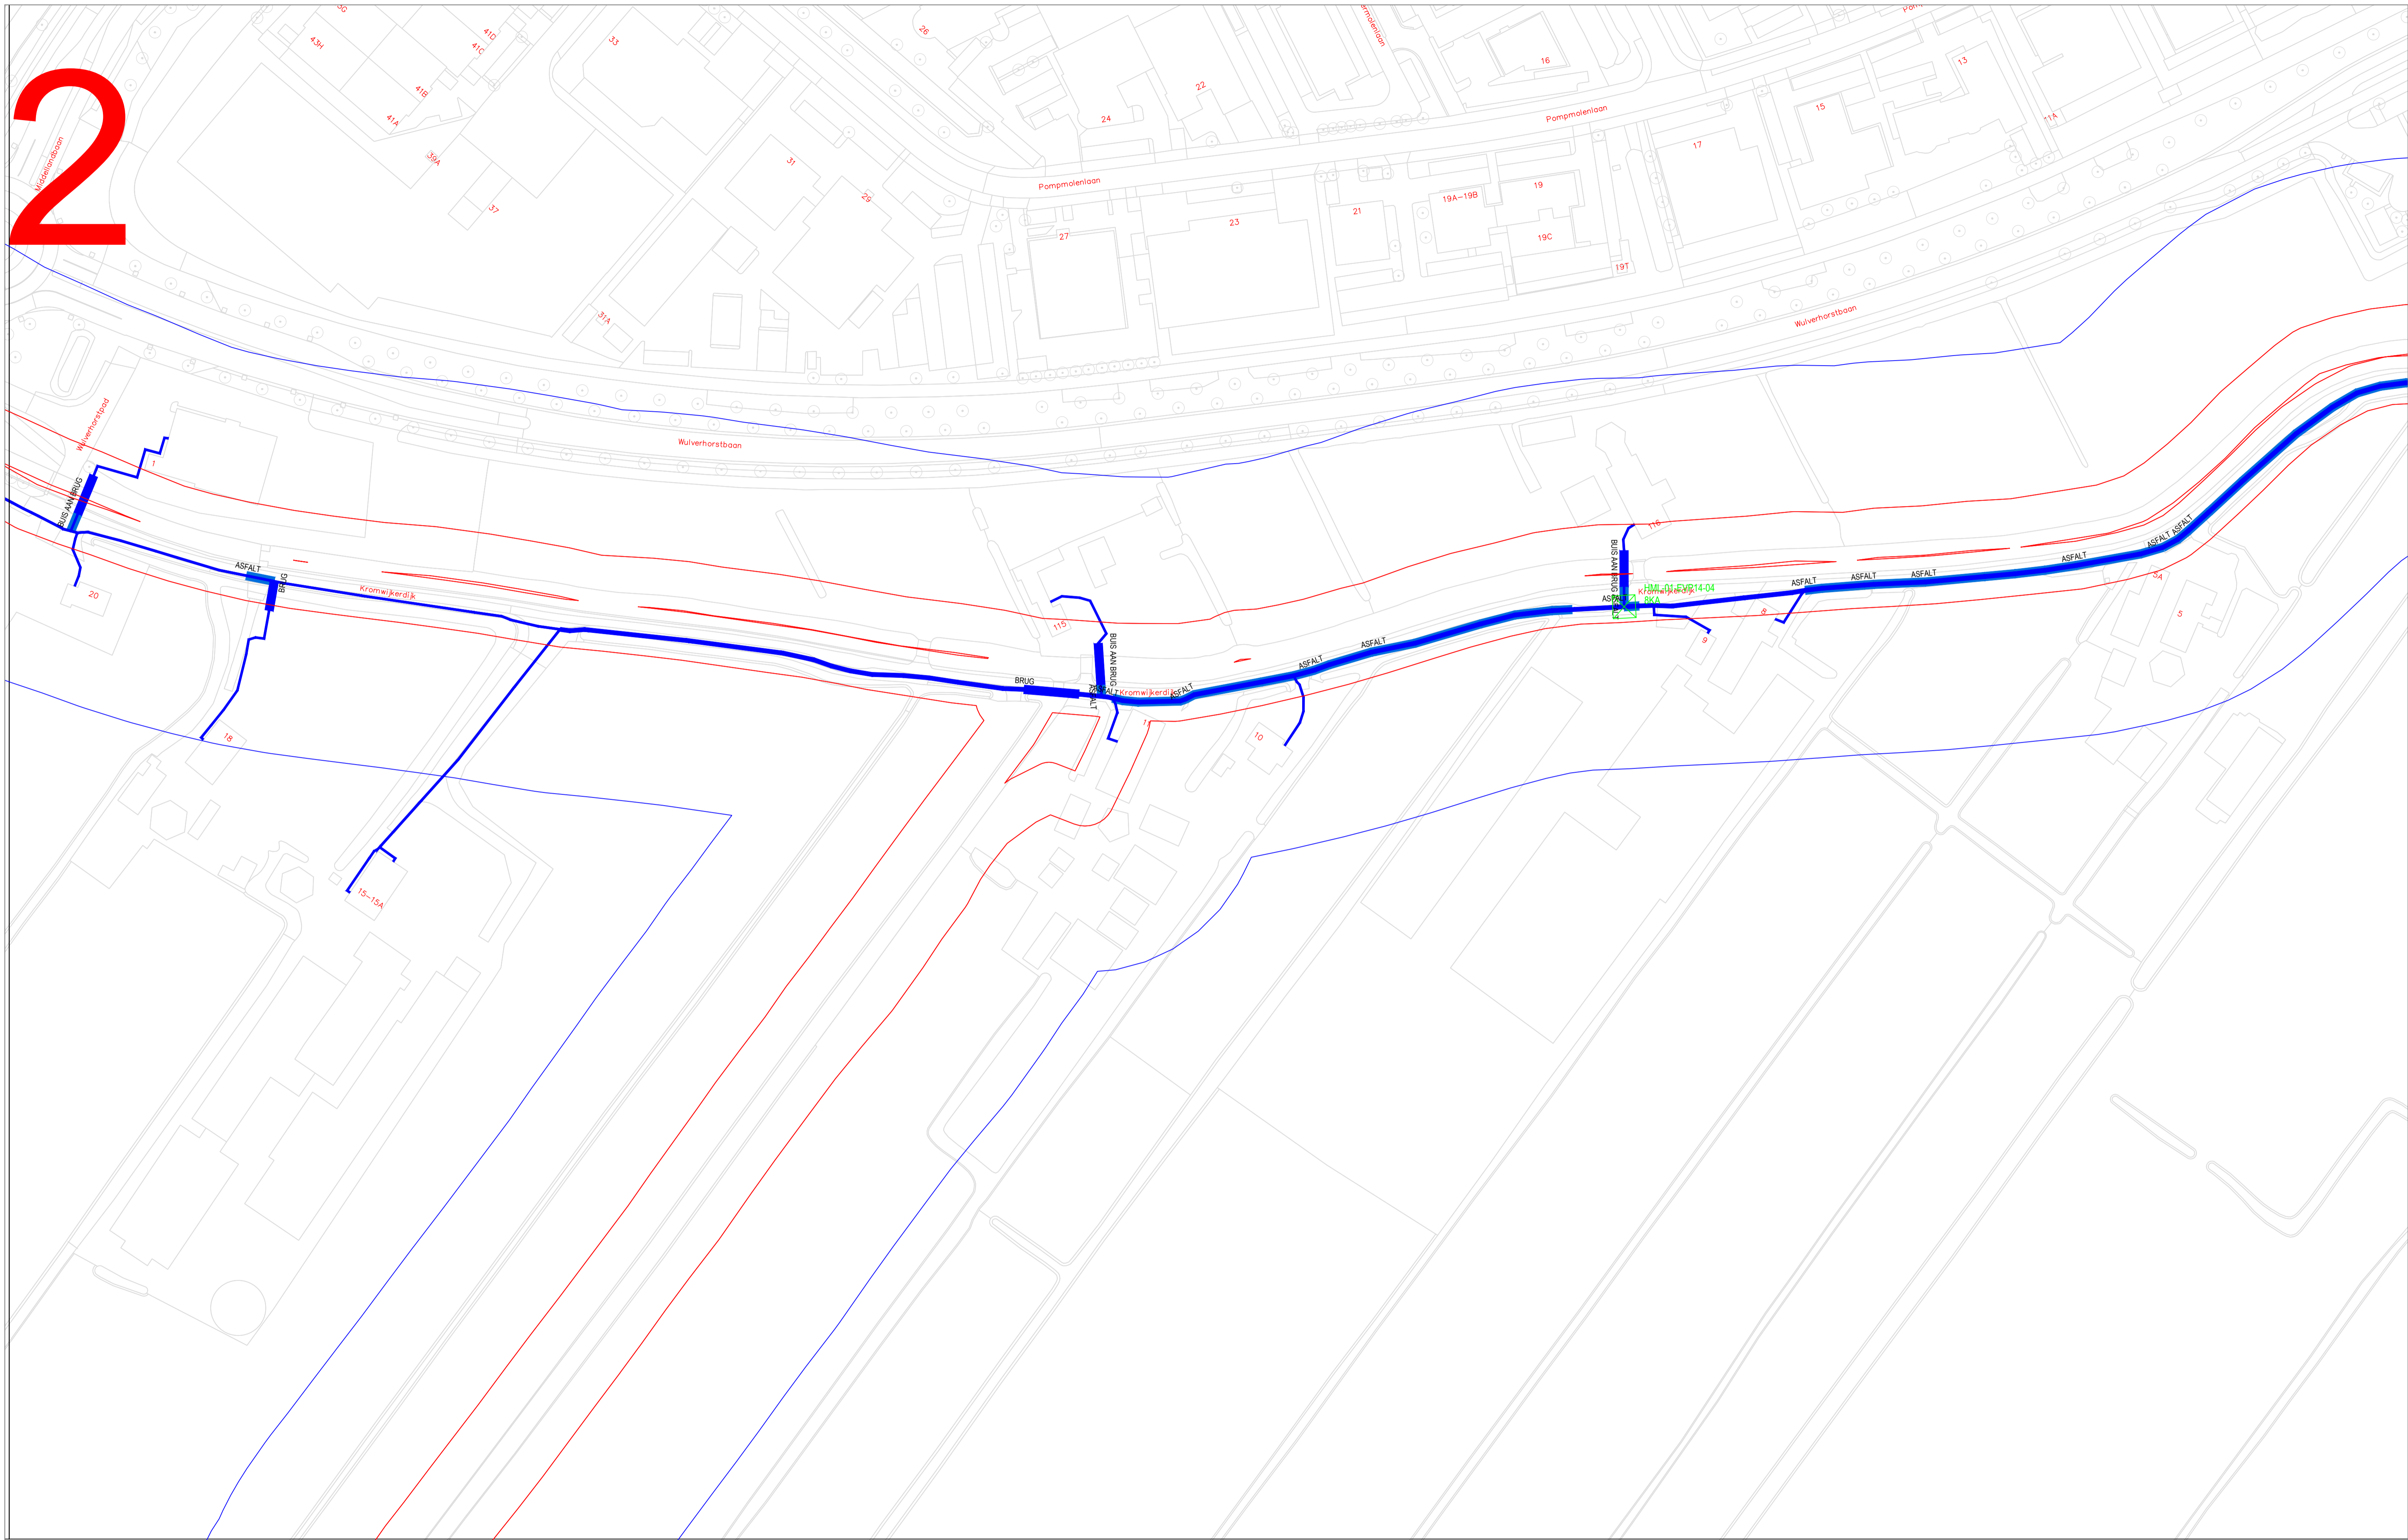

Legenda	
	Tracé
	Boogzinker
	Gestuurde boring
	Persing
	Asfalt zagen
	EVP

Datum   Par.   Nr.   Wijziging	ONDERWERP:	Schaal: 1:1000	Datum:	PROJECTNR.:
	FTH Groene Hart	Get: A.Franken	06-11-2019	COP.00578.01.08
	Gebied HML-01	Gez: V.van Giersbergen	06-11-2019	TEK.NR.:
	Vergunningstekening	Overname zonder schriftelijke toestemming niet geoorloofd. Auteursrechten voorbehouden.	Formaat: A1	2
		File: Vergunningstekening DSR.dwg		
				ZWAMMERMEDAM MOLENSTRAAT 60
		BAM Infra Telecom bv		TEL: 01721632121 FAX: 01721632122