


# 3

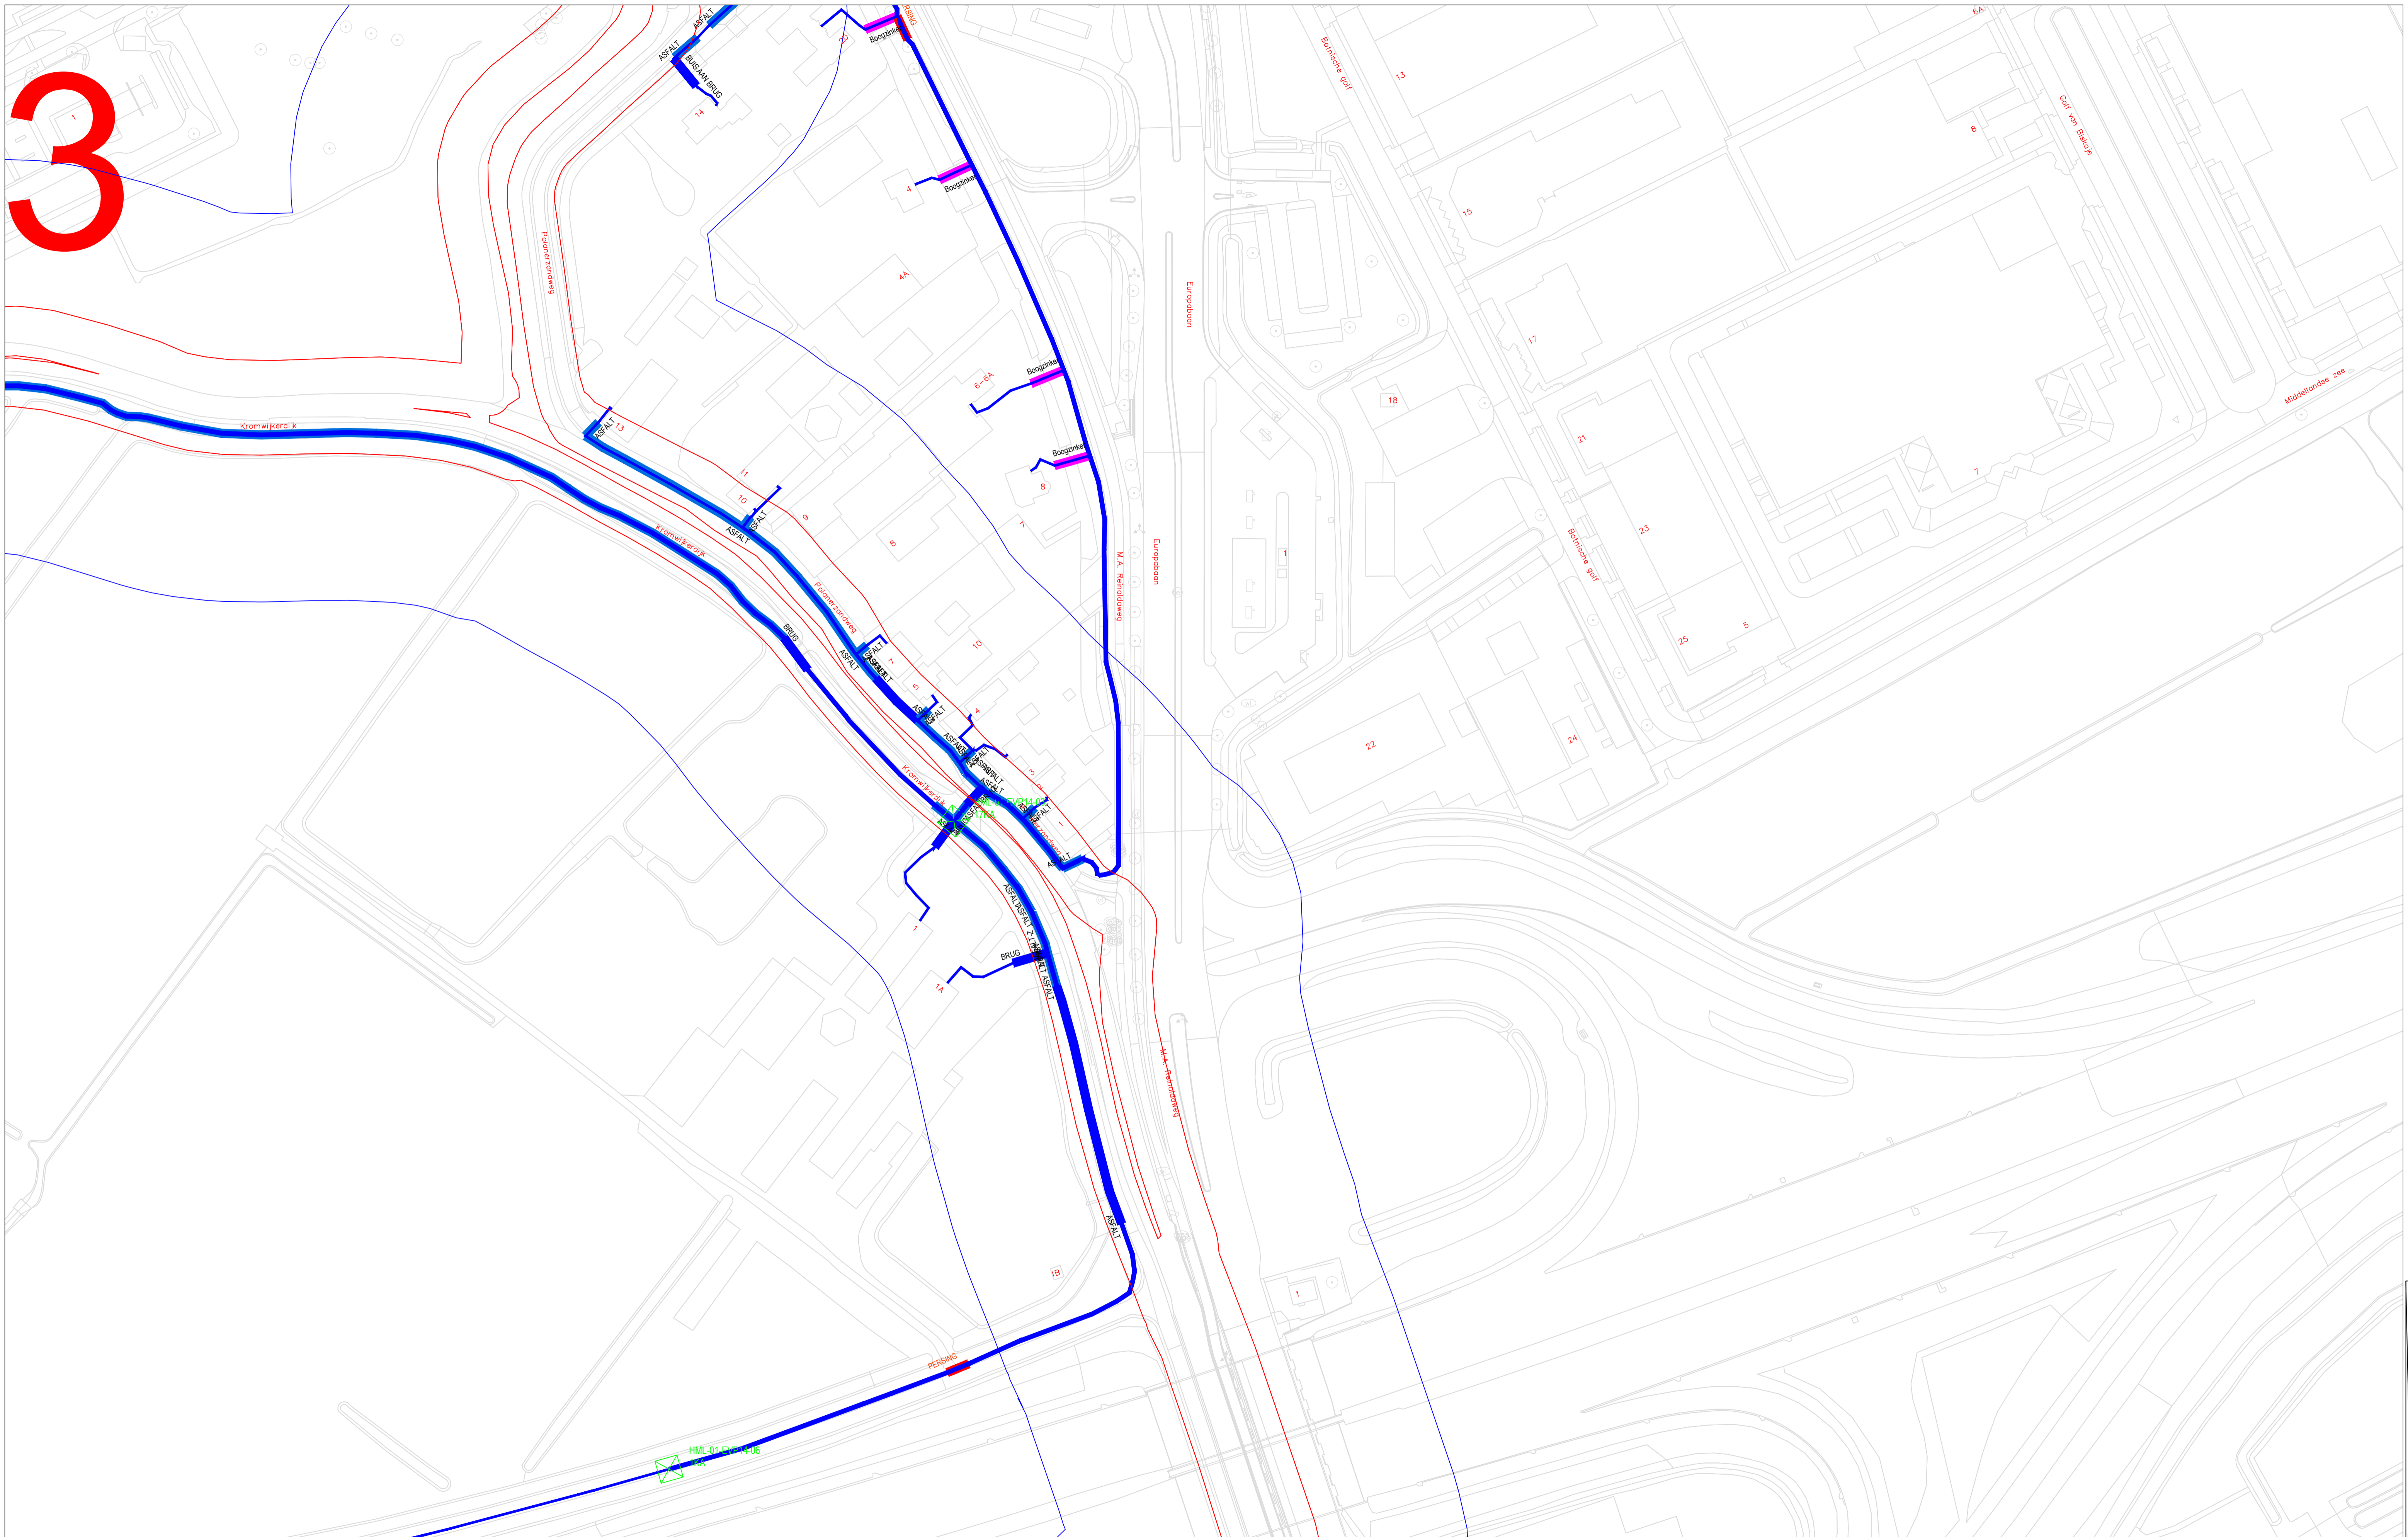

Legenda	
	Tracé
	Boogzinker
	Gestuurde boring
	Persing
	Asfalt zagen
	EVP

Datum	Par. Nr.	Wijziging	ONDERWERP:		Schaal: 1:1000	Datum:	PROJECTNR:
			FHH Groene Hart		Gez: A.Franken	06-11-2019	COP.00578.01.08
			Gebied HML-01		Gez: V.van Giersbergen	06-11-2019	TEK.NR.:
			Vergunningstekening		Overname zonder schriftelijke toestemming niet geoorloofd. Auteursrechten voorbehouden.	Formaat: A1	3
			De Stichtse Rijnlanden				File: Vergunningstekening DSR.dwg
					ZWAMMERDAM MOLENSTRAAT 60		
			BAM Infra Telecom bv		TEL: 01721632121 FAX: 01721632122		