


4

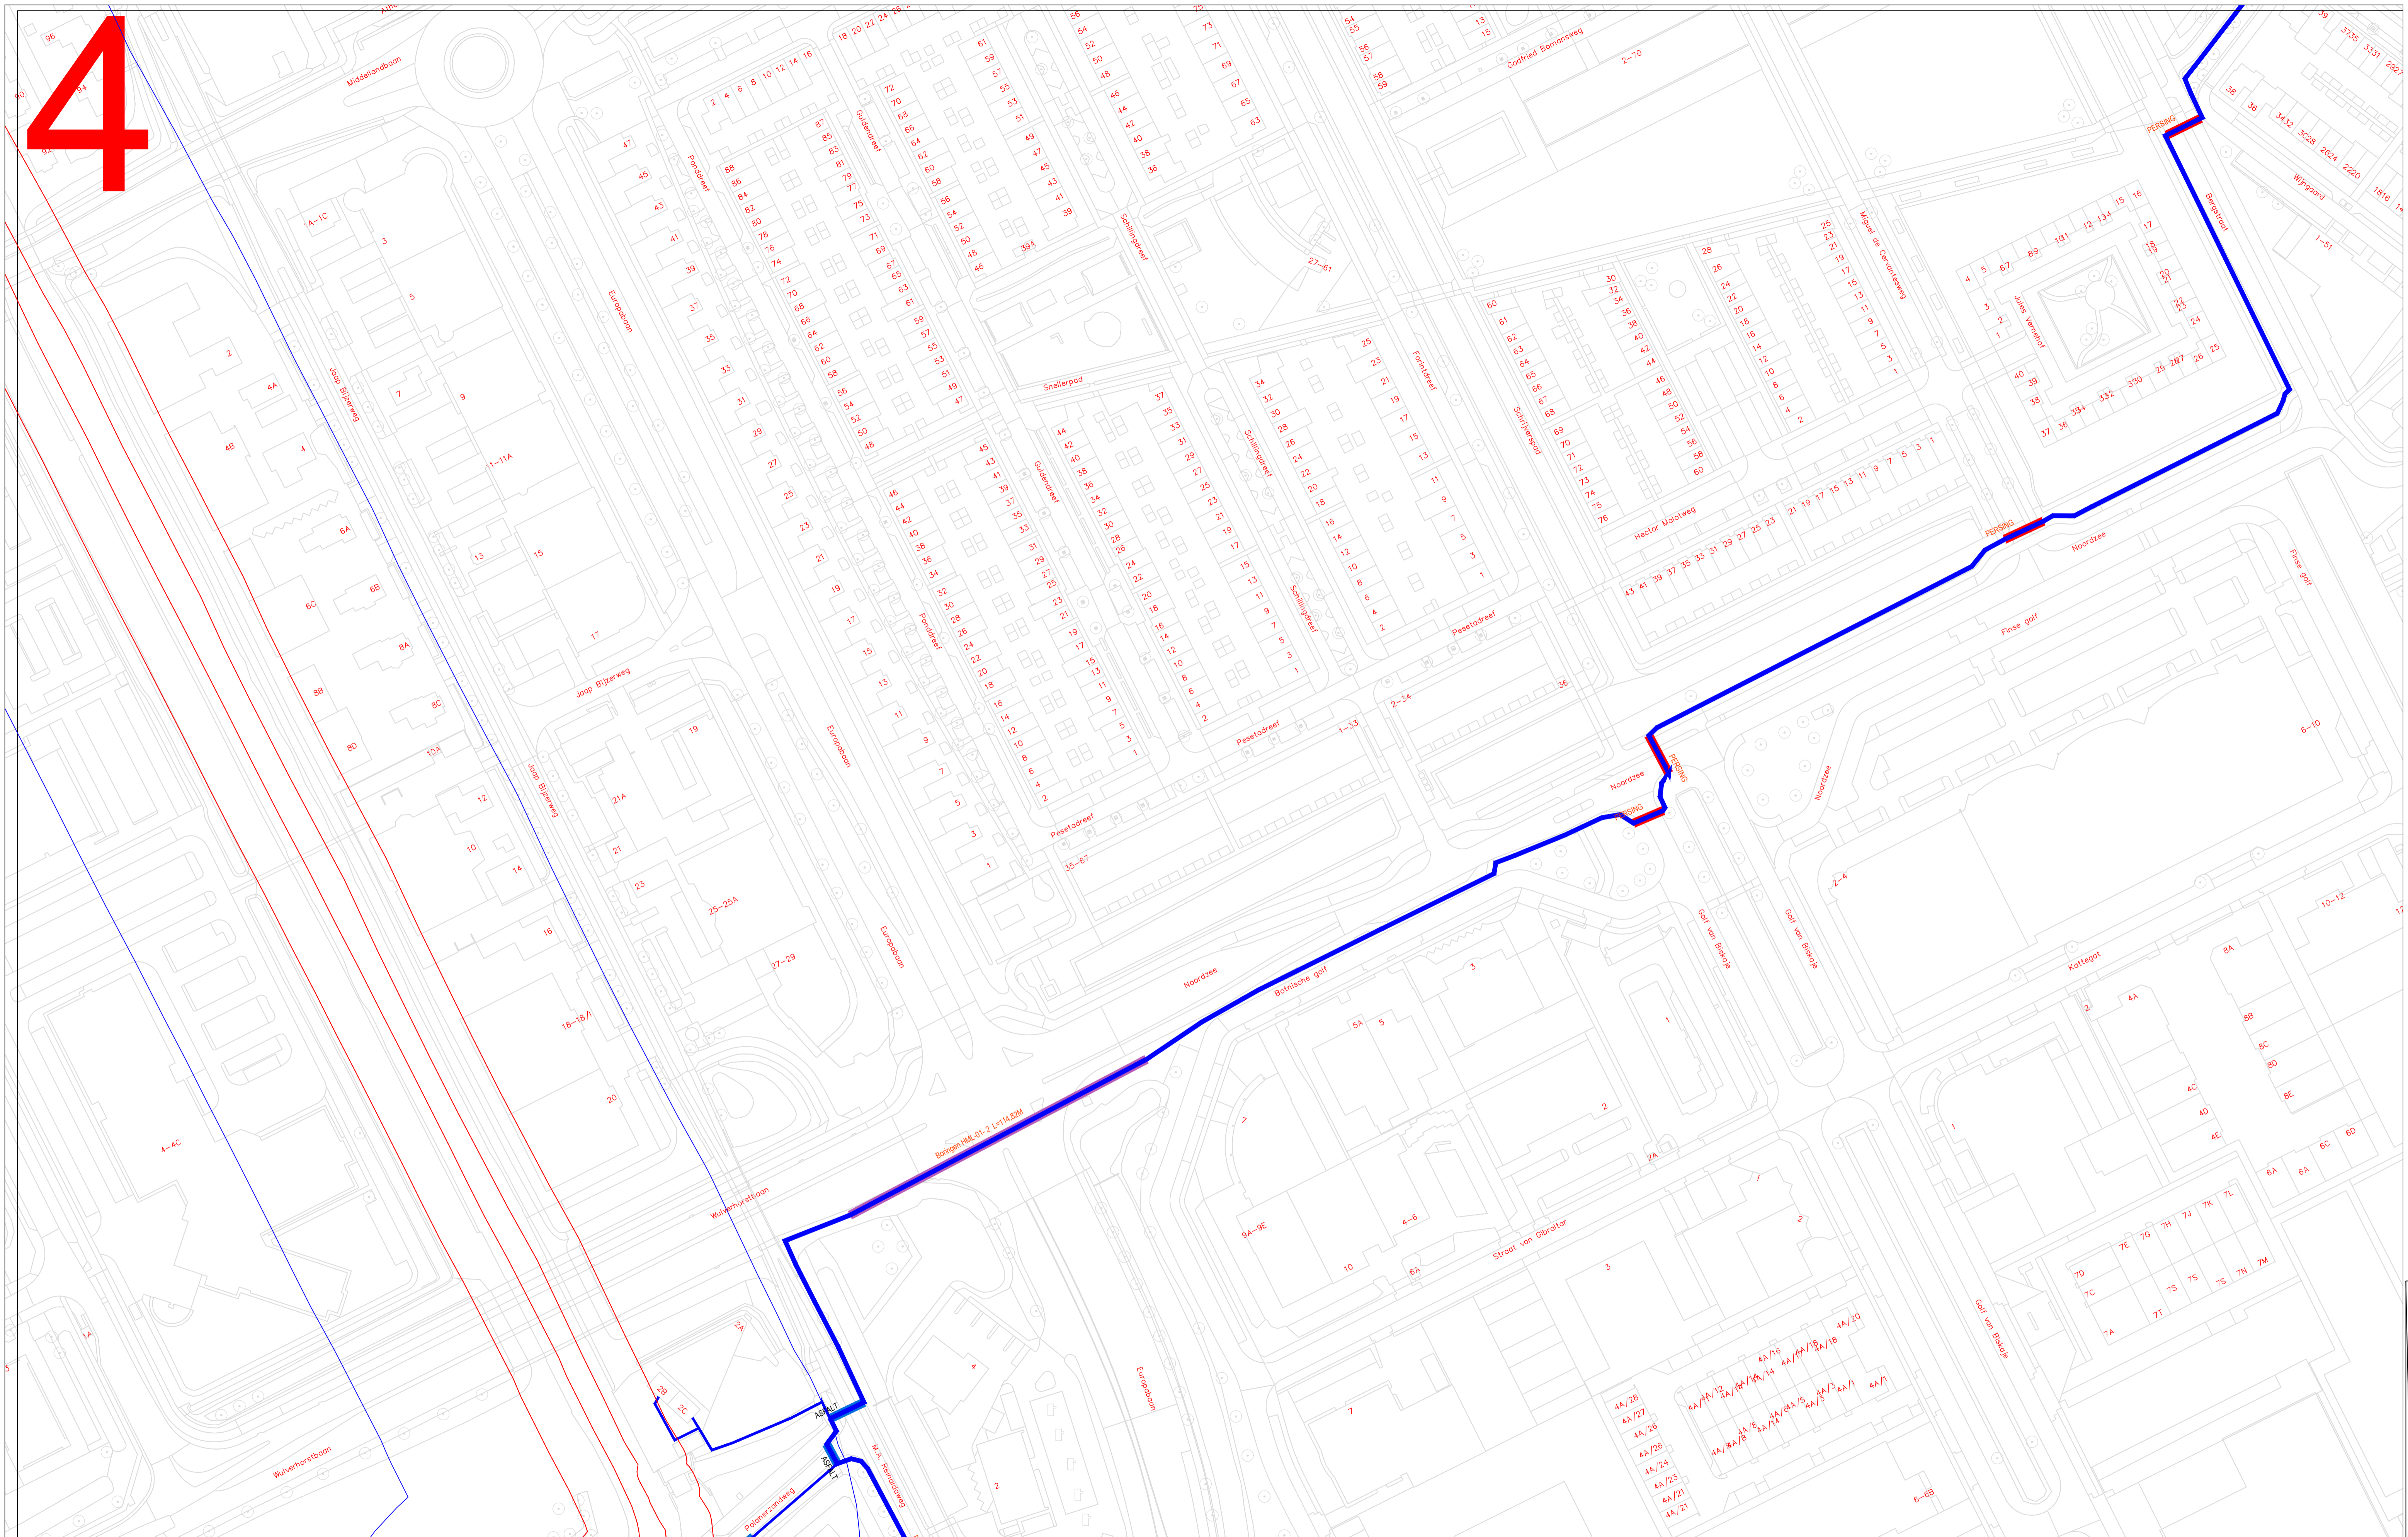

Legenda	
	Tracé
	Boogzinker
	Gestuurde boring
	Persing
	Asfalt zagen
	EVP

ONDERWERP:	FTH Groene Hart	Schaal:	1:1000	Datum:	06-11-2019	PROJECTNR.:	COP.00578.01.08
Gez:	V. van Giersbergen	Gez:	A. Franken	Gez:	V. van Giersbergen	TEK.NR.:	4
Vergunningstekening				Overname zonder schriftelijke toestemming niet geoorloofd	Formaat:	A 1	File: Vergunningstekening DSR.dwg
De Stichtse Rijndalen				ZWAMMERDAM MOLENSTRAAT 60		TEL. 01712632121 FAX. 01712632122	