


# 6

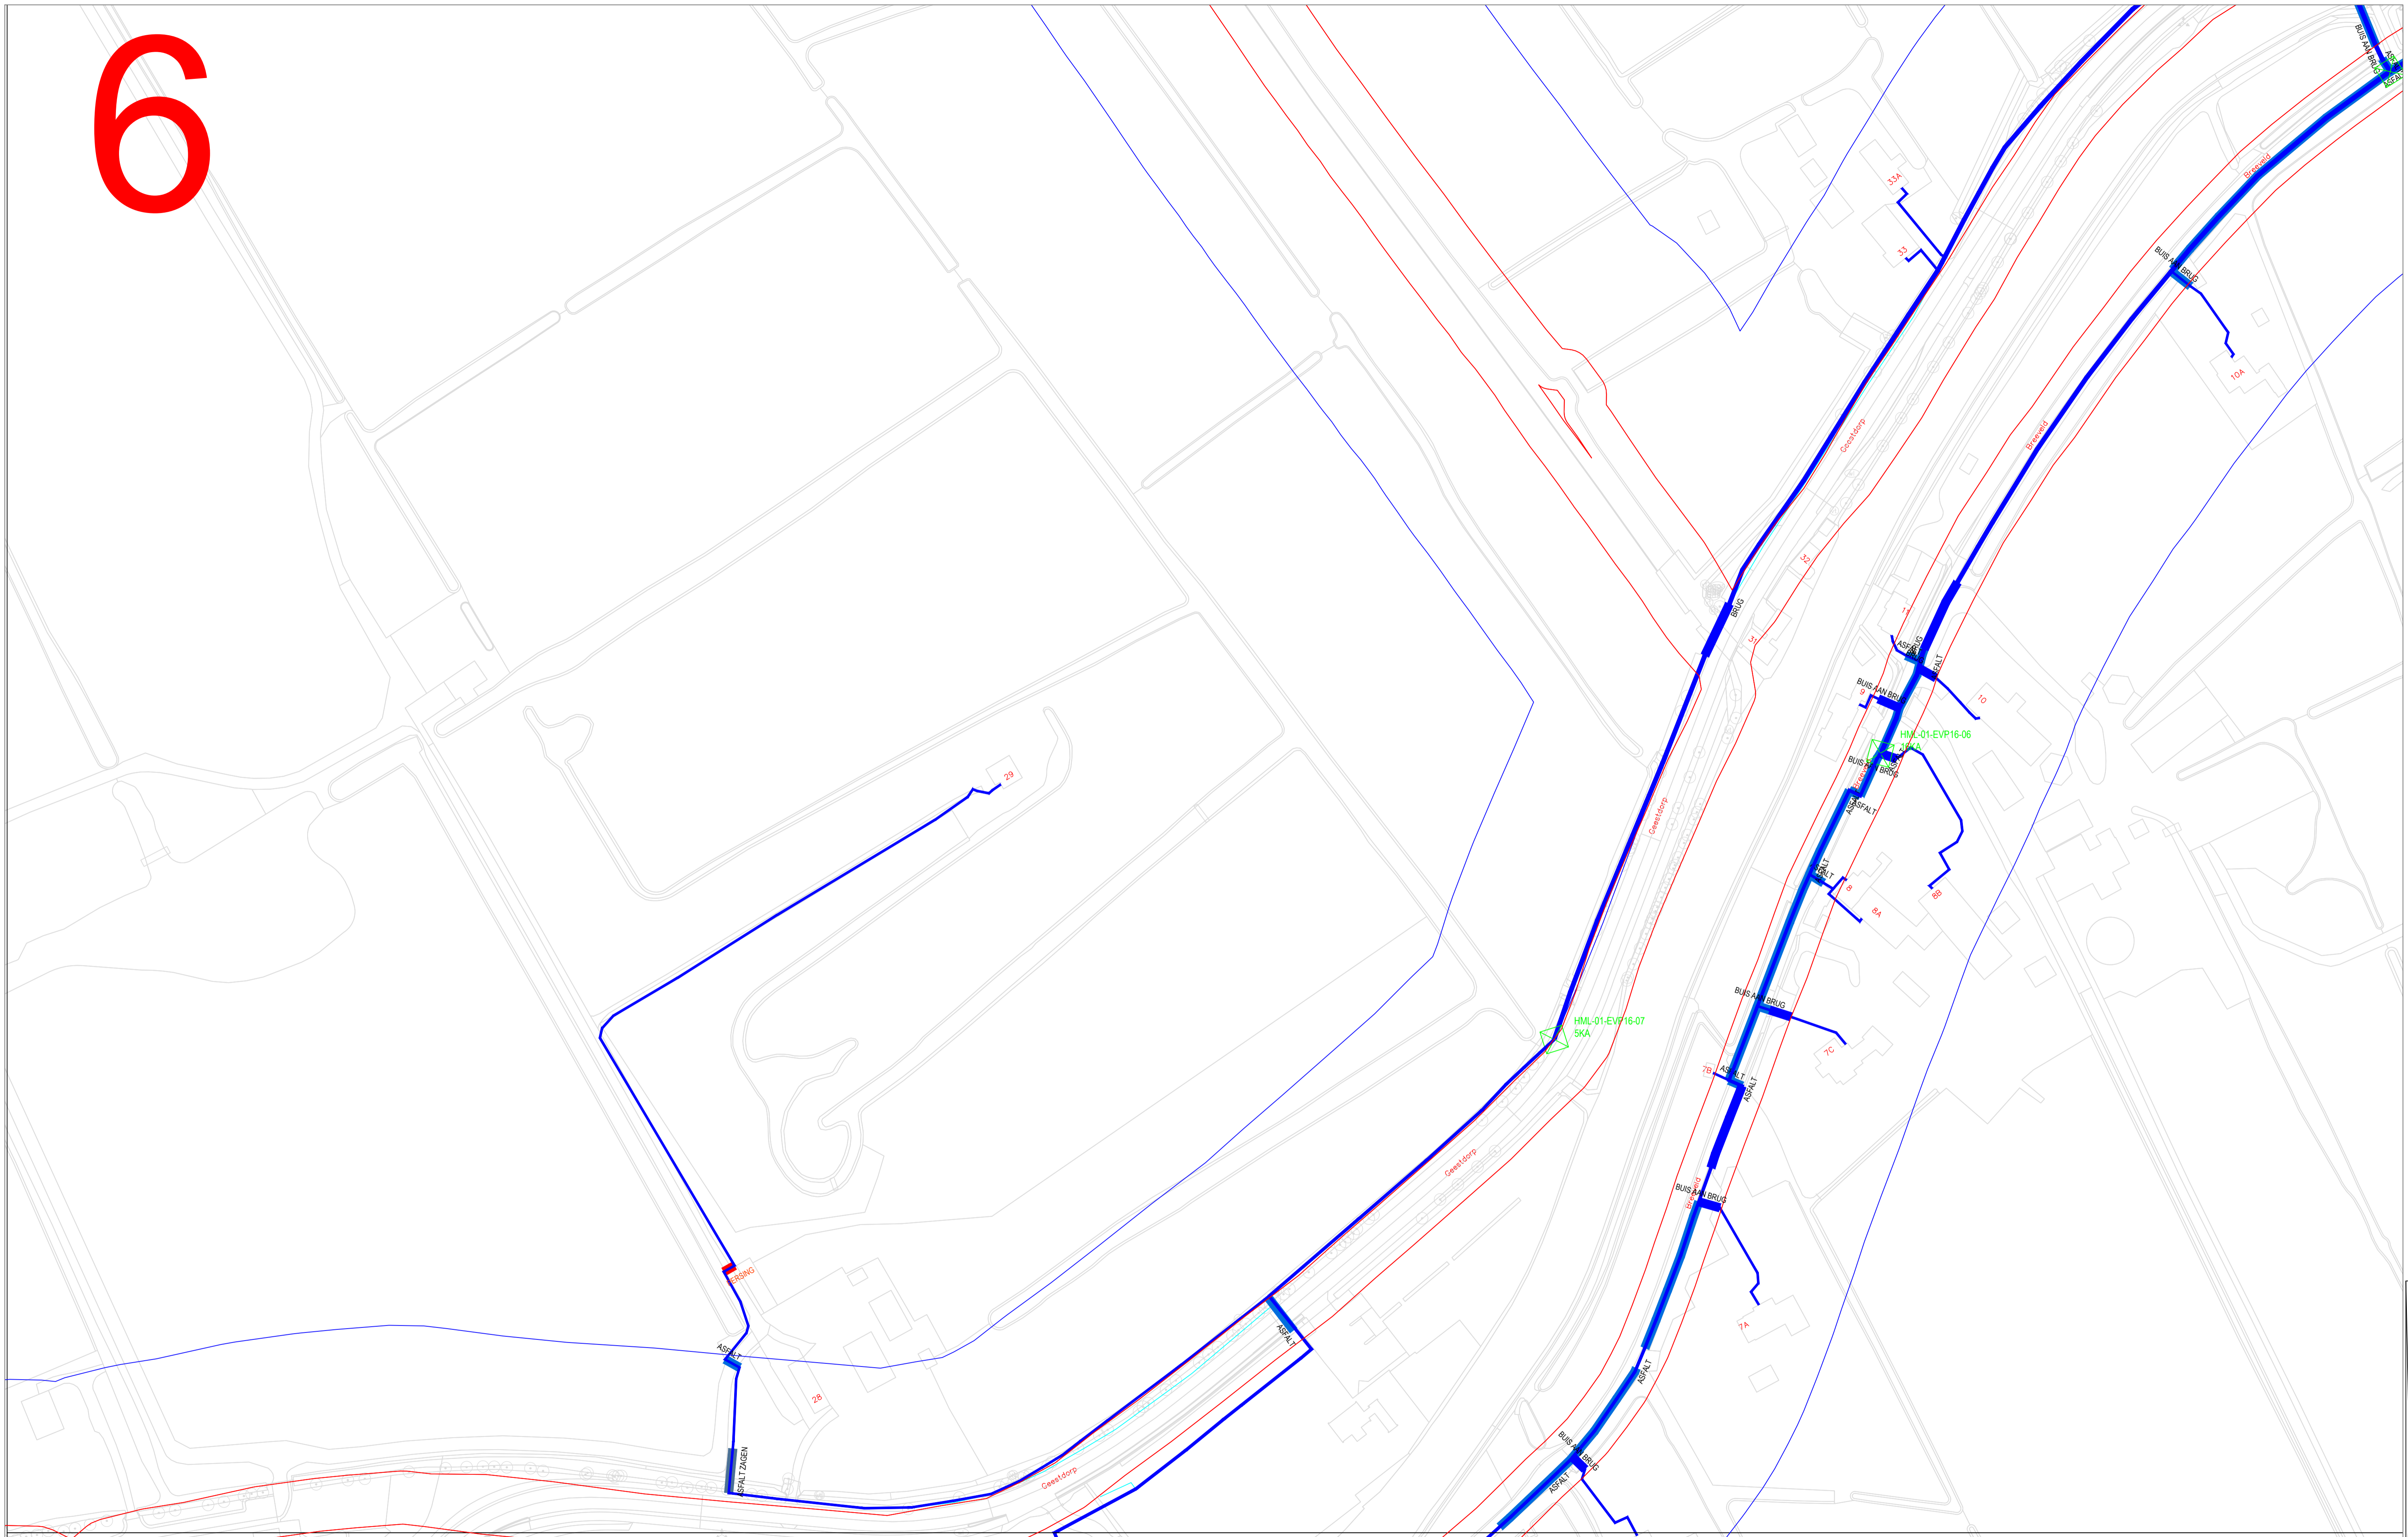

Legenda	
	Tracé
	Boogzinker
	Gestuurde boring
	Persing
	Asfalt zagen
	EVP

Onderwerp: FHH Groene Hart Gebied HML-01 Vergunningstekening De Stichtse Rijnlanden	Schaal: 1:1000	Datum: 06-11-2019	Projectnr.: COP.00578.01.08
	Gez: A. Franken	Gez: V. van Giersbergen	TEK.NR.: 6
Overname zonder schriftelijke toestemming niet geoorloofd. Auteursrechten voorbehouden.	Formaat: A1	File: Vergunningstekening DSR.dwg	
		Zwammerdam Molenstraat 60 TEL: 01721632121 FAX: 01721632122	