


7

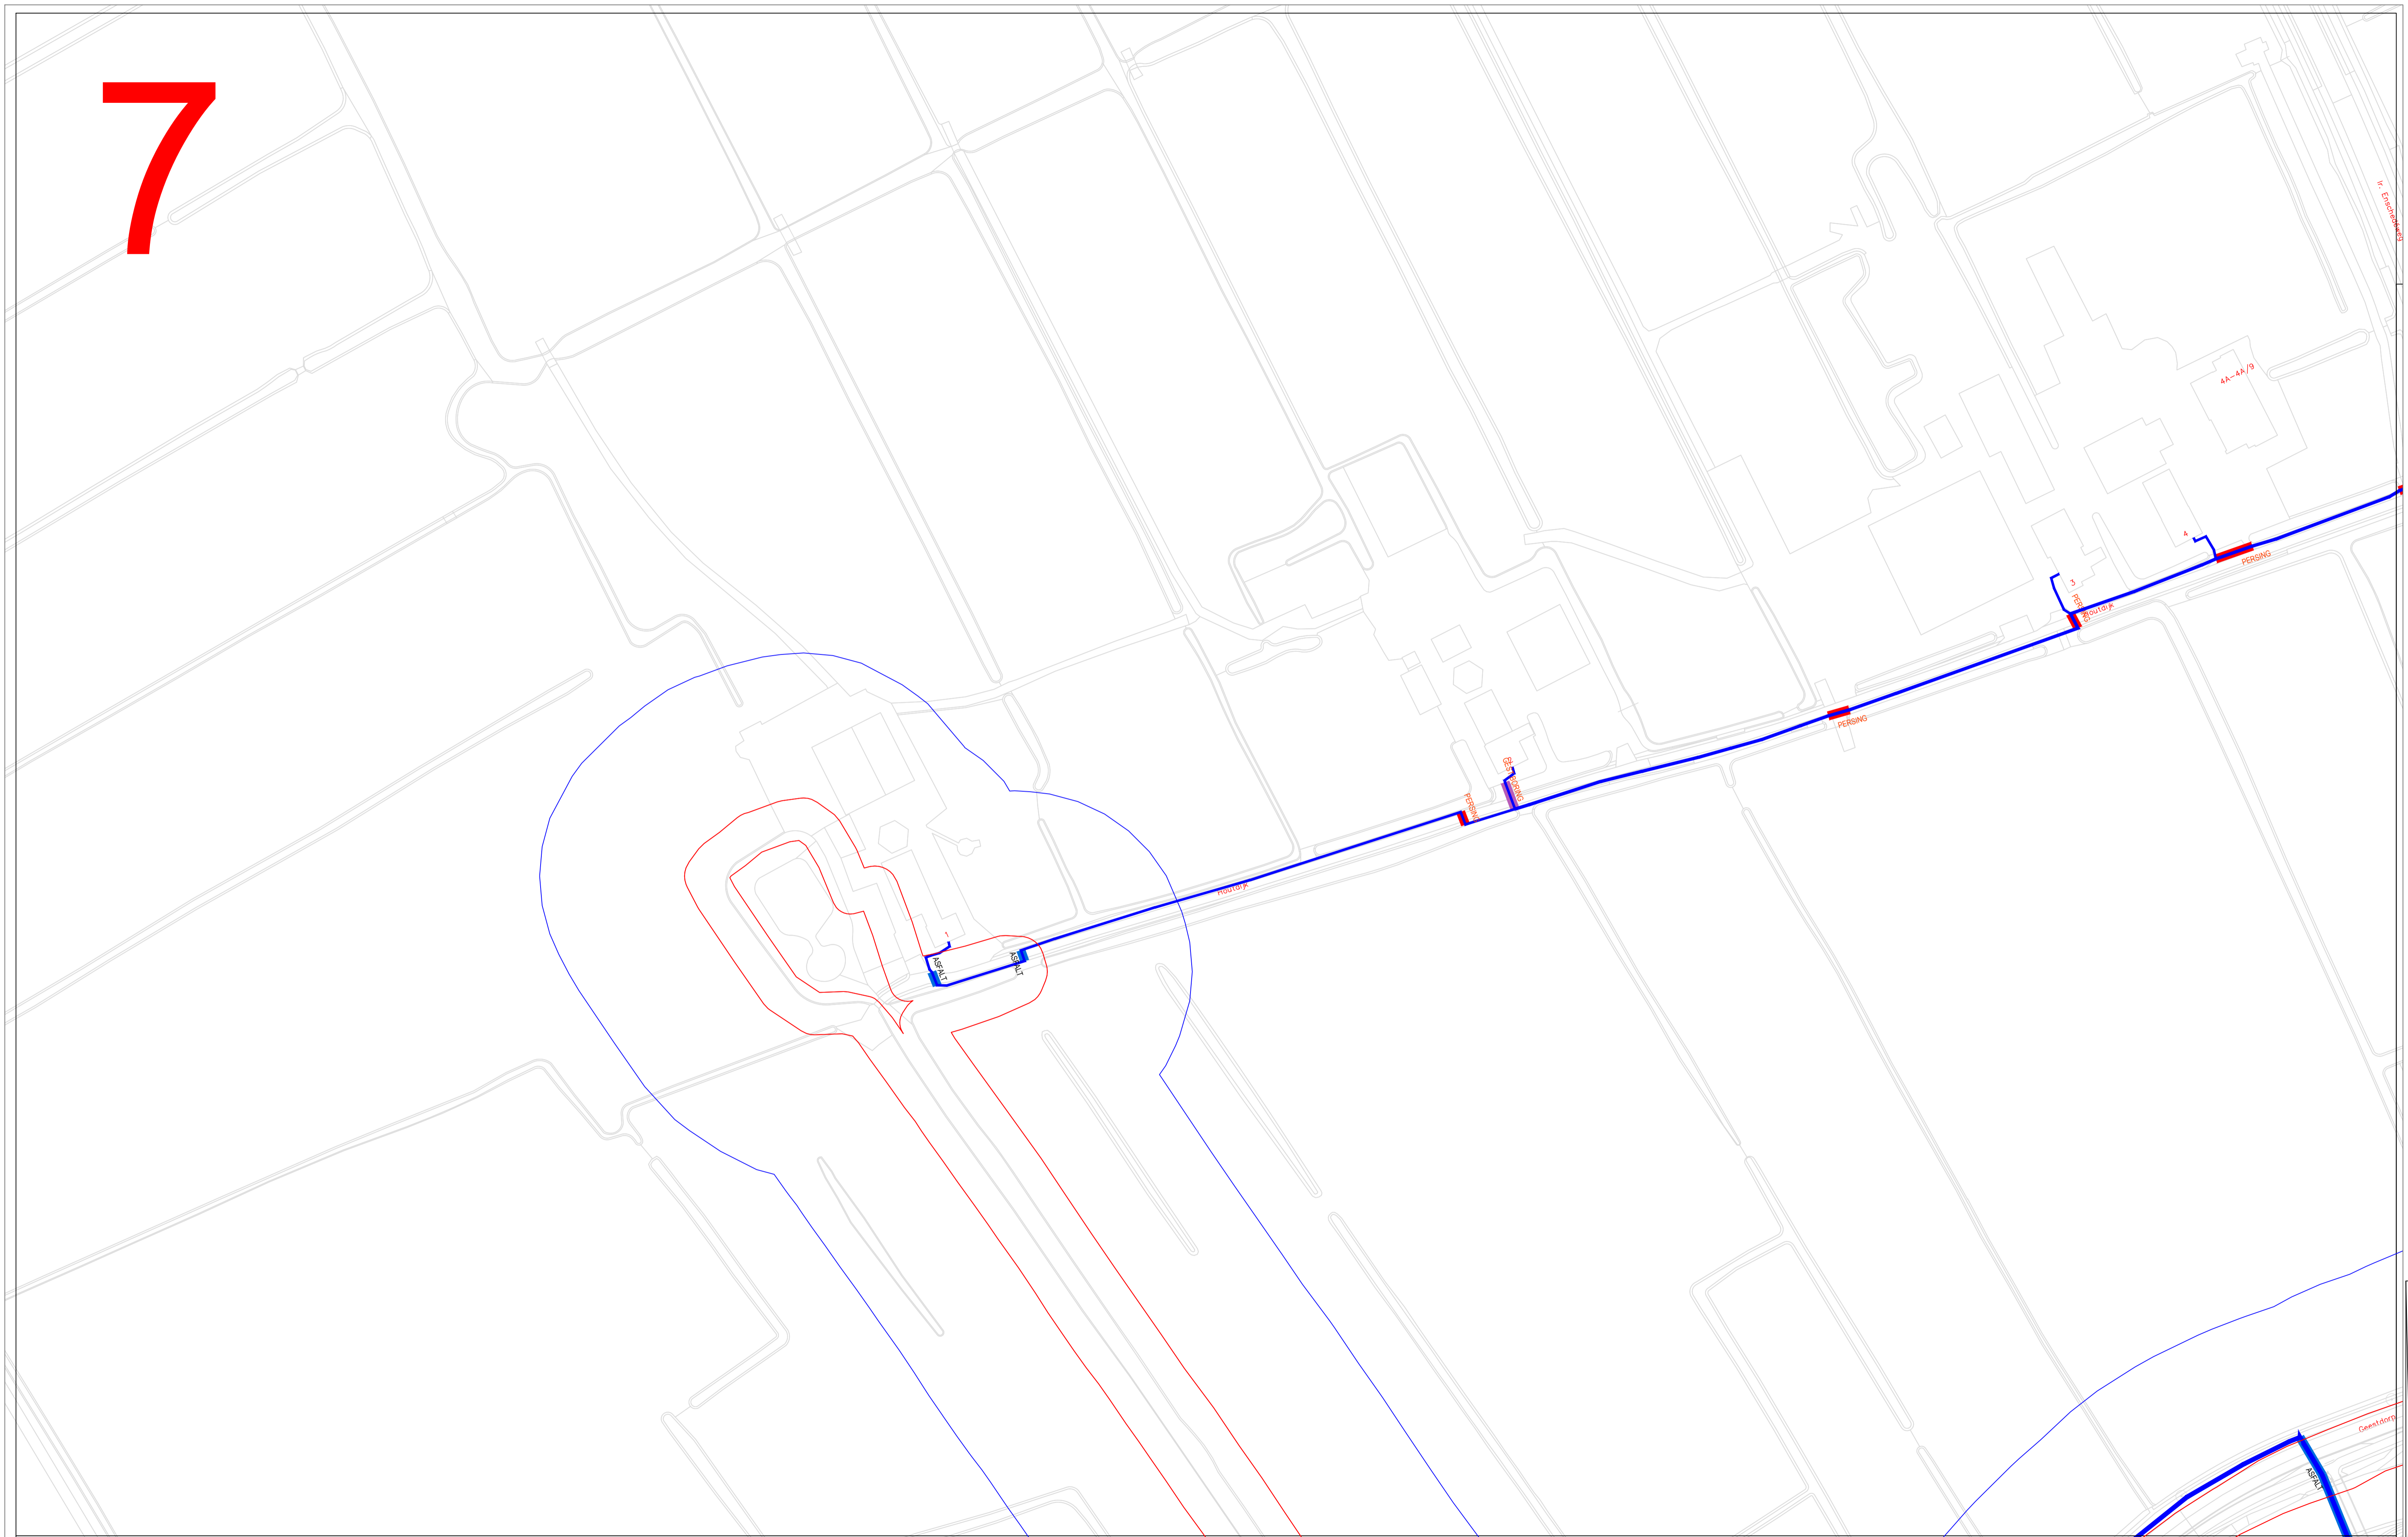

Legenda

	Tracé		EVP
	Boogzinker		
	Gestuurde boring		
	Persing		
	Asfalt zagen		

ONDERWERP: FHH Groene Hart Gebied HML-01 Vergunningstekening De Stichtse Rijnlanden		Schaal: 1:1000 Gez: A Franken V. van Giersbergen Overname zonder schriftelijke toestemming niet geoorloofd Auteursrechten voorbehouden.	Datum: 06-11-2019 06-11-2019 Formaat: A1 File: Vergunningstekening DSR.dwg	PROJECTNR: COP.00578.01.08 TEK.NR.: 7
		ZWAMMERDAM MOLENSTRAAT 60 TEL: 01721632121 FAX: 01721632122		