


11

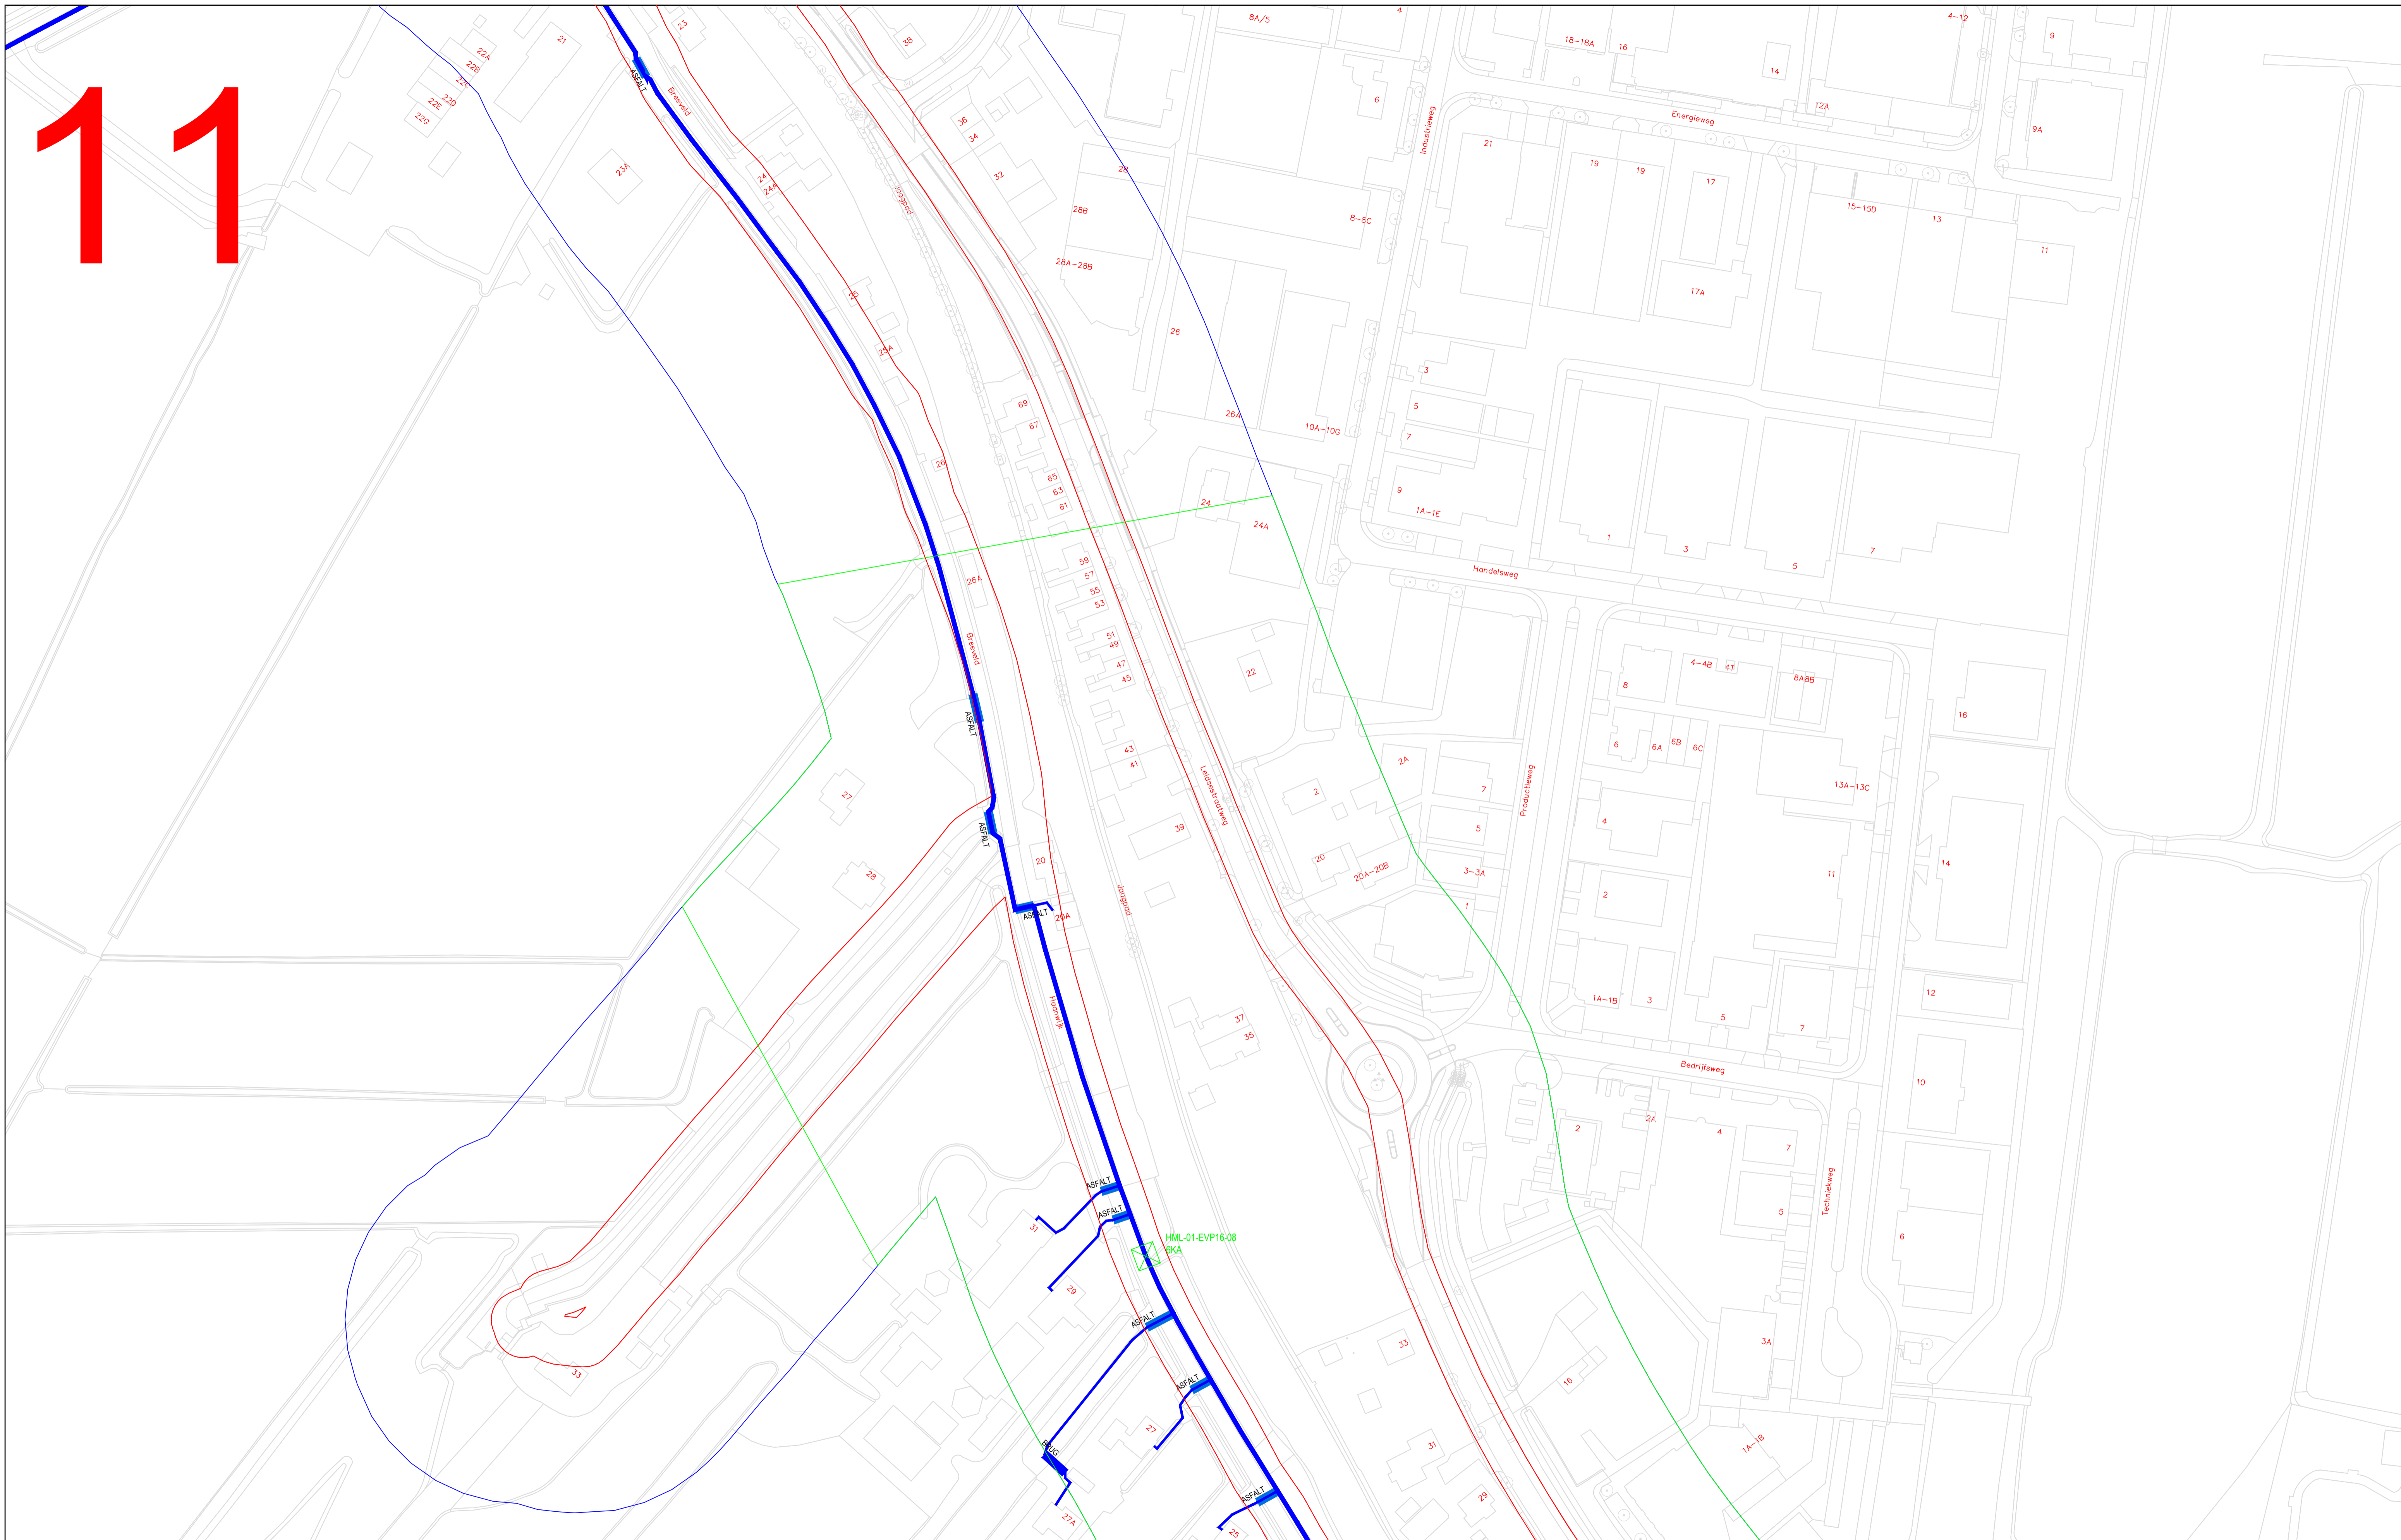

Legenda	
	Tracé
	Boogzinker
	Gestuurde boring
	Persing
	Asfalt zagen
	EVP

ONDERWERP: FHH Groene Hart Gebied HML-01 Vergunningstekening De Stichtse Rijnlanden		Schaal: 1:1000	Datum: 06-11-2019	PROJECTNR.: COP.00578.01.08
Gez: A Franken	Gez: V. van Giersbergen	Overname zonder schriftelijke toestemming niet geoorloofd. Auteursrechten voorbehouden.	Formaat: A1	TEK.NR.: 11
		ZWAMMERDAM MOLENSTRAAT 60 TEL: 01721632121 FAX: 01721632122		