


# 12

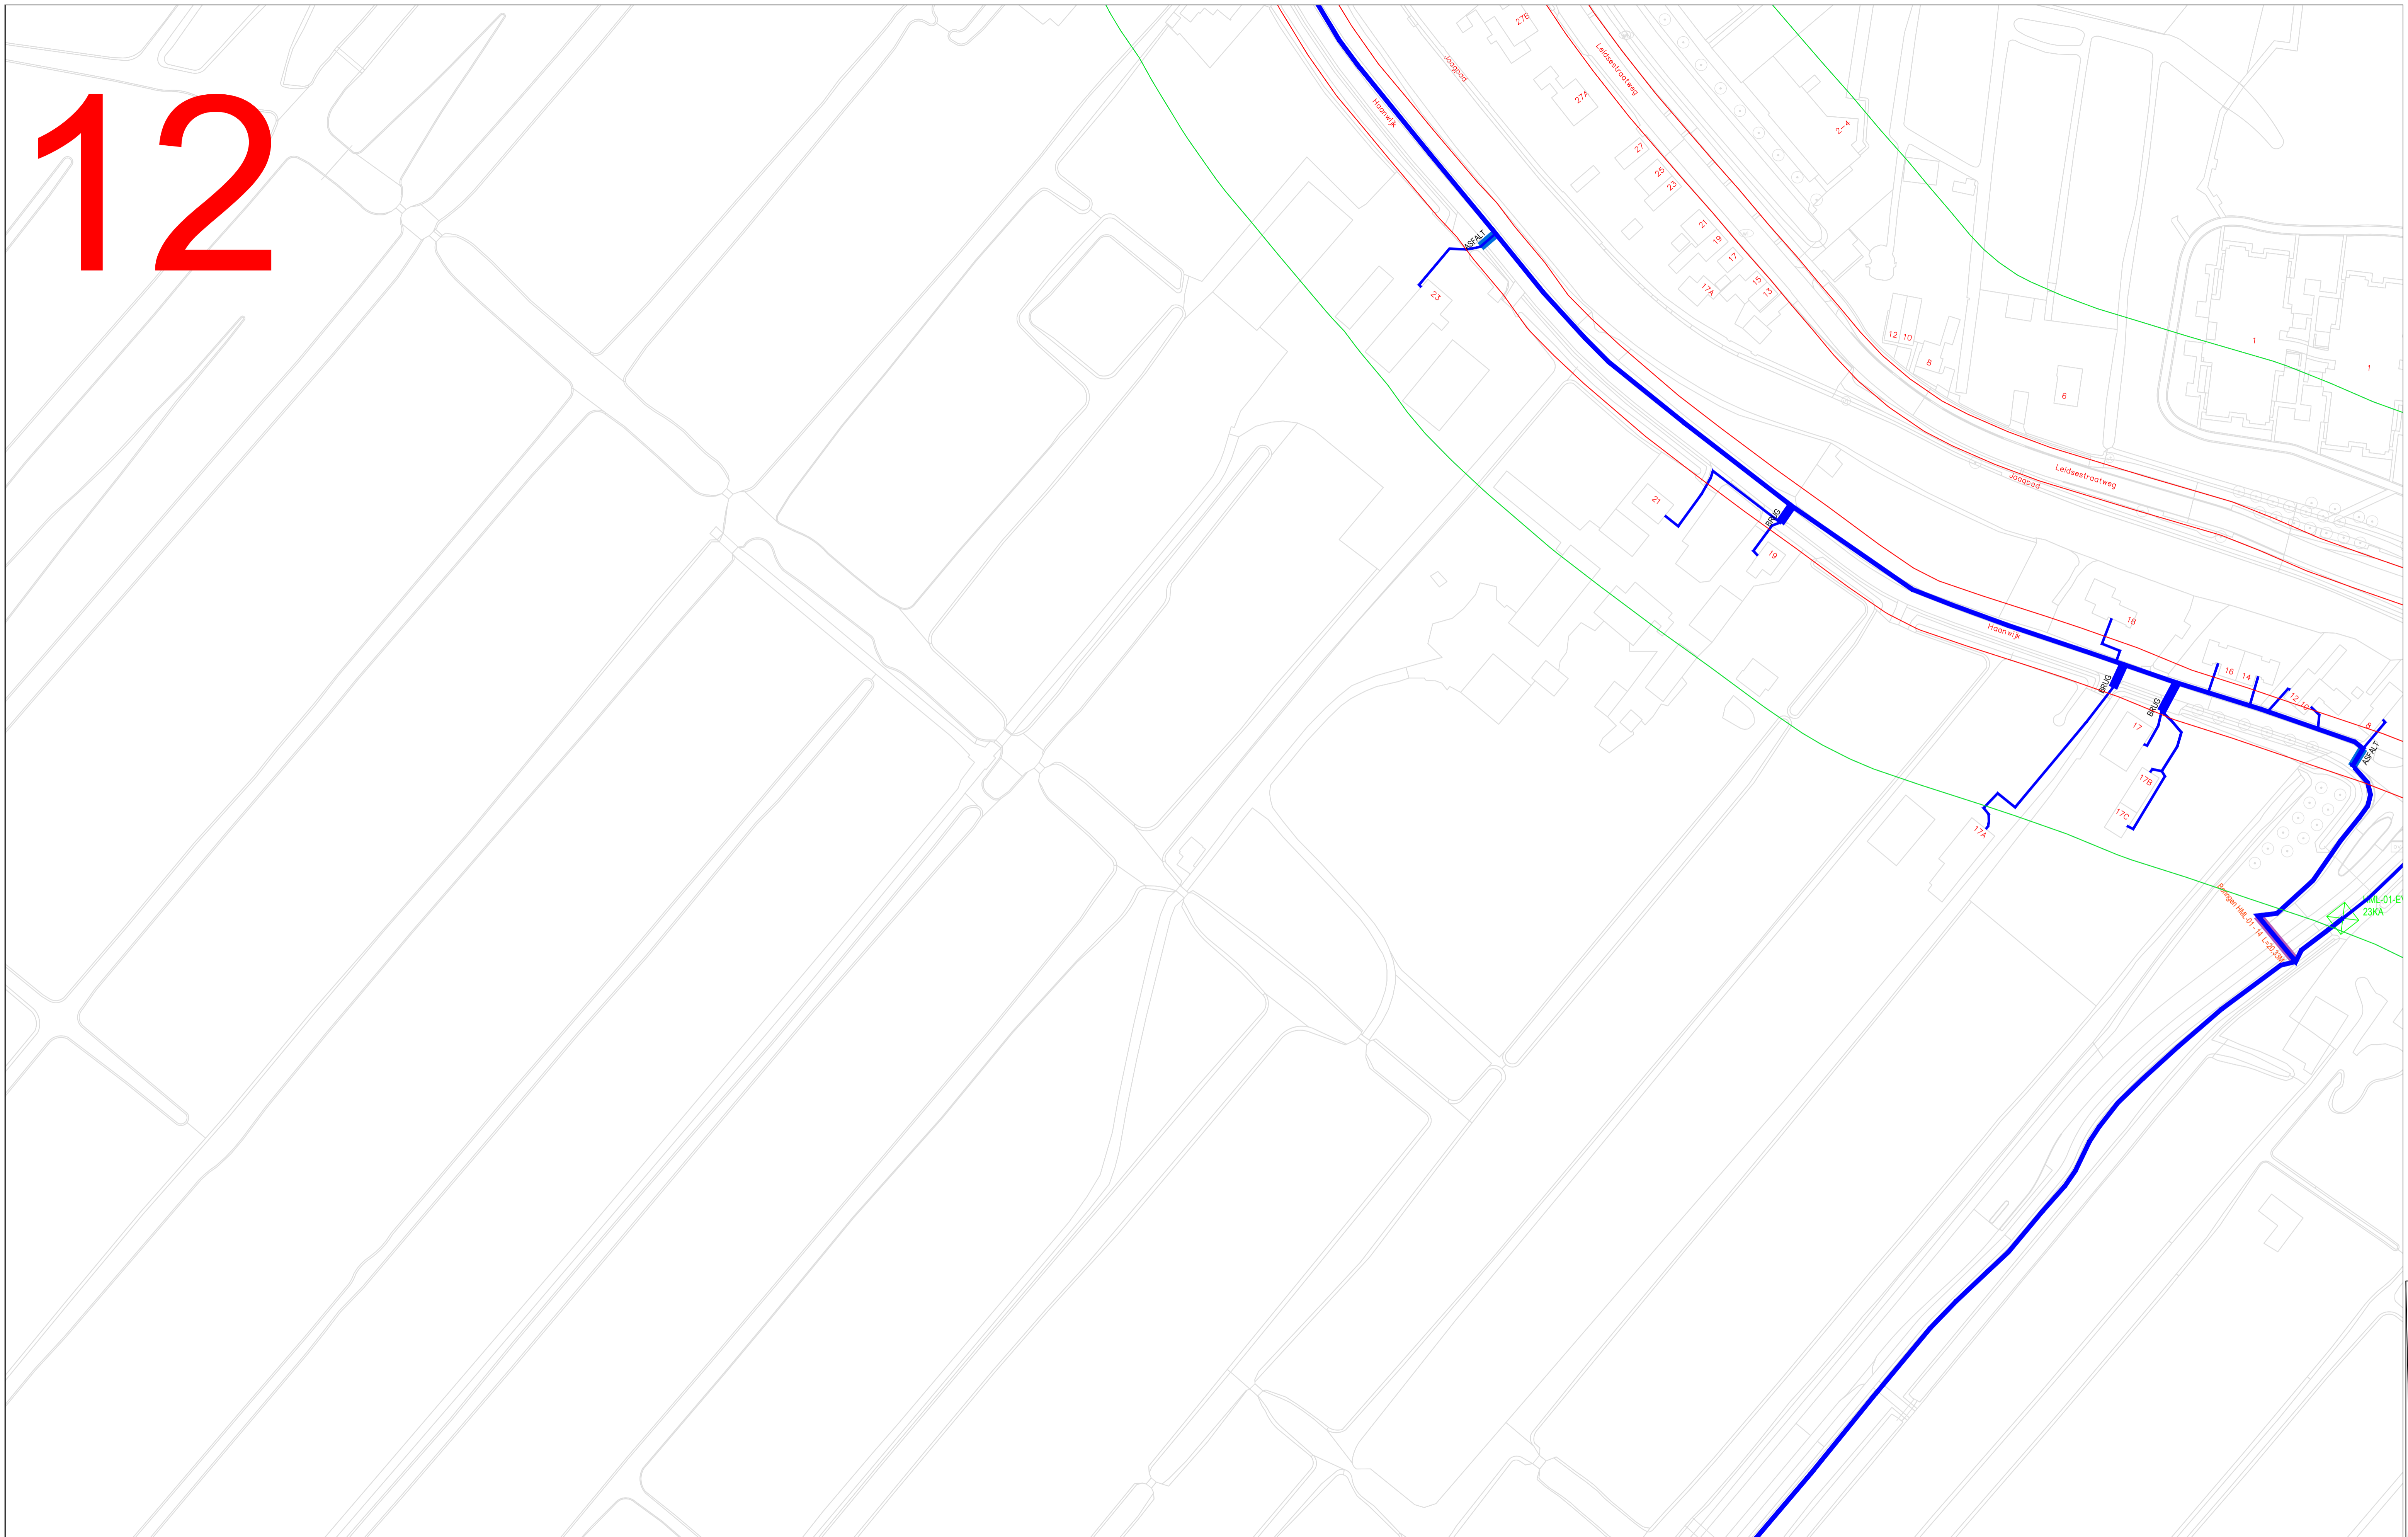

Legenda	
	Tracé
	Boogzinker
	Gestuurde boring
	Persing
	Asfalt zagen
	EVP

Datum	Par. Nr.	Wijziging	ONDERWERP:	Schaal:	1:1000	Datum:	06-11-2019	PROJECTNR.:	COP.00578.01.08
			FHH Groene Hart	Gez:	A.Franken	06-11-2019	TEK.NR.:	12	
			Gebied HML-01	Gez:	V. van Giersbergen	06-11-2019	Formaat:	A 1	
			Vergunningstekening	Overname zonder schriftelijke toestemming niet geoorloofd. Auteursrechten voorbehouden.	FILE: Vergunningstekening 01R.dwg				

**bam**  
infra  
BAM Infra Telecom bv

ZWAMMERDAM MOLENSTRAAT 60  
TEL: 01721632121 FAX: 01721632122