


# 13

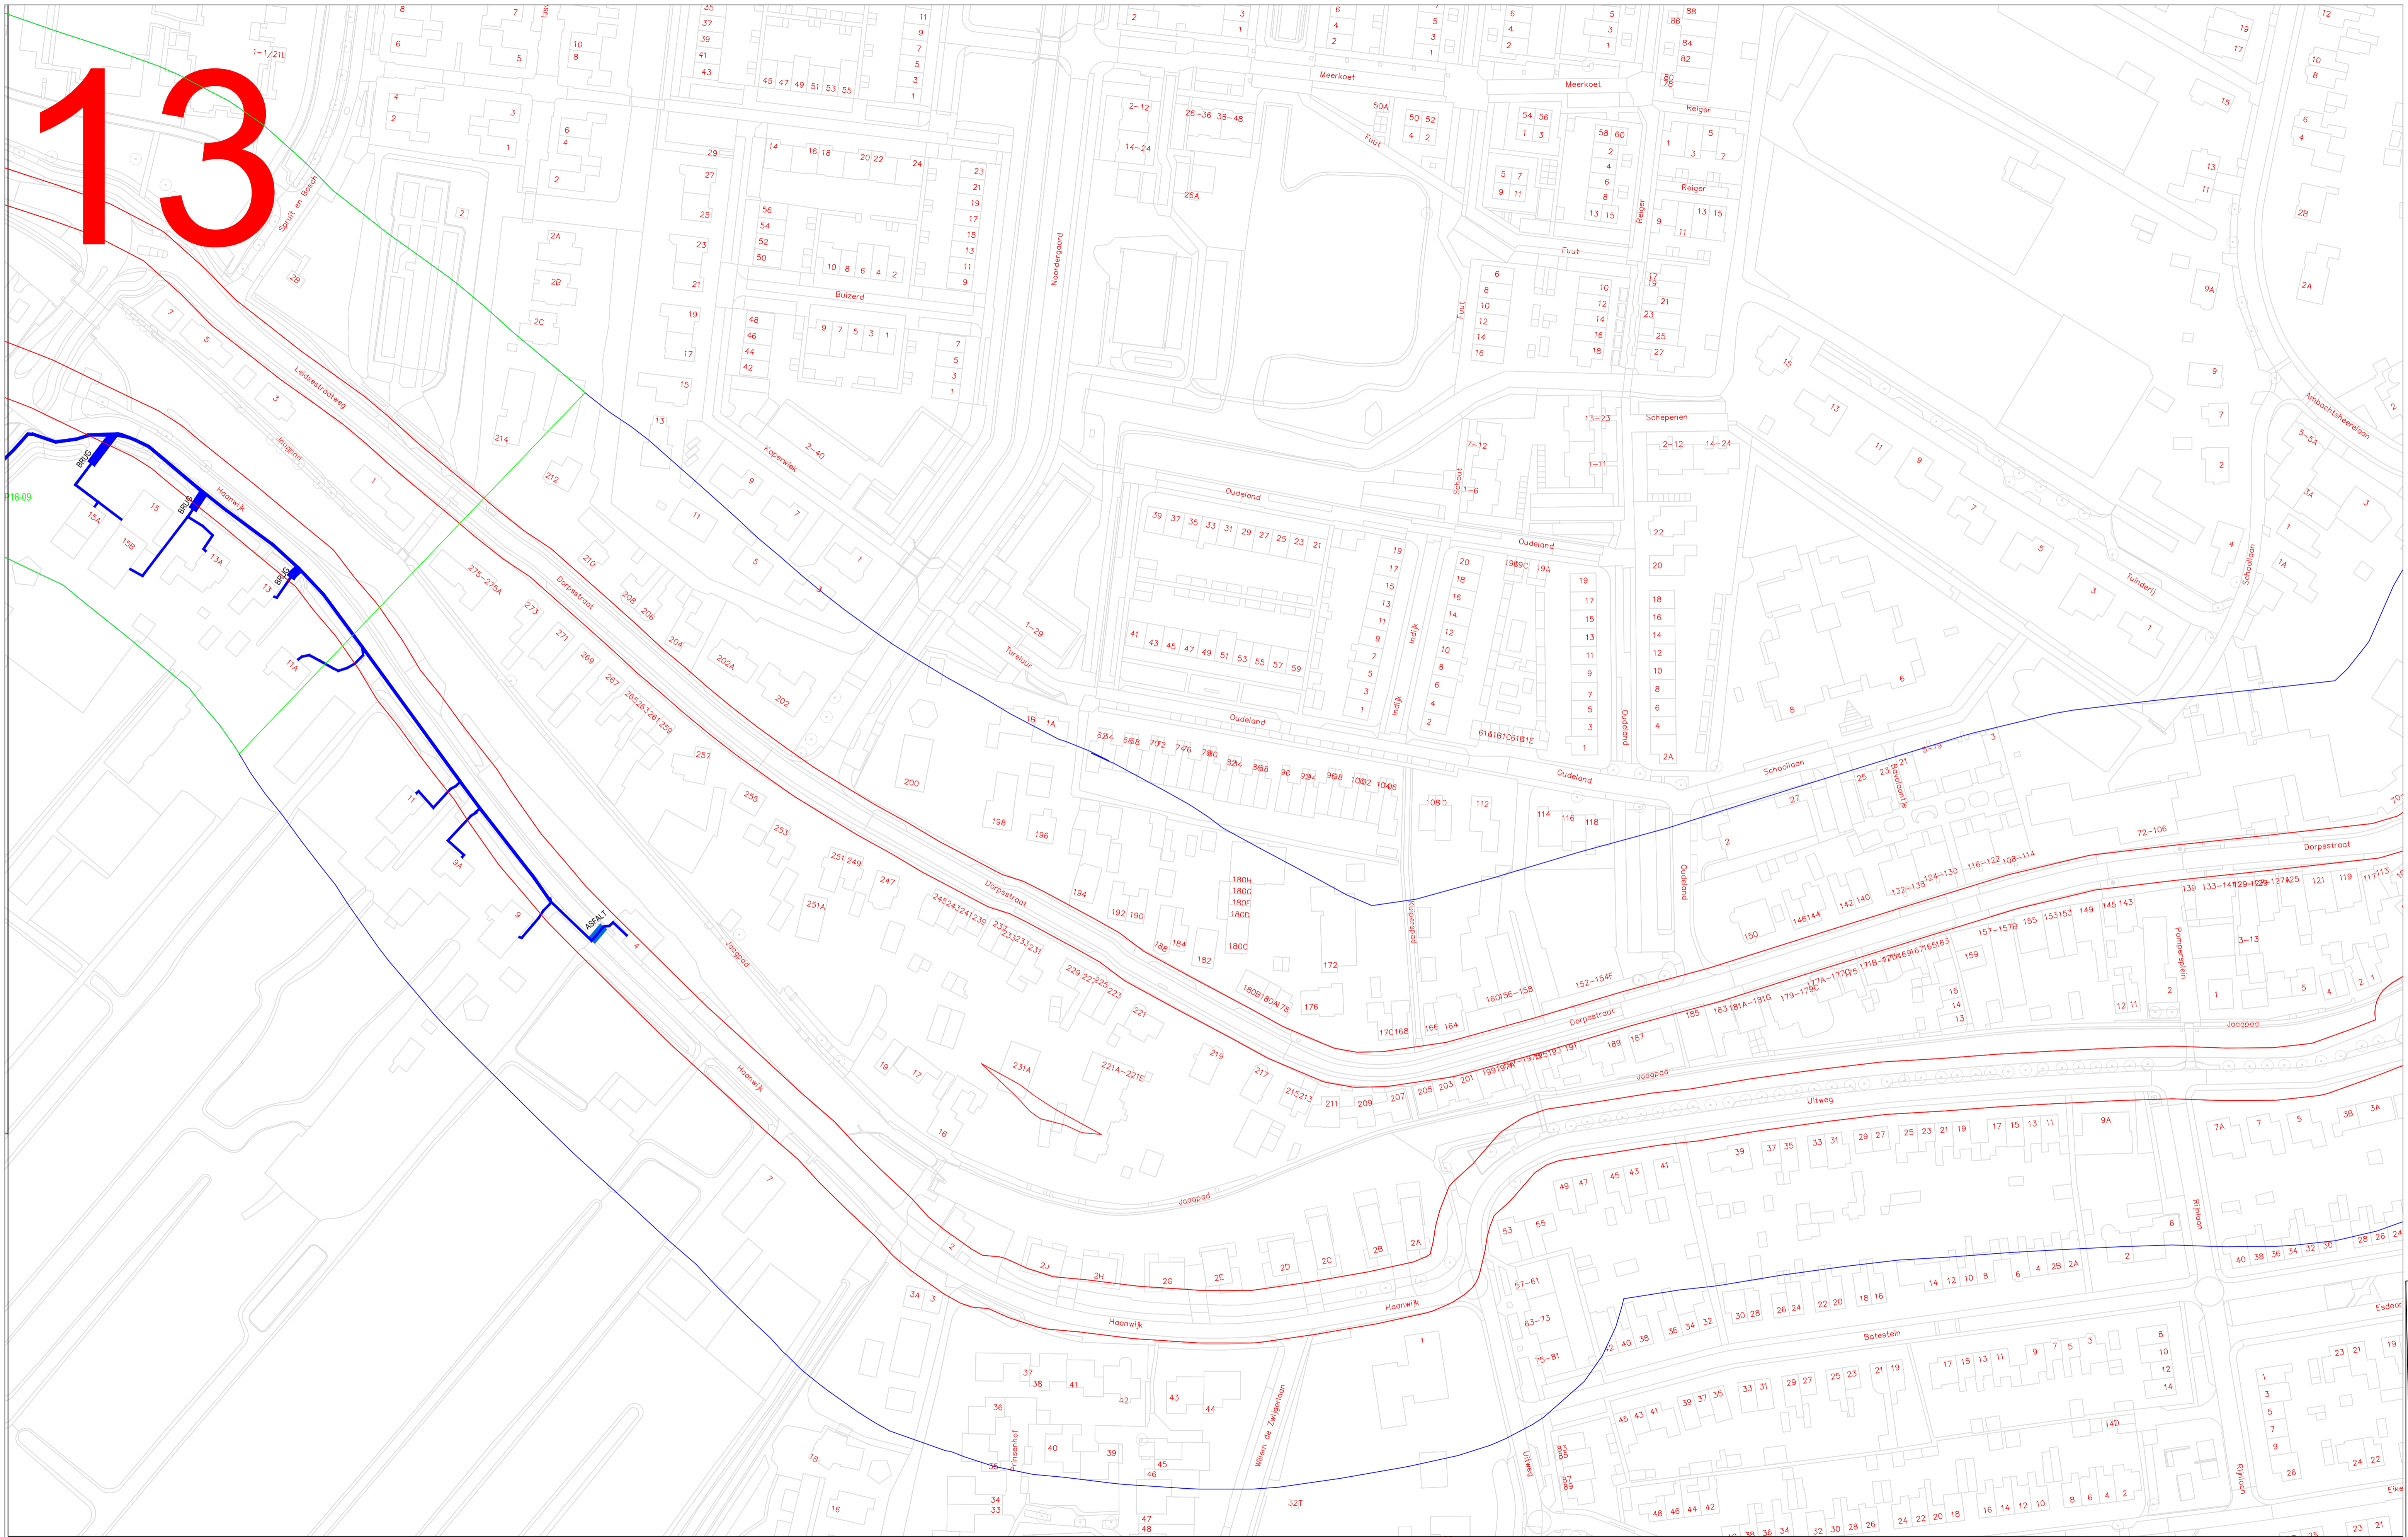

**Legenda**

- Tracé
- Boogzinker
- Gestuurde boring
- Persing
- Asfalt zagen
- EVP

ONDERWERP: FHH Groene Hart Gebied HML-01 Vergunningstekening De Stichtse Rijnlanden		Schaal: 1:1000 Get: A Franken Gez: V. van Giersbergen Overname zonder schriftelijke toestemming met geoorloofde Auteursrechten voorbehouden.	Datum: 06-11-2019 Formaat: A1	PROJECTNR.: COP.00578.01.08 TEK.NR.: 13 File: Vergunningstekening DSR.dwg
Datum: Par. Nr. Wijziging		ZWAMMERDAM MOLENSTRAAT 60 TEL. 01721632121 FAX. 01721632122		

