


18

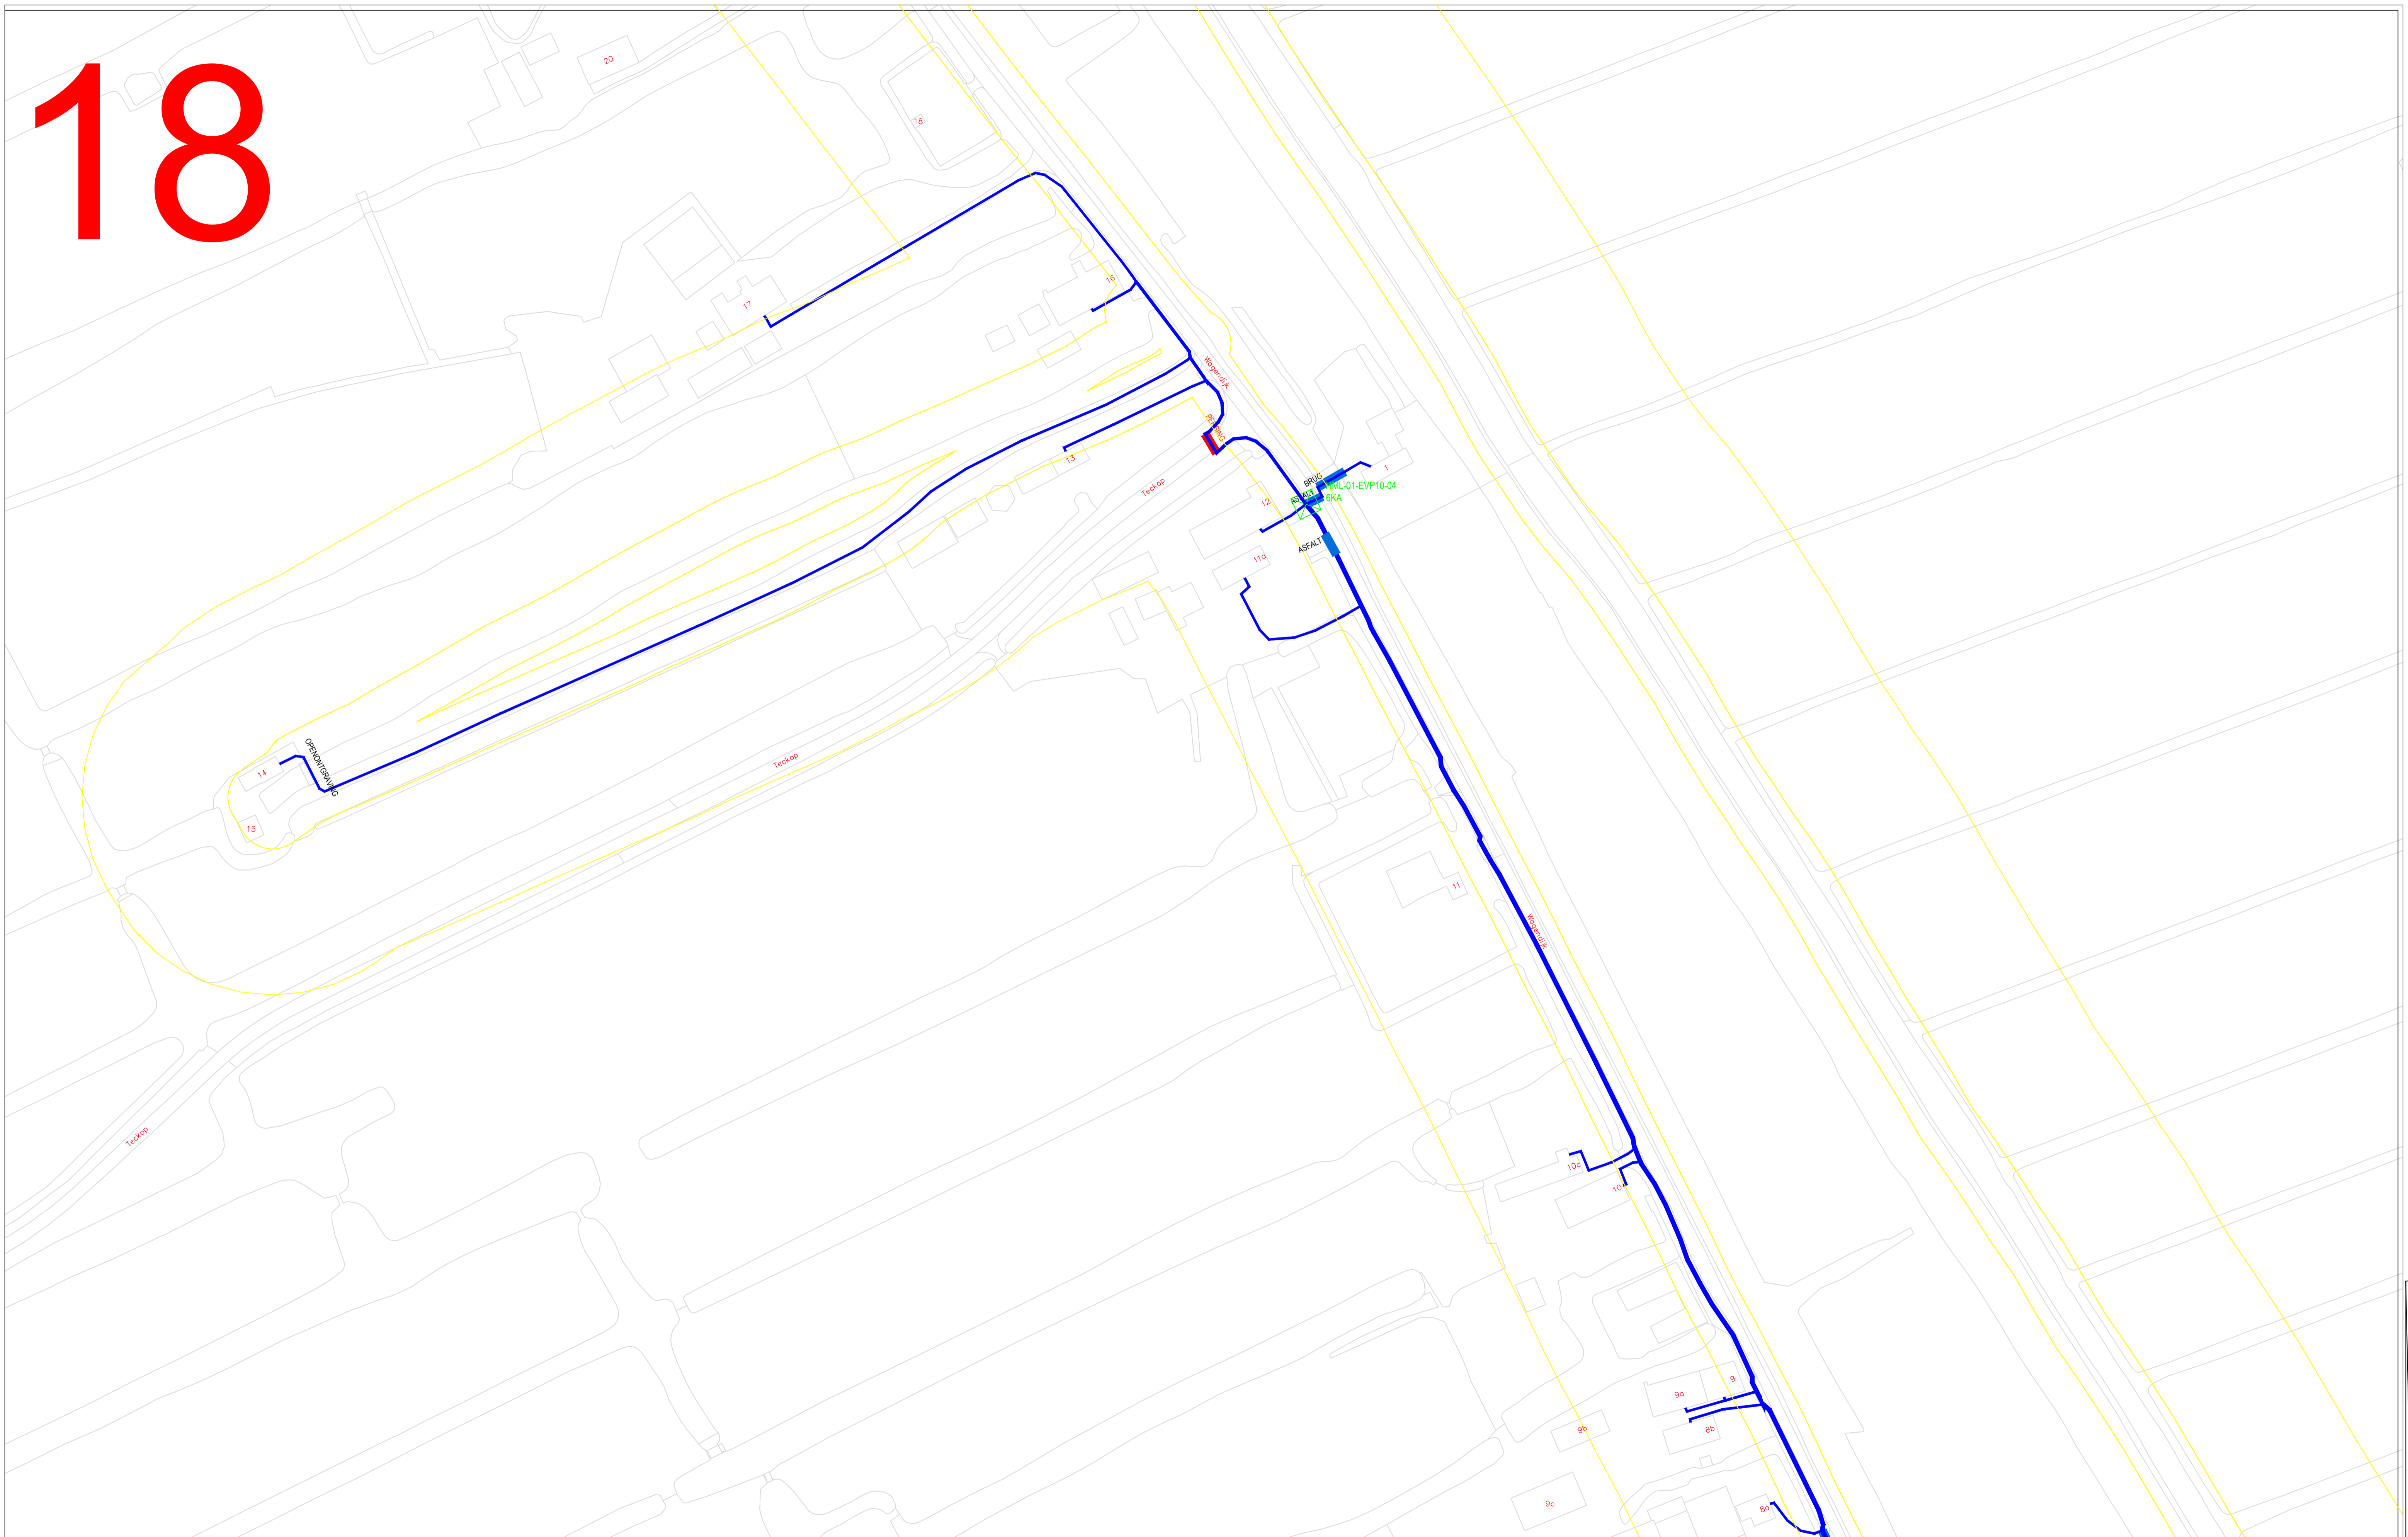

Legenda	
	Tracé
	Boogzinker
	Gestuurde boring
	Persing
	Asfalt zagen
	EVP

Datum	Par.	Nr.	Wijziging	ONDERWERP:	Schaal:	Datum:	PROJECTNR.:
				FTH Groene Hart	1:1000	06-11-2019	COP.00578.01.08
				Gez:	Gez:	Datum:	TEK.NR.:
				V. van Giersbergen	V. van Giersbergen	06-11-2019	18
				Vergunningstekening		Formaat:	File: Vergunningstekening 018.dwg
				De Stichtse Rijnlanden		A 1	
						ZWAMMERDAM MOLENSTRAAT 60	
						TEL 101721632121 FAX 101721632122	
				BAM Infra Telecom bv			