
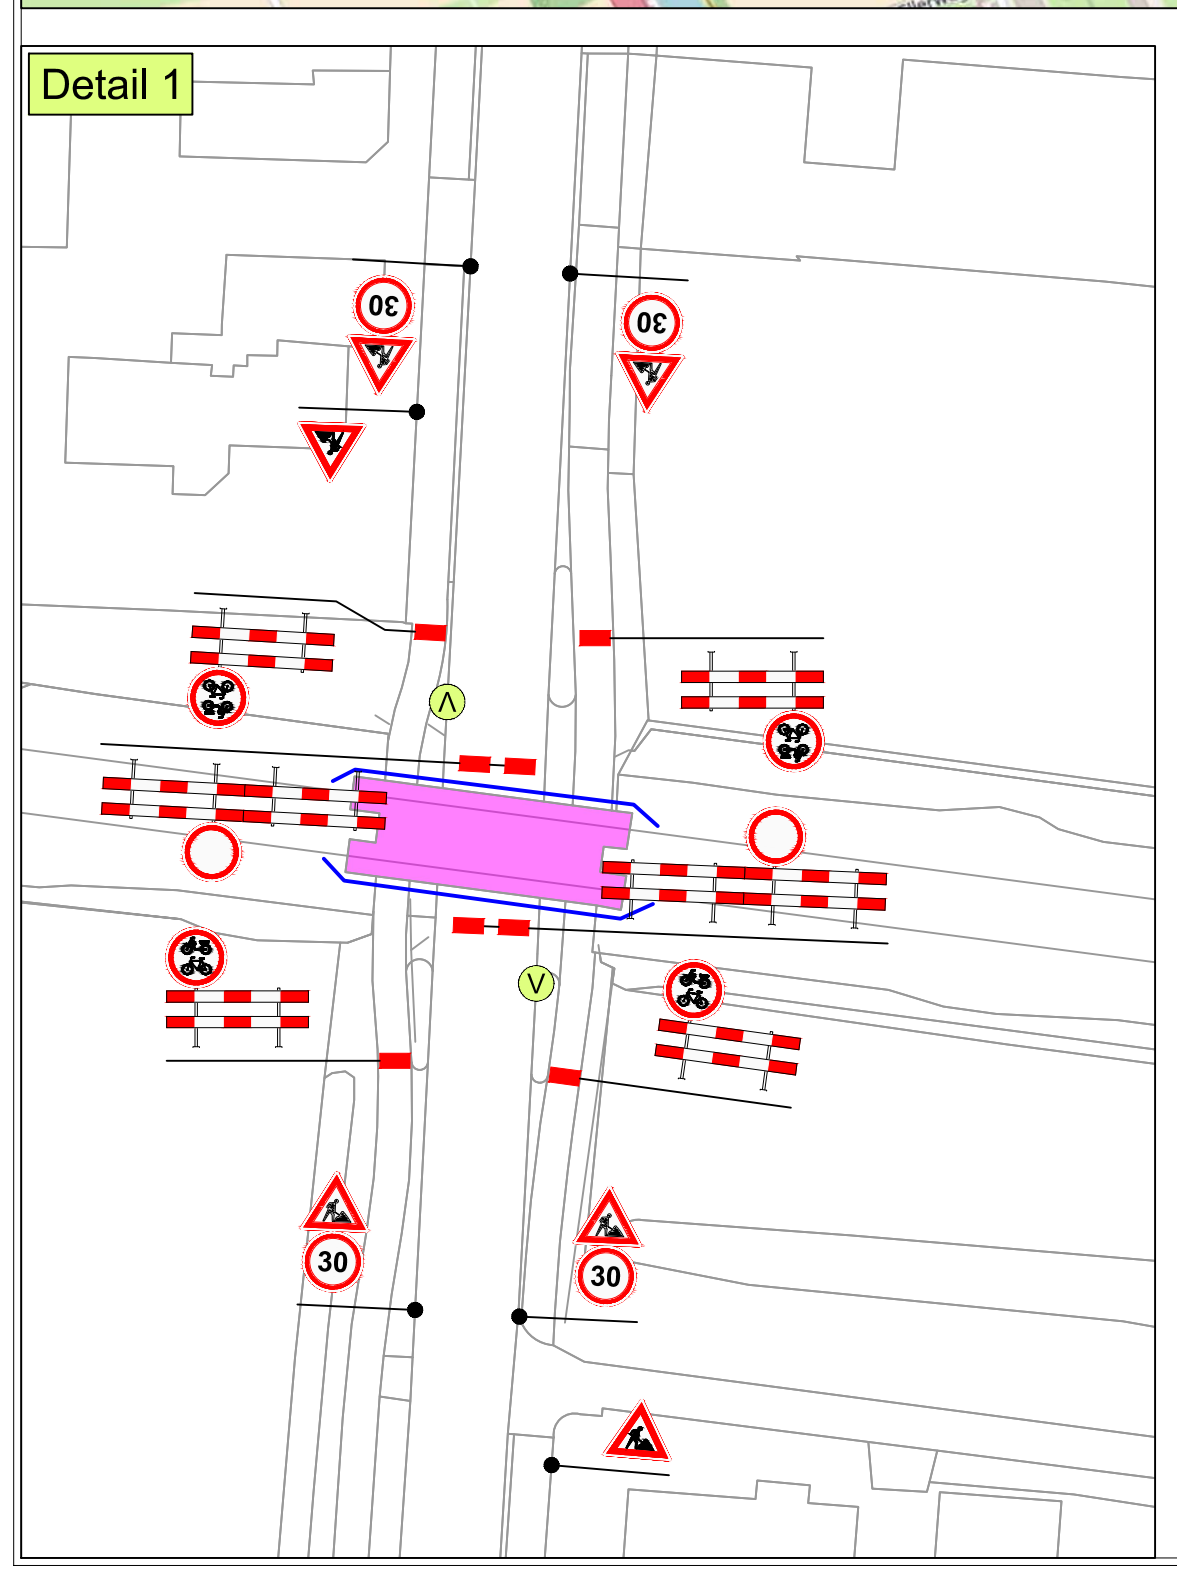


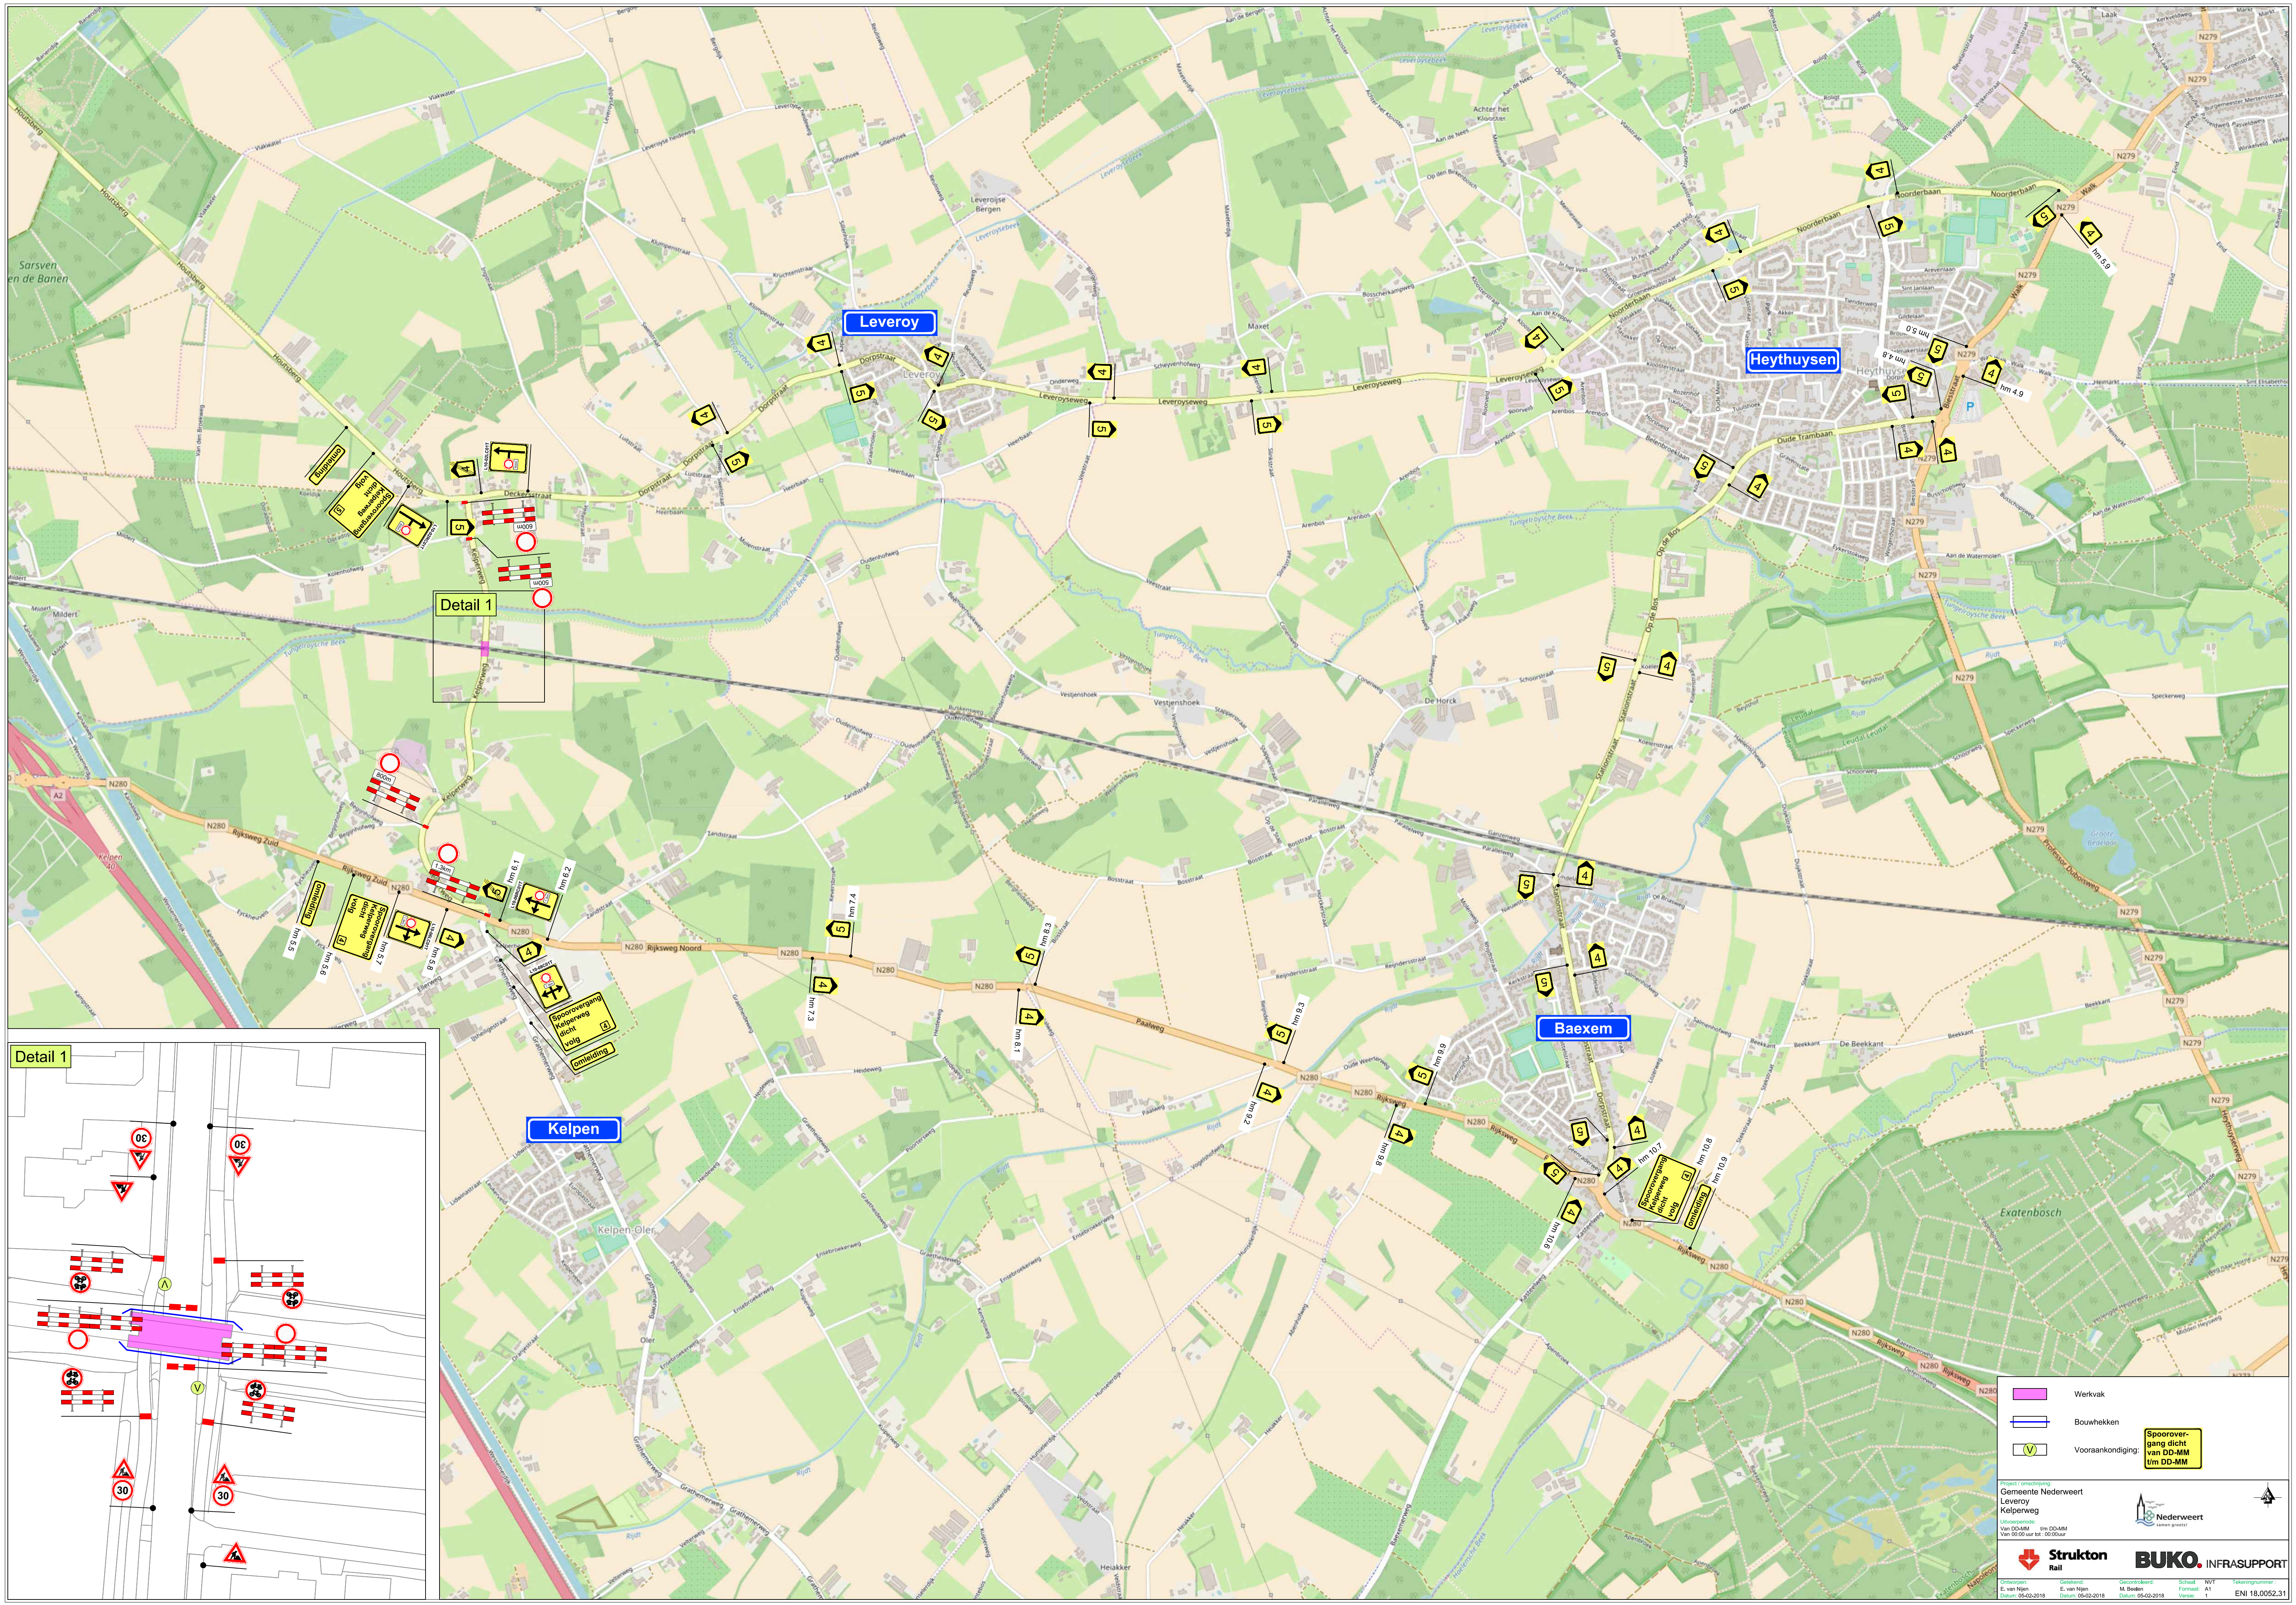

Werkvak

Bouwhekken

Vooraankondiging:

Spoorovergang dicht van DD-MM t/m DD-MM

Gemeente Nederweert

Leveroy

Kelperweg

Uitvoering: Van DD-MM t/m DD-MM

Van 00:00 uur tot 00:00 uur

Strukton Rail

BUKO INFRA SUPPORT

Gepland: 05-02-2018

Gepland: 05-02-2018

Gepland: 05-02-2018

Schaal: 1:1

WV: 1

Tekeningnummer: ENI 18.0052.31