


Bijlage 1 bij huisnummerbesluit 57285-2019

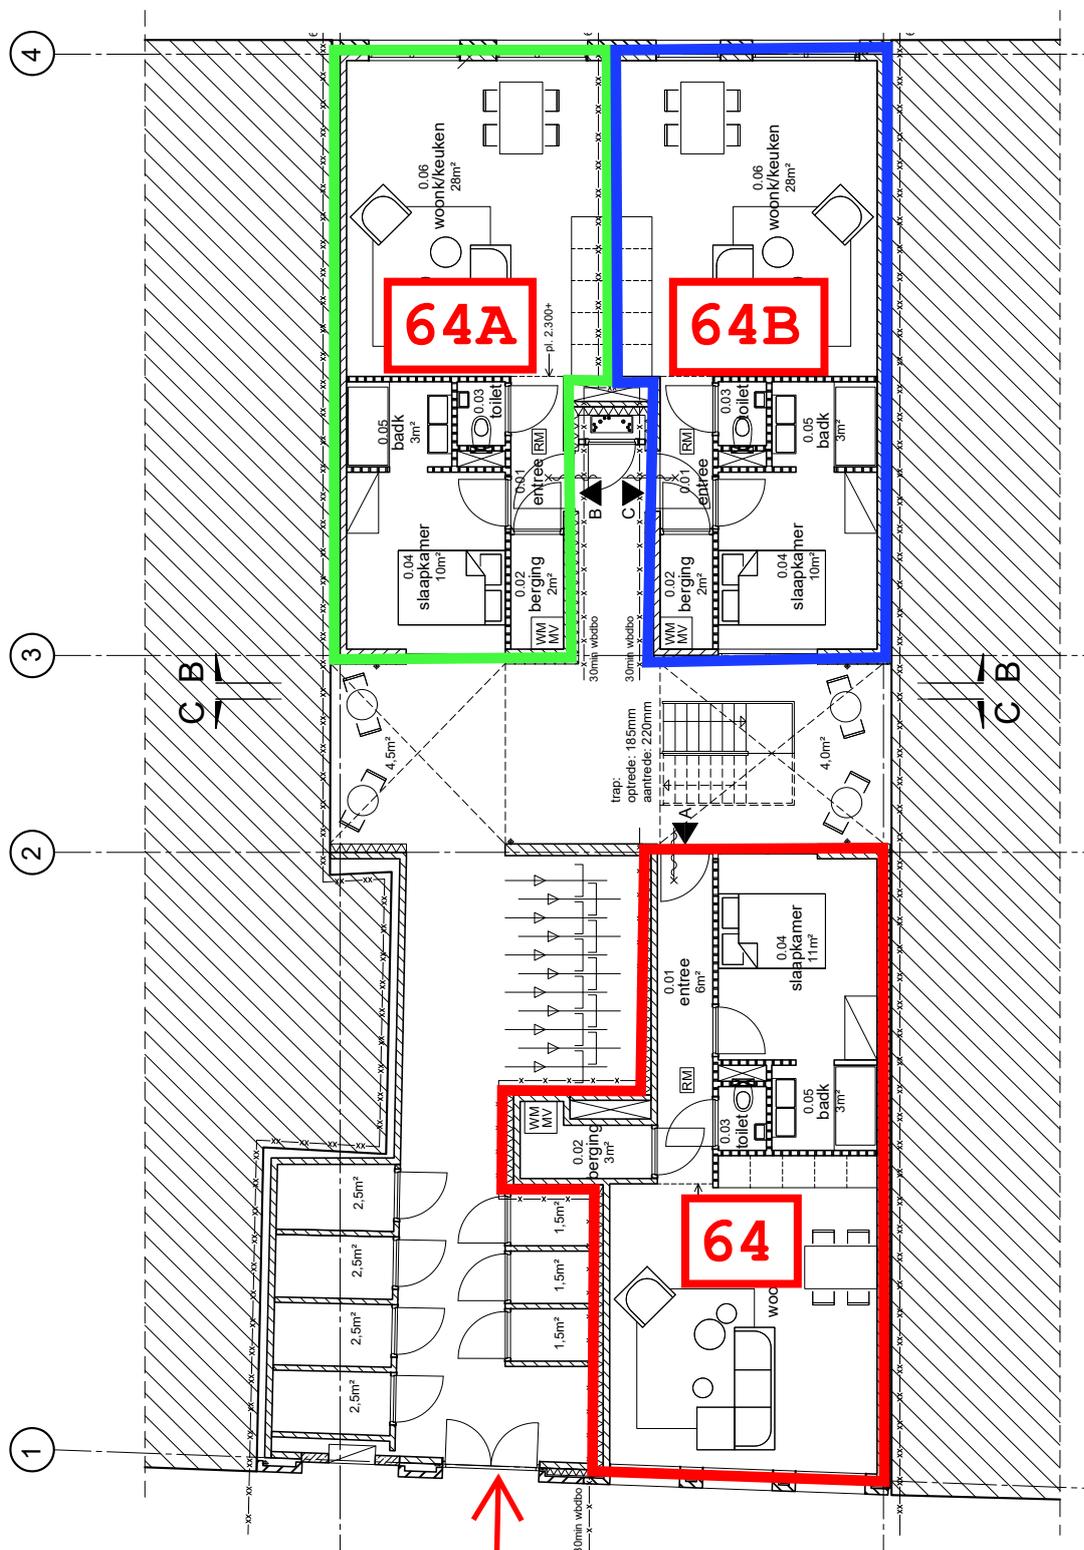


begane grond



Hoogstraat

1e verdieping

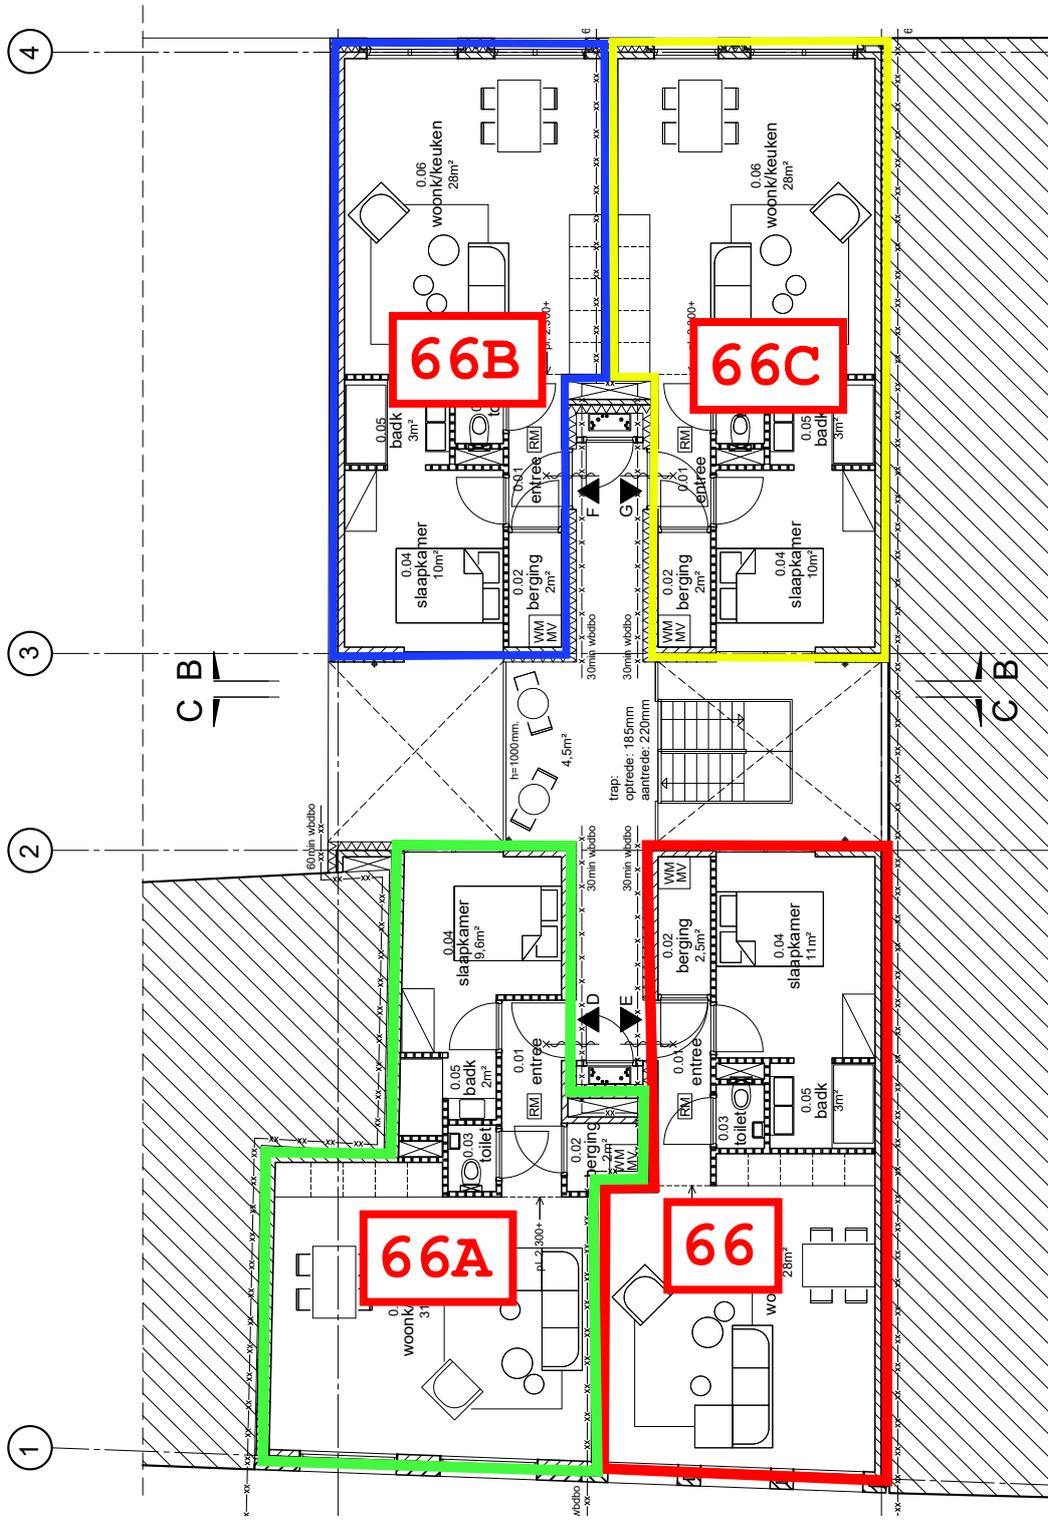

2e verdieping

