


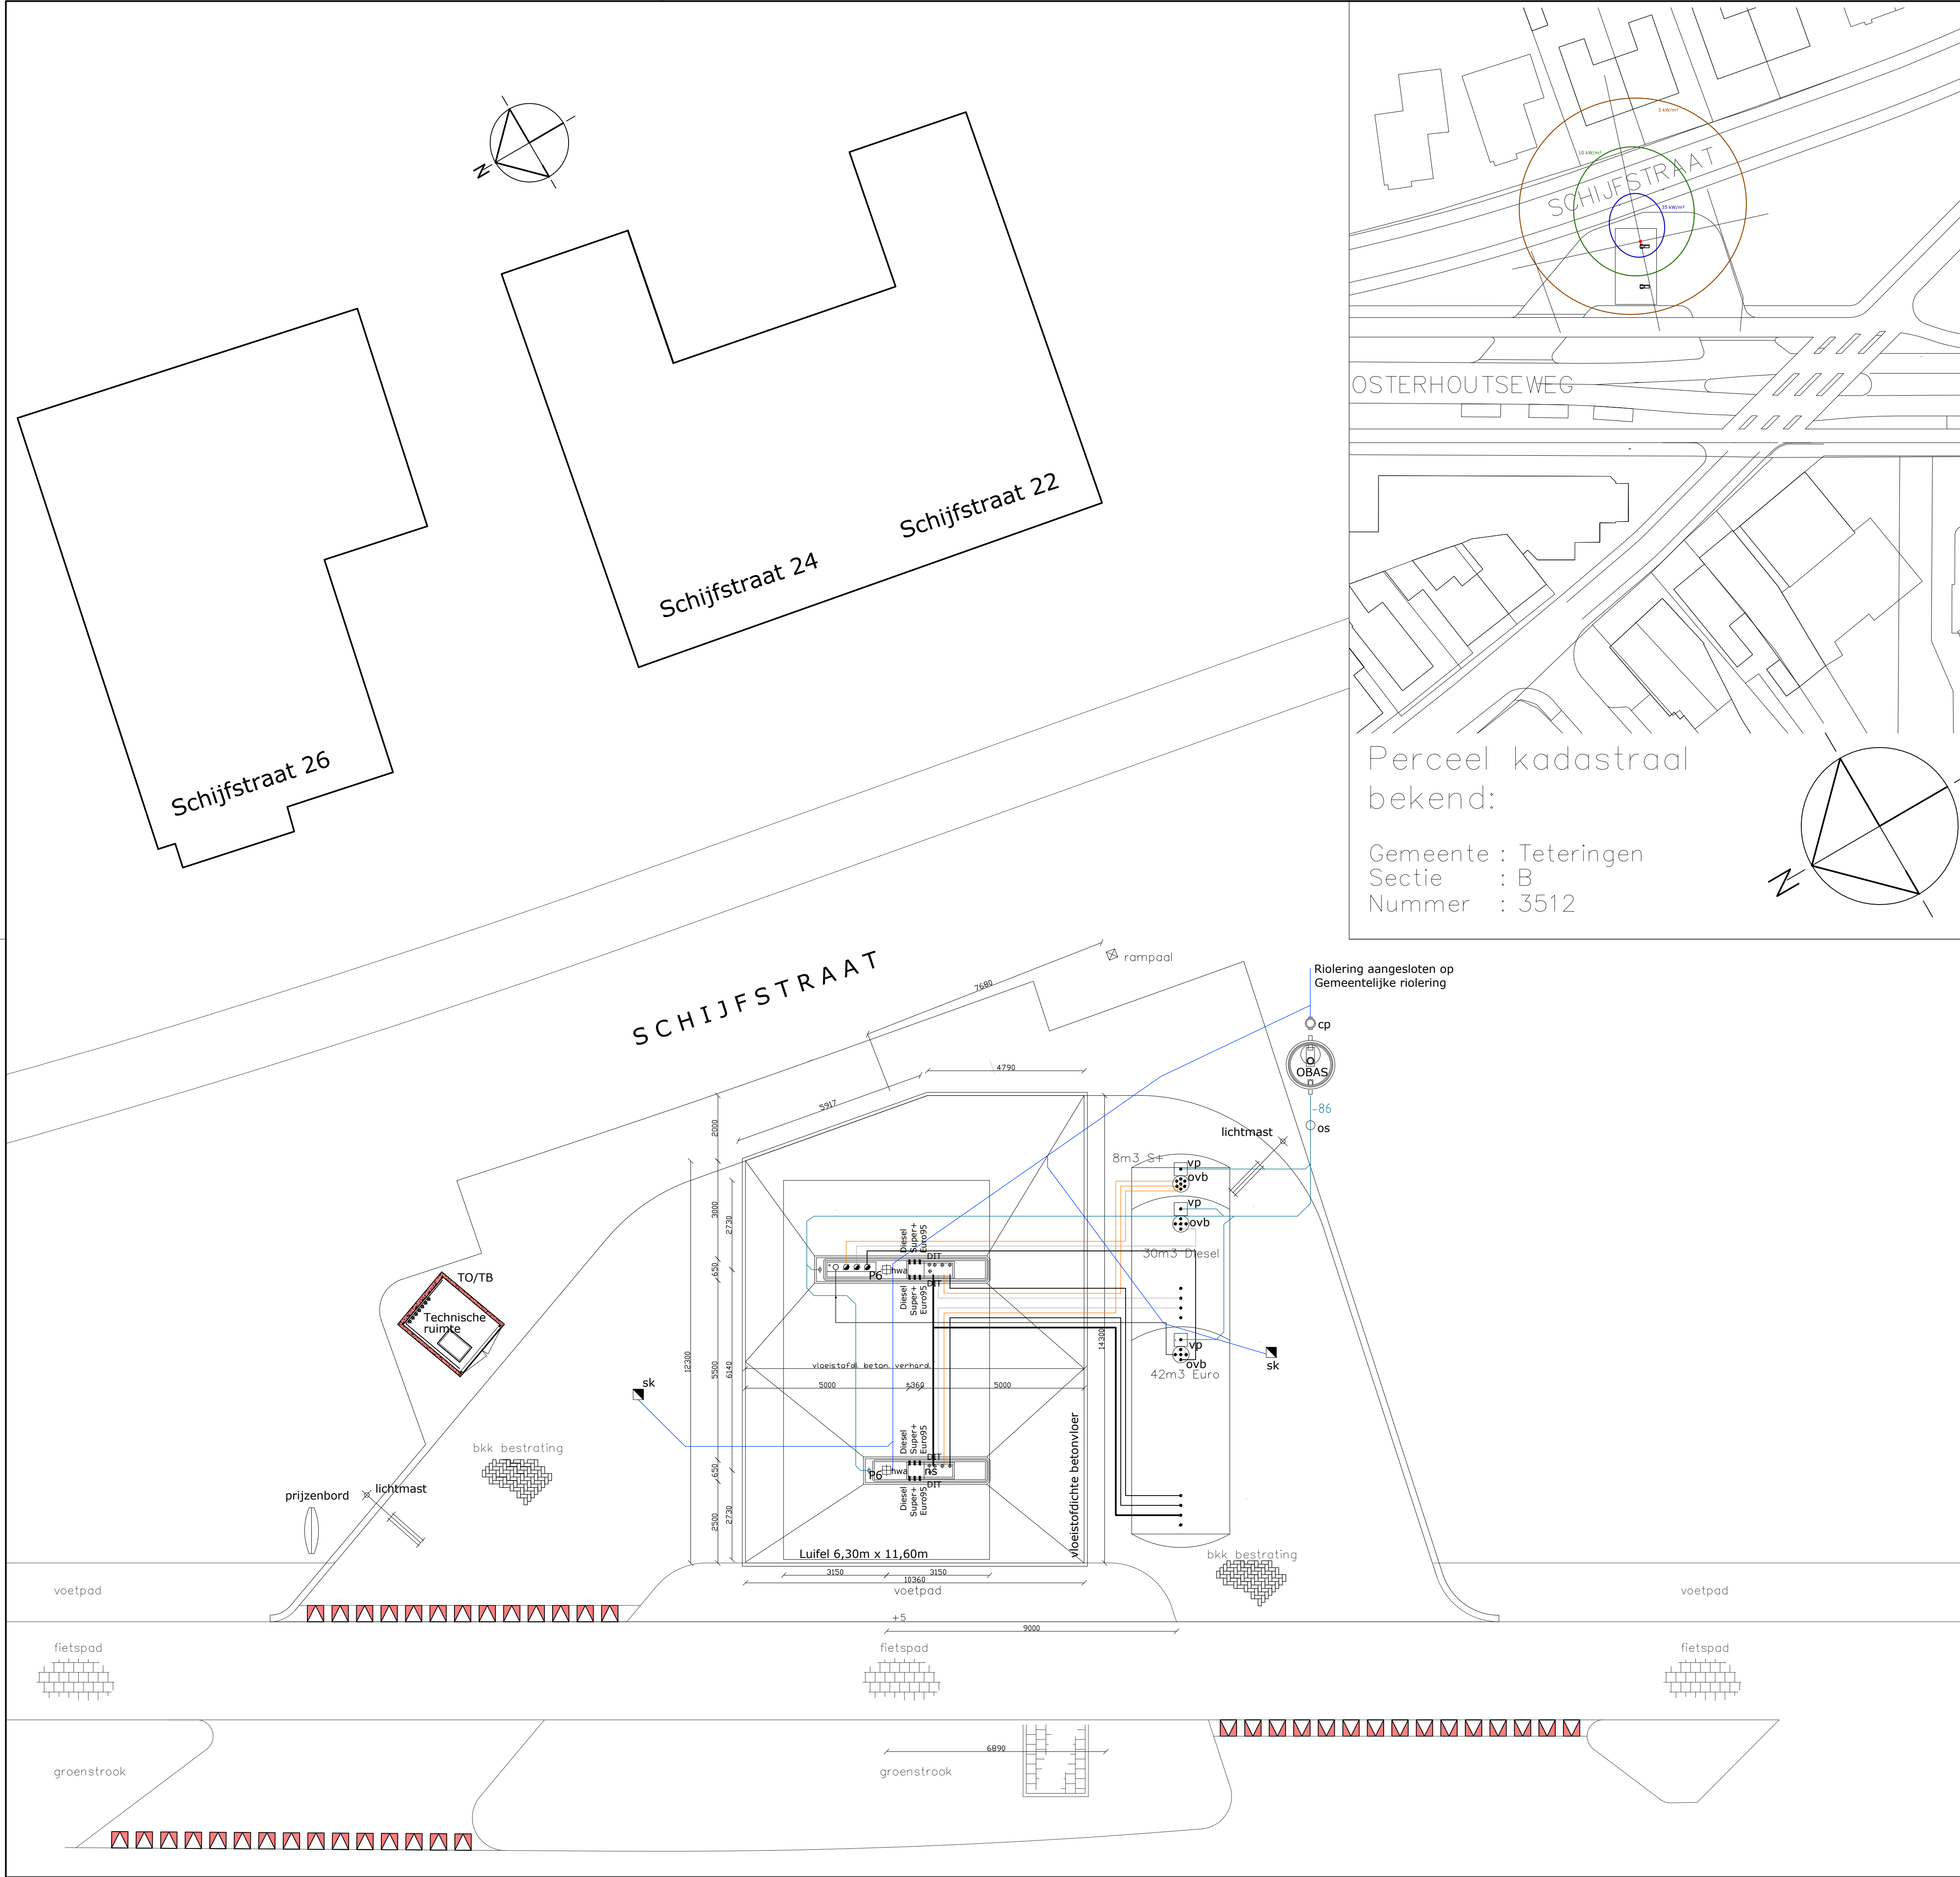

Legenda

Produktaflevering		
Euro 95	Benzinepomp Euro 95 4 x 0,75 kW	afgifte 4 x 40 l/min
Super+	Benzinepomp Super+ 4 x 0,75 kW	afgifte 4 x 40 l/min
Diesel	Dieselpomp 4 x 0,75 kW	afgifte 4 x 40 l/min
Produkttopslag (in ondergrondse, gecompartmenteerde brandstoftank)		
Tank - Euro 95	Opslagtank t.b.v. Euro 95	met een inh. van 42 m³
Tank - Super+	Opslagtank t.b.v. Super+	met een inh. van 8 m³
Tank - Diesel	Opslagtank t.b.v. Diesel	met een inh. van 30 m³
Produkttoelevering (in afsluitbare vulpuntenbak)		
E 95	Vulpunt Euro 95	
S+	Vulpunt Super+	
D	Vulpunt Diesel	
DR	Aansluitpunt dampretour (Stage I)	
Leidingwerk		
	Euro 95-leidingen	
	Diesel-leidingen	
	Super+ -leidingen	
	Dampretourleiding (Stage I)	
	Dampretourleiding (Stage II)	
Riolering		
	Riolering PVC	
	Riolering HDPE	
Diversen		
DIT	Dispenser Integrated Terminal, betaalunit	
TO / TB	Tank -ontluchting / -beluchting	
cp	Controleput	
hwa	Hemelwaterafvoer	
ns	Noodstop, op afleverzuil 1 / 2	
OBAS	Olie- / benzine-afscheider, capaciteit 3 l/s,	met een inh. van 0,6 m³
os	Ontstoppingsstuk	
ovb	Overvulbeveiliging	
P6	Poederblusser 6 kg	
sk	Straatkolk	
vp	Vloeistofdichte peilput, aangesloten op OBAS	

Gemeente Breda
Bijlage 2 bij besluit
Z2018-008410-V1

Project

Onderdeel

Opdrachtgever

Onbemand tankstation Oosterhoutseweg 26 Teteringen

Nieuwe toestand \ Terreininrichting en situatie

Berkman Energie Service B.V.

20170442

www.xtensief.nl
info@xtensief.nl

Postbus 113
2400 AC Alphen aan den Rijn

Datum

16-08-2018

Tekening

0442 A-01

Schaal

1:100 / 1:500

Formaat

A1

Fase

OMGEVINGSVERGUNNING

Blad

A-01