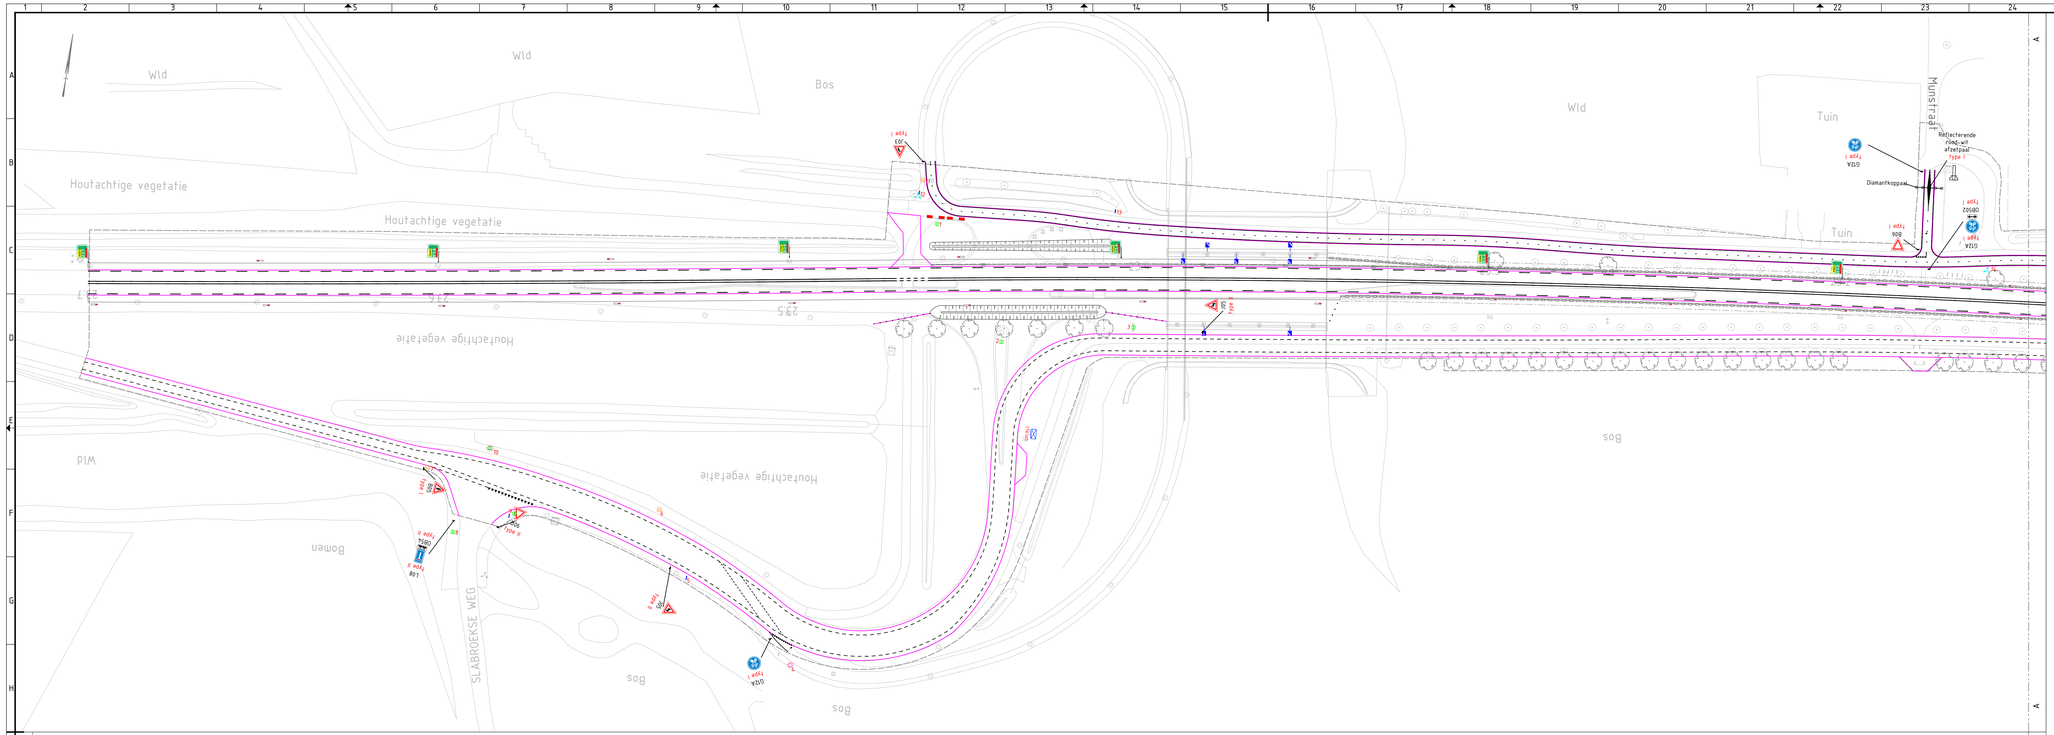
Wld
Bos
Tuin
Houtachtige vegetatie
235
Bomen
SLABROEKSE WEG
sog
Reflecterende rond-wit afzetpaal type I
Diamantkoppaal
G12A
G26
G26A
G26B2
B05
B06
B08
