


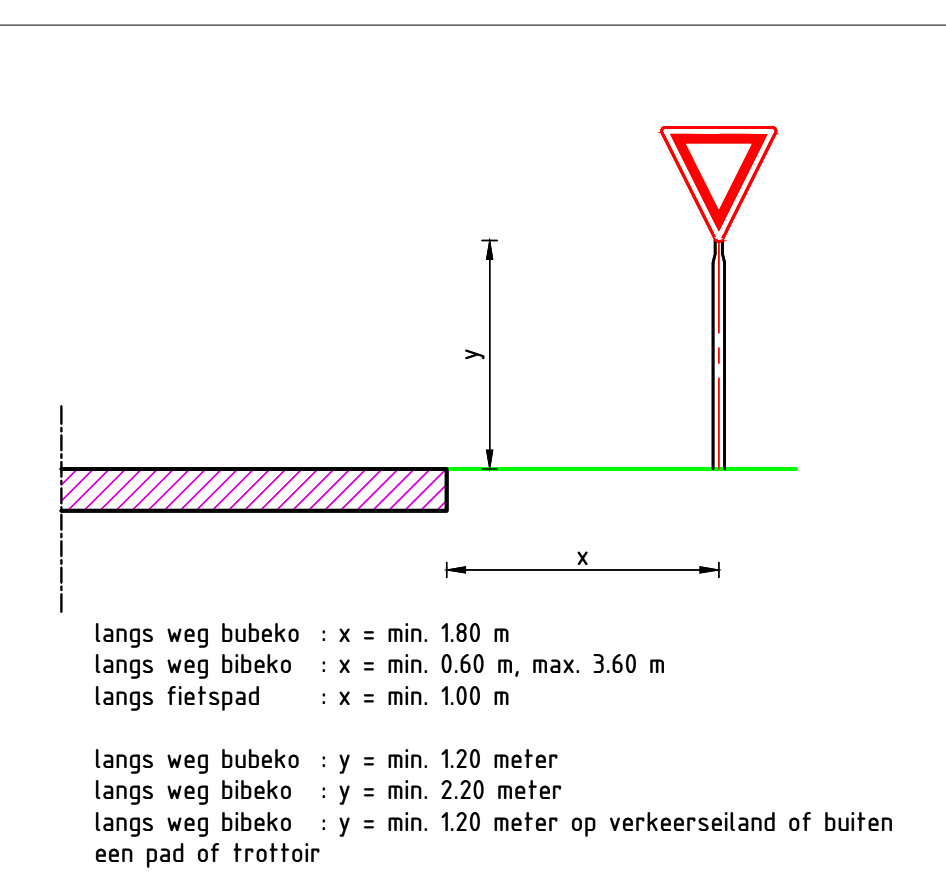

Detail 30
Plaatsing flespalen verkeersborden
SCHAAL 1:50



Maatvoering bebording type I (Vn 50 km/h)		
rond	diameter	600 mm
driehoek	zijde	700 mm
vierkant	zijde	600 mm
rechthoek	breedte	400 mm
rechthoek	hoogte	400 mm
rechthoek	hoogte	700 mm

Maatvoering bebording type II (Vn 80 km/h)		
rond	diameter	800 mm
driehoek	zijde	900 mm
vierkant	zijde	800 mm
rechthoek	breedte	600 mm
rechthoek	hoogte	600 mm
rechthoek	hoogte	900 mm

Maatvoering bebording type 0 Herhalingsbord		
rond	diameter	400 mm
driehoek	zijde	500 mm
vierkant	zijde	400 mm
rechthoek	breedte	300 mm
rechthoek	hoogte	450 mm

Maatvoering bebording type 0 Herhalingsbord		
rond	diameter	400 mm
driehoek	zijde	500 mm
vierkant	zijde	400 mm
rechthoek	breedte	300 mm
rechthoek	hoogte	450 mm

Detail 34
Plaatsing hectometerborden en reflectoren
SCHAAL 1:50

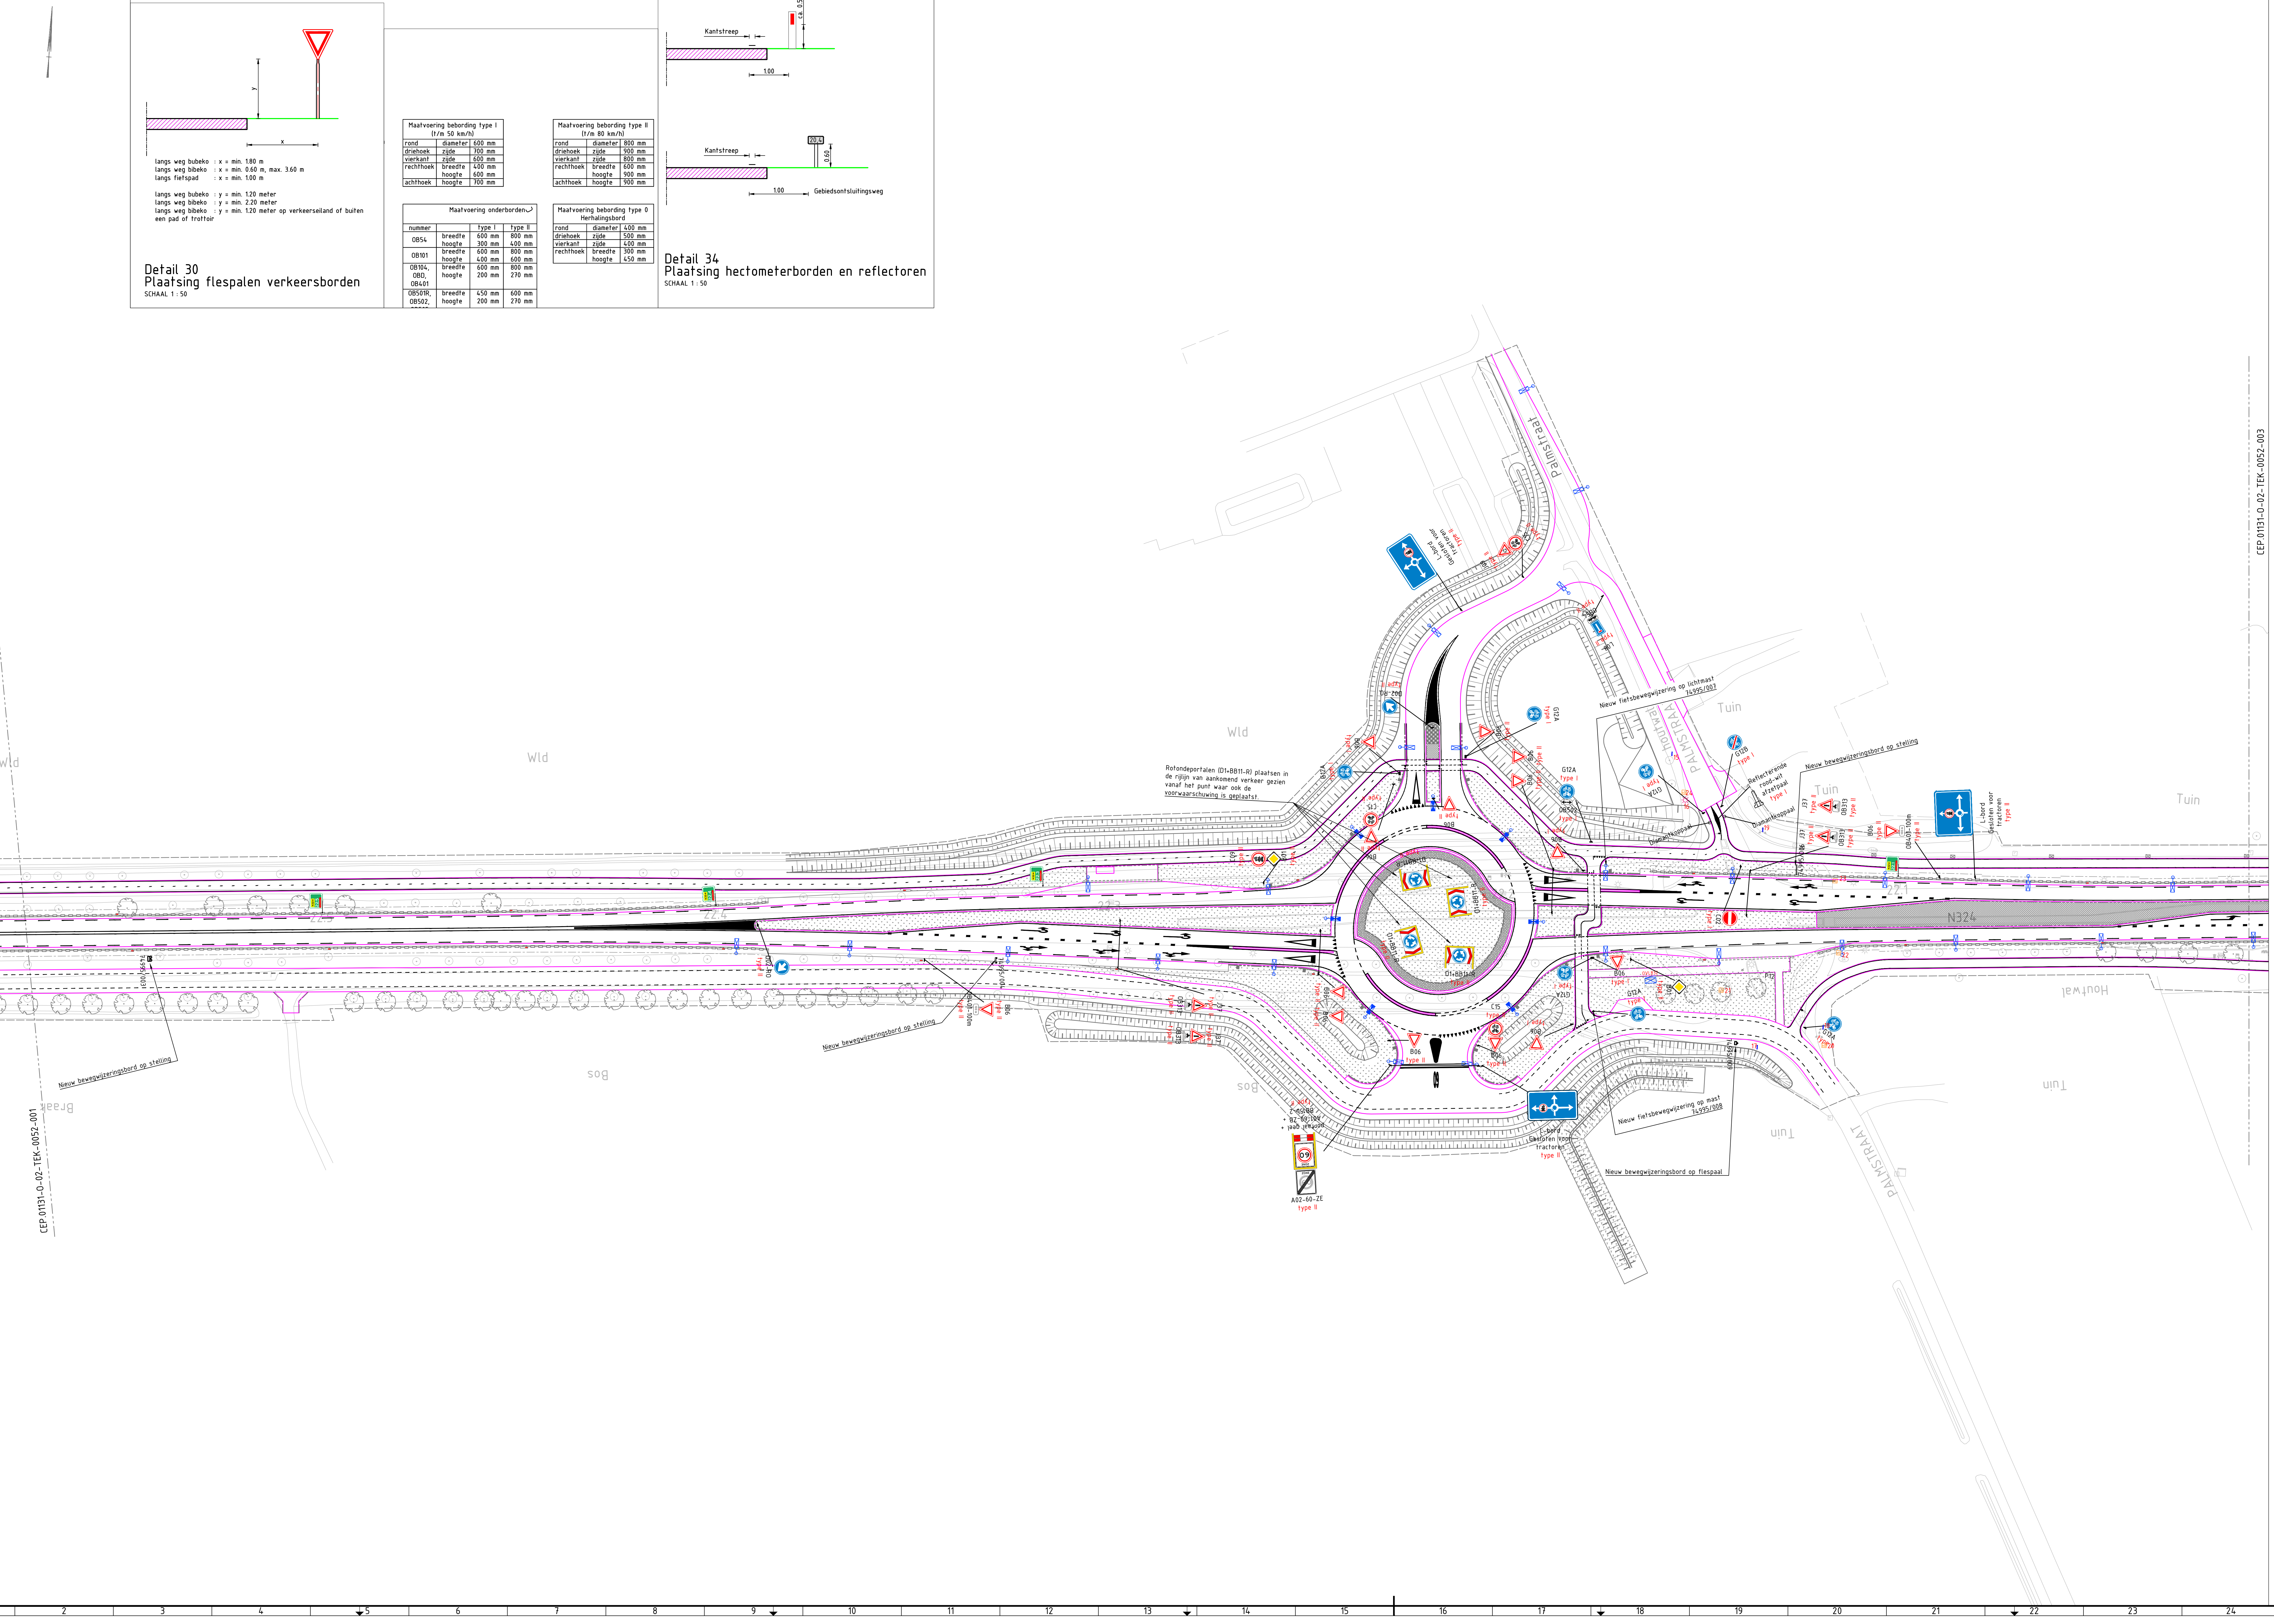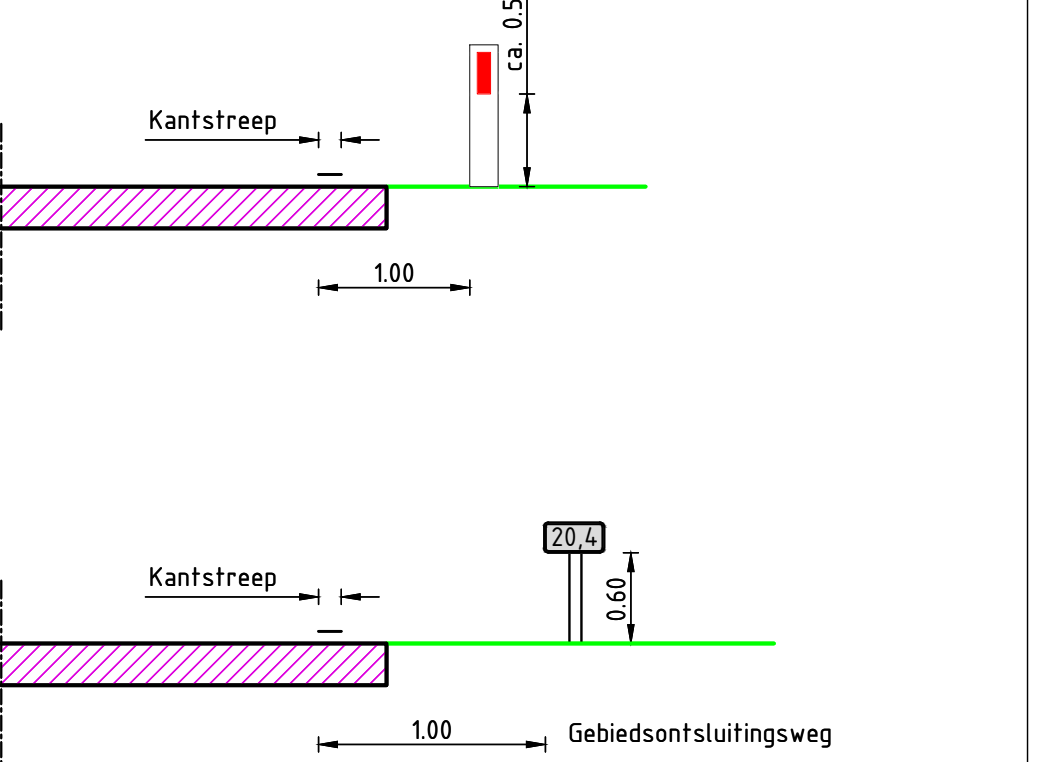

Kadastrale informatie en grenzen (nieuw)	
-----	Plangrens / Wiergrens
-----	Werkvakgrens

Verharding en straatwerk (nieuw)	
-----	Kant verharding
-----	Kant verharding berm GDW
-----	Kantverharding - goot
-----	Kantopsluiting - gebakken waalformaten 2 strek
-----	Kantopsluiting - gebakken waalformaten 8 strek
-----	Grondwerk - watergang
-----	Grondwerk - grondverklein
-----	Kantopsluiting - opsluitband 100x200mm

-----	Kantopsluiting - trofforband RWS 100/220x250mm
-----	Kantopsluiting - RWS-band Gestort
-----	Kantopsluiting - trofforband 130/150x250mm
-----	Kantopsluiting - trofforband 180/200x250mm
-----	Kantopsluiting - trofforband 280/300x250mm

Markering - en Belijning - (nieuw)	
-----	Markering - doorgetrokken streep, 10cm breed
-----	Markering - doorgetrokken streep, 15cm breed
-----	Markering - doorgetrokken streep, 30cm breed
-----	Markering - 1-1 streep, 10cm breed
-----	Markering - 1-1 streep, 15cm breed
-----	Markering - 1-3 streep, 15cm breed
-----	Markering - 1-3 streep, 30cm breed
-----	Markering - 1-3 streep, 45cm breed
-----	Markering - 1-3 streep, 15cm breed
-----	Markering - 3-3 streep, 15cm breed
-----	Markering - 3-9 streep, 15cm breed
-----	Markering - 0.30-2.10 streep, 10cm breed
-----	Markering - 0.50-0.50 streep, 10cm breed
-----	Markering - 0.50-0.50 streep, 50cm breed
-----	Markering - haaiantanden 0.30-0.30, lengte 0.30m
-----	Markering - haaiantanden 0.50-0.50, lengte 0.50m
-----	Markering - haaiantanden 0.50-0.70, lengte 0.70m

-----	Markering - verdrifstragen
-----	Markering - pijl voorsortteerak

Geleiderail (nieuw)	
-----	Geleiderail
-----	Werkende ruimte geleiderail
-----	Fietshoek
-----	Geleiderailabel (zie label voor specifiek type)

Beplanting (nieuw)	
-----	Boon, nieuw geplant
-----	Boon, verplant
-----	Beplanting rotonde - prunus laurocerasus (1 st/m ²)
-----	Beplanting - gras

Bebording en bebakening (nieuw)	
B05	code verkeersbord met type
Type II	reflectorpaal tweezijdig reflectoren (rood/wit)
-----	kilometerbord
-----	hectometerbord
-----	schrinkel
014/26/027	Bord op mast - bordruimte volgens Concept Bewegwijzeringplan NdB
014/26/007	Bord op stelling - bordruimte volgens Concept Bewegwijzeringplan NdB
-----	Verkeersborden - informatiebord
-----	Verkeersborden - verkeersbord met fietsroute
-----	Bewegwijzering - fietsroute
-----	Bewegwijzering - wandelroute

De bebording retroreflecterend uitvoeren volgens DIN-67520-4, klasse 3b (Diamond Grade).
De straatnaamborden in Braille met voorbare OB-code.
Hectometreling en reflectorpaaltjes bij aanwezigheid van geleiderail bevestigen op geleiderail.

Onderliggende Xref	
Xref-001-bouwwerk_situatie_grp.dwg	
Xref-002-bouwwerk_situatie_grp.dwg	
Maatvoering in meters, tenzij anders vermeld Materialen in mm, tenzij anders vermeld Hoogtenoten in meters t.o.v. N.A.P., tenzij anders vermeld	
Provincie Noord-Brabant	Directie Economie & Mobiliteit
Bureau: V.I.W.	Brabantiaan 1526 TV 's-Hertogenbosch Telefoon 0731 681 28 12
N324 Oss - Grave	
Reconstructie N324 Oss - Grave	
RVV bebording en bebakening	
km: 22.400	km: 22.000
getekend: G. Spronck	datum: 12-12-2018
gecontroleerd: B. Coenen	datum: 12-12-2018
vragegeven: D. van Wajenburg	datum: 12-12-2018
status: Definitief	versie: 4.0
ing bureau uitbesteding	
bam infra	
Bechtelnummer: 324.20.02.RE	
schaal: 1:500	
formaat: A0_B4x1x10	
blad nr. 2	
projectnummer: CEP 01031	
code OV / VRI: -	
registratienr: CEP 01031-01-100-000-001	