


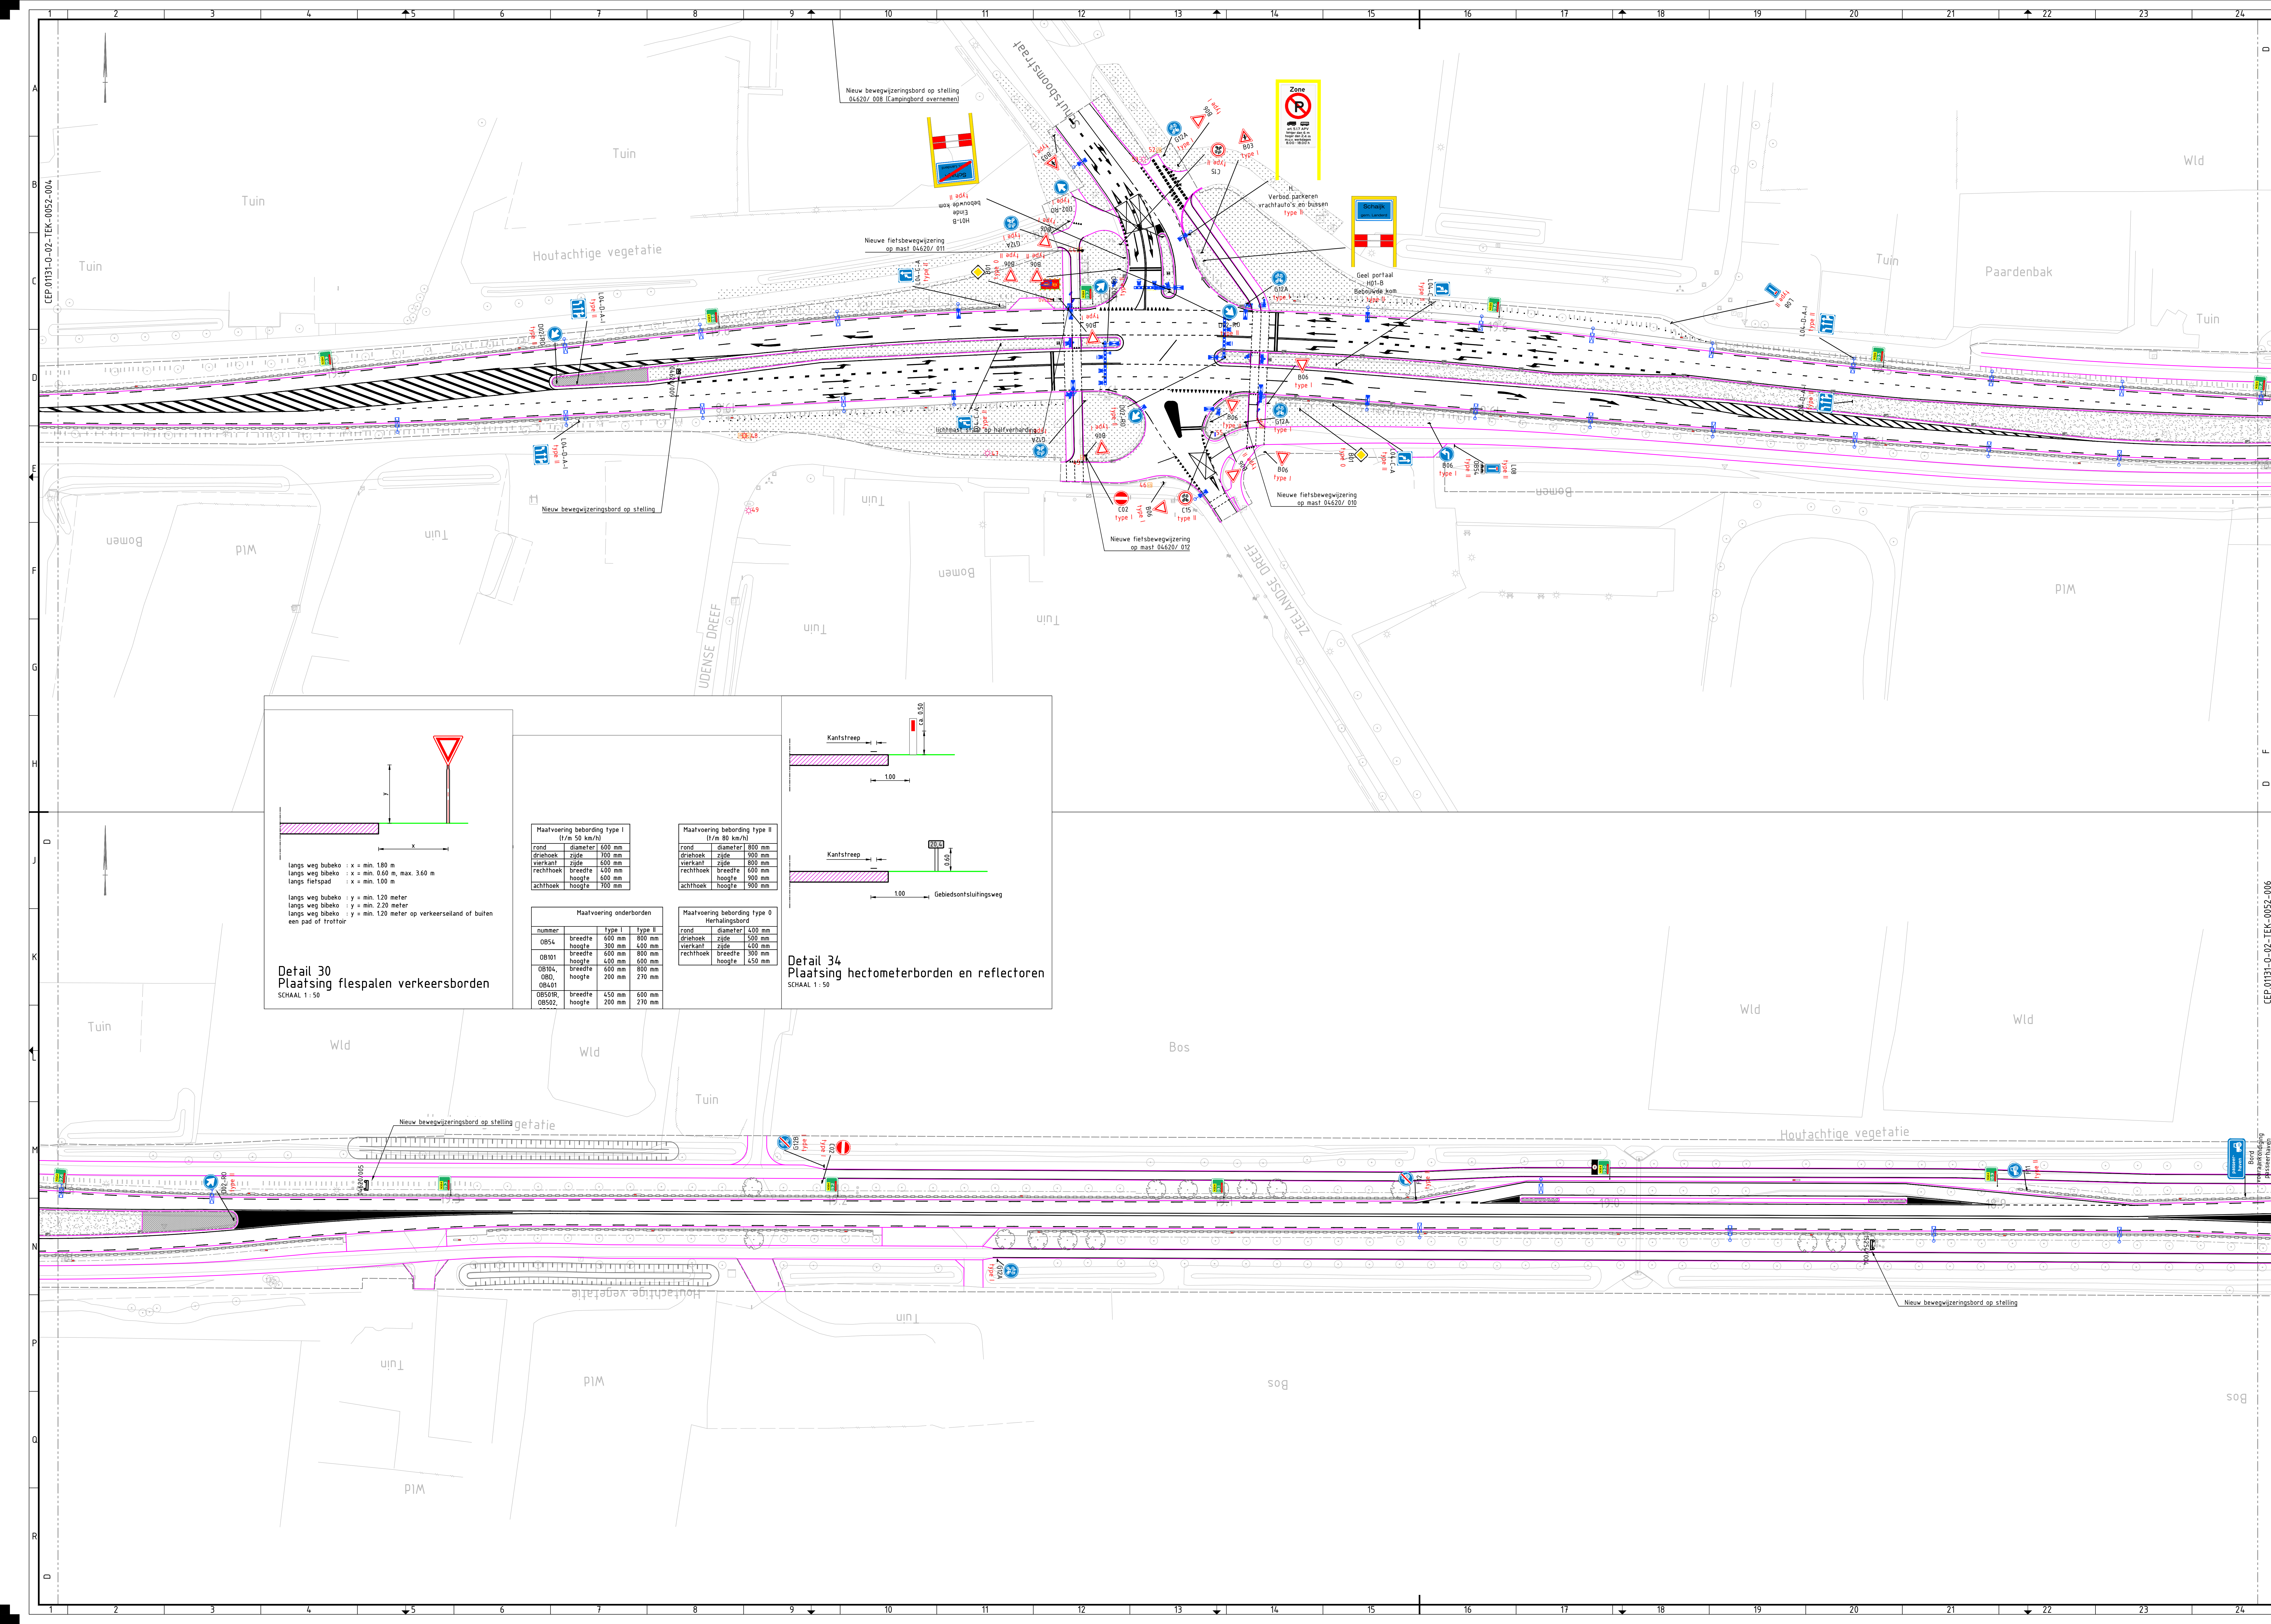

Kadastrale informatie en grenzen (nieuw)

----- Plangens / Wiegkens

----- Werkvlaggrens

Verharding en straatwerk (nieuw)

----- Kant verharding
----- Kant verharding berm GDW
----- Kantverharding - goot
----- Kantopsluiting - gebakken vaalformaten 2 strek
----- Kantopsluiting - gebakken vaalformaten 8 strek
----- Grondwerk - watergang
----- Grondwerk - groendvenlijn
----- Kantopsluiting - opsluitband 10x200mm

----- Kantopsluiting - trafoorbond RWS 10/20x250mm
----- Kantopsluiting - RWS-band Gestort
----- Kantopsluiting - trafoorbond 130/250x250mm
----- Kantopsluiting - trafoorbond 180/200x250mm
----- Kantopsluiting - trafoorbond 280/300x250mm

Markering – en Belijning – (nieuw)	
	Markering – doorgetrokken streep, 10m breed
	Markering – doorgetrokken streep, 15cm breed
	Markering – doorgetrokken streep, 30cm breed
	Markering – 1-1 streep, 10m breed
	Markering – 1-1 streep, 15cm breed
	Markering – 1-3 streep, 10m breed
	Markering – 1-3 streep, 30m breed
	Markering – 1-3 streep, 45m breed
	Markering – 3-3 streep, 10m breed
	Markering – 3-3 streep, 15m breed
	Markering – 3-3 streep, 30m breed
	Markering – 0,30-2,70 streep, Non breed
	Markering – 0,50-5,50 streep, Non breed
	Markering – 0,50-5,50 streep, 50m breed
	Markering – haaiantanden 0-30-30, lengte 0,30m
	Markering – haaiantanden 0-50-50, lengte 0,50m
	Markering – haaiantanden 0-50-50, lengte 0,30m

	Markering - verdrifstrep
	Markering - pijl vooroorfeevak

Geleiderail (nieuw)	
	Geleiderail
	Werkende ruimte geleiderail
	Fietsbalk
	Geleideraillabel (zie tabel voor specifiek type)

Beplanting (nieuw)	
	Boom, nieuw geplant
	Boom, verplant
	Beplanting rotonde - prunus laurocerasus (1 st/m)
	Beplanting - gras

Bebording en bebakening <u>(nieuw)</u>	
805 type II	code verkeersbord met type
	reflectorpaal tweezijdig reflectoren (rood/wit)
	kilometerbord
	hectometerbord
	schrildek
015/26/027 	Bord op mast + bordruimer volgens Concept Bewegwij
015/26/003 	Bord op stelling + bordruimer volgens Concept Bewegwij
	Verkeerssteken - informatiebord
	Verkeerssteken - verkeersbord met fietsroute
	Begewijzigering - fietsroute
	Begewijzigering - wandelroute

De bebording retroflecterend uitvoeren volgens DIN-67520-4, klasse 3b (Diamond Grade).
De straatnaambordjes in Braille met voelbare QR-code.
Hectometring en reflectorpaaltjes bij aanwezigheid van geleiderail bevestigen op geleiderail

Onderliggende Xref:

- Xref-bb-bestaande_situatie_grijs.dwg
- Xref-nw-bladindeling_locale_aanduiding_v003.dwg
- Xref-nw-geleidelair_v009.dwg
- Xref-nw-werkgrans_fasegrans_v004.dwg
- Xref-nw-straatnamen_v002.dwg
- Xref-nw-as_buill_v001.dwg
- Xref-nw-vri_v002_azbuill.dwg
- Xref-nw-ovi_v017 - asbuill.dwg
- Xref-nw-groen_v009.dwg
- Xref-nw-bekleding_en_bekakening_v009_azbuill.dwg

Maatvoering in meters, tenzij anders vermeld Materialen in m³, tenzij anders vermeld Hoogtepunten in meters 1:50 K.A.P., tenzij anders vermeld	
Provincie Noord-Brabant	Directie Economie & Mobiliteit
Bureau: V.I.M.	Brabantlaan 1 5216 TV 's-Hertogenbosch Telefoon 07331 681 28 12
N324 Oss - Grave	
Reconstructie N324 Oss - Grave	
RVV bebodding en bekabeling	
km: 20.000 - km: 18.850	schaal: 1 : 500
getekend G. Spronck	formaat: A0, B4, 1/4 x 1/4
secondair tek. A. Conen	blad nr. 5
vrijgegeven D. van Wajenburg	CIP 01311
status Definitief	versie 6.0
datum 12-12-2018	in te tekenen 12-12-2018
datum 12-12-2018	projectnummer code OV / VRI
versie 6.0	registratie:
code 01311-01-10-003-005	CIP 01311-01-10-003-005