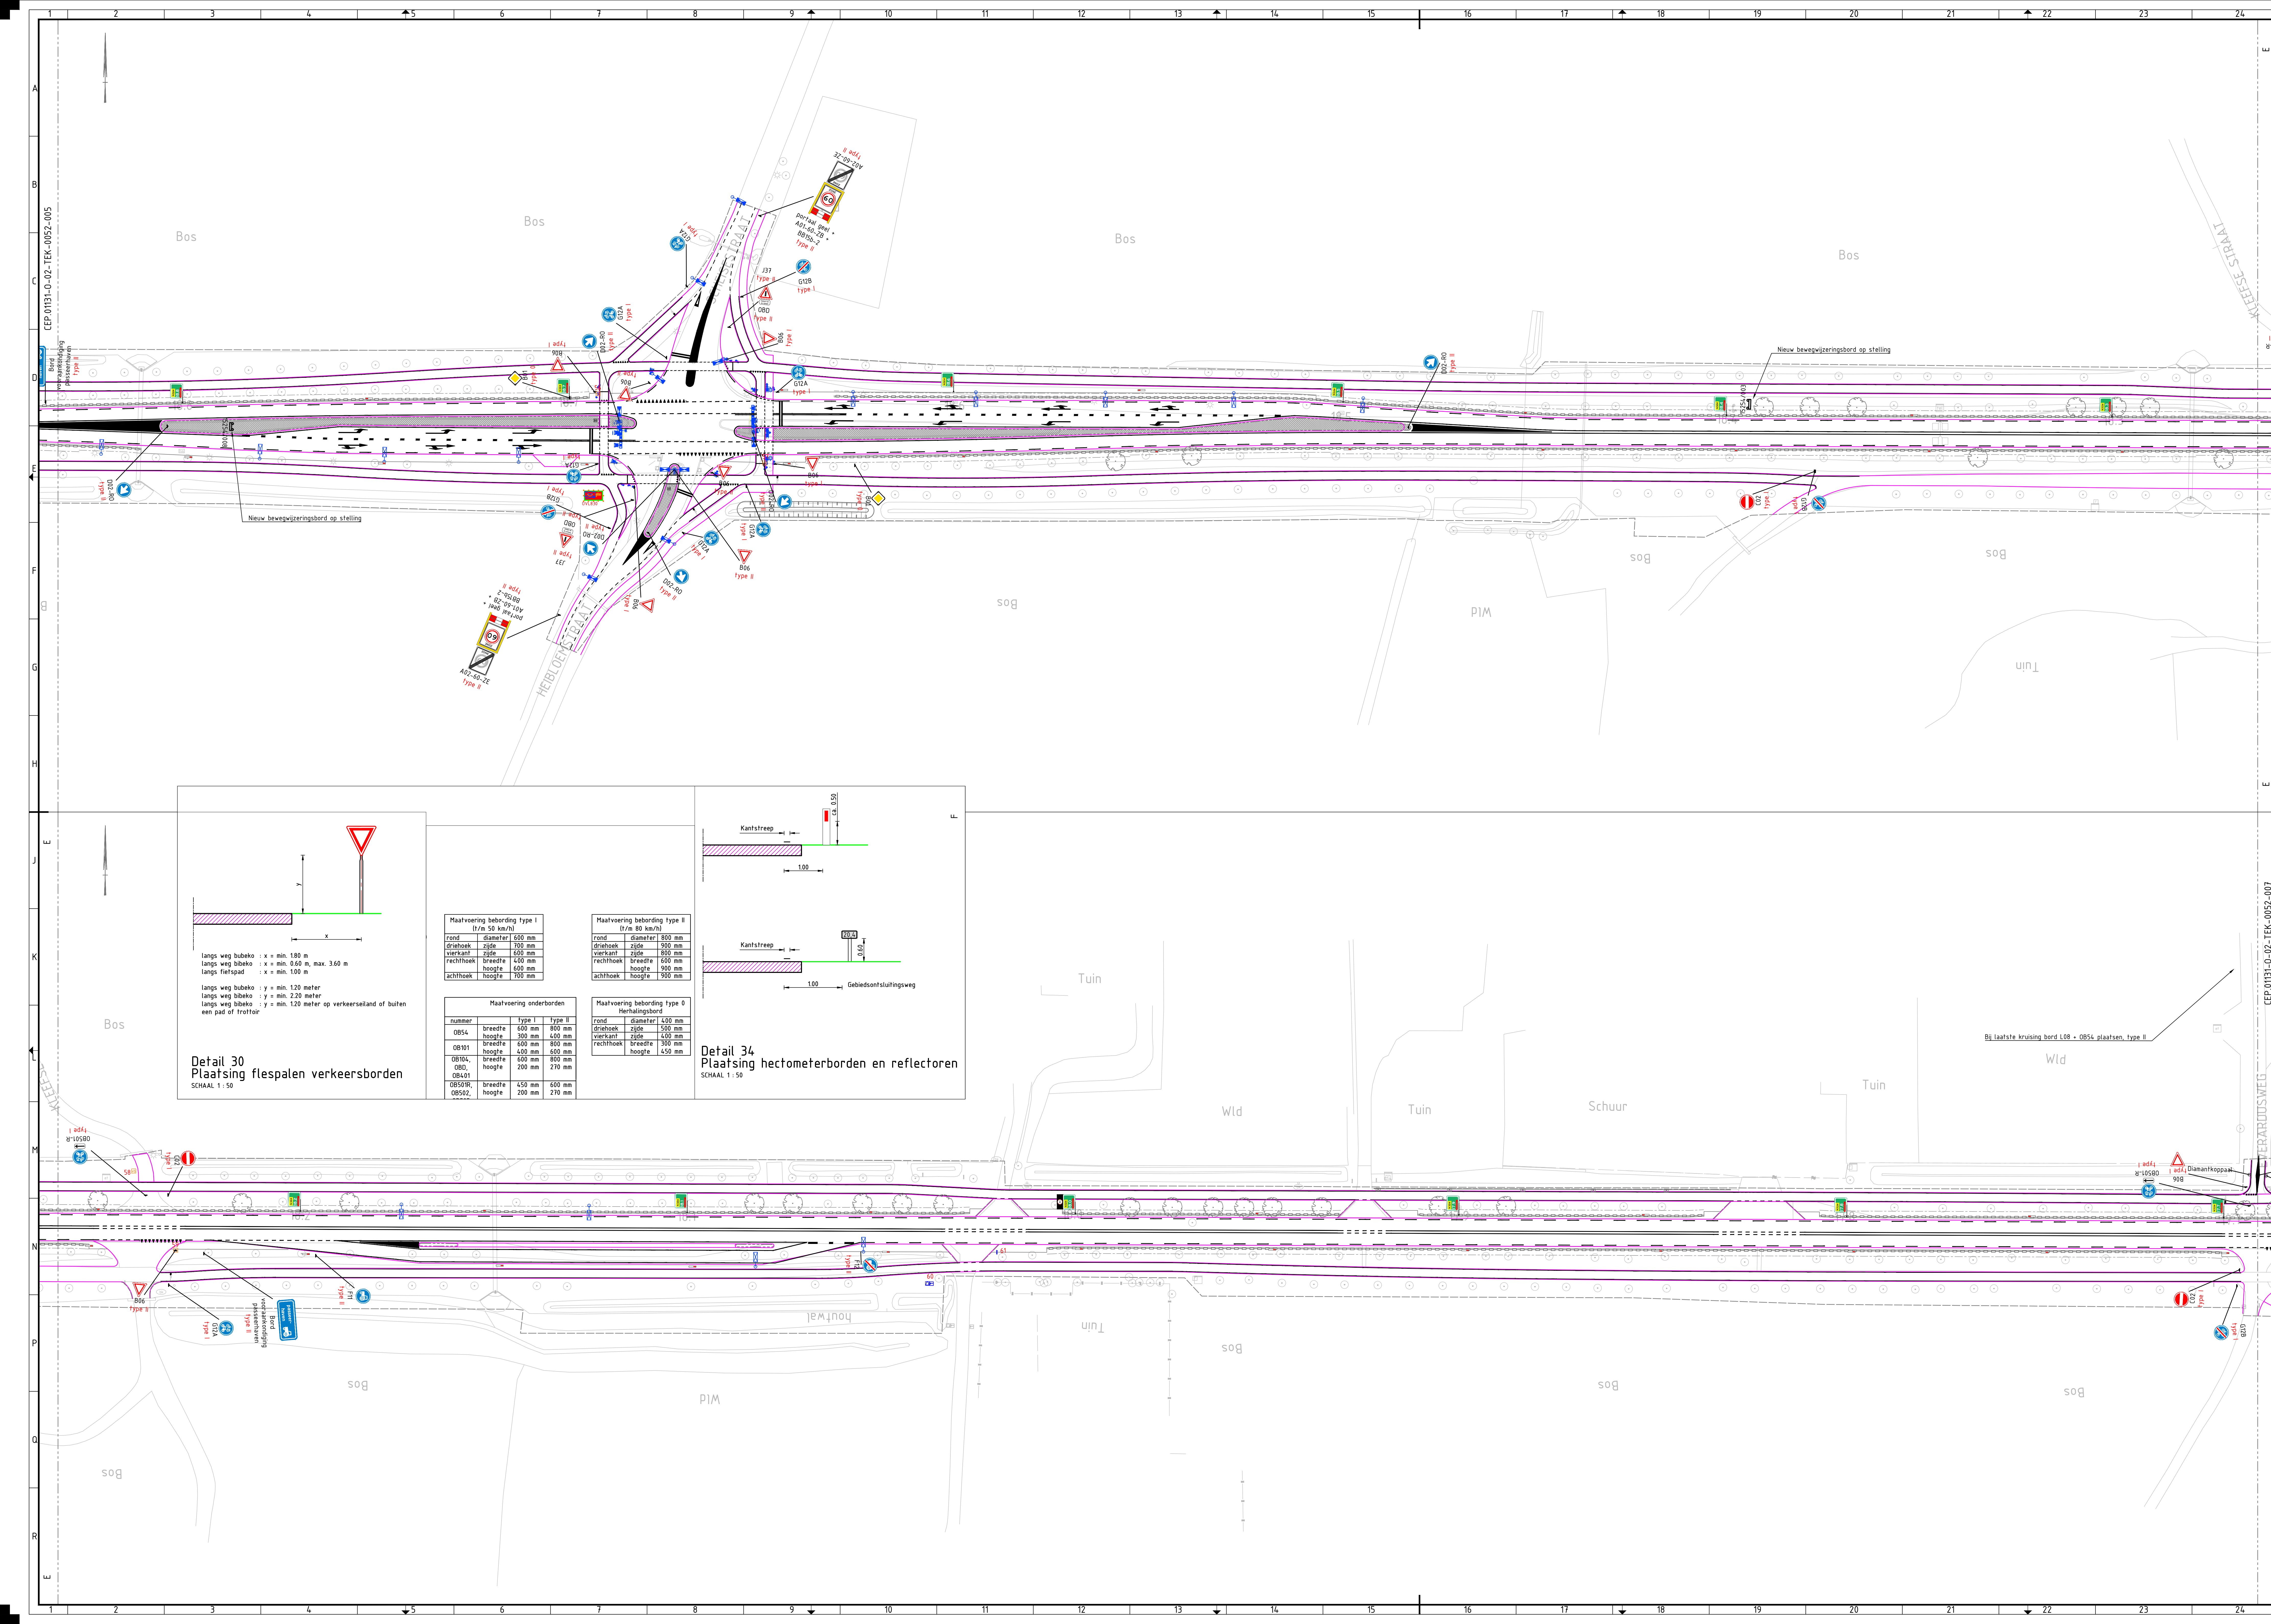




 
 
Kadastrale informatie en grenzen (nieuw)

----- Plangreins / Wiergreins
----- Werkvlaggreins

Verharding en straatwerk (nieuw)

----- Kant verharding
----- Kant verharding bern GOW
----- Kantverharding - goot
----- Kantopsluiting - gebakken vaaiformaten 2 strek
----- Kantopsluiting - gebakken vaaiformaten 8 strek
----- Grondwerk - walengang
----- Grondwerk - grondverkleijn
----- Kantopsluiting - opsluitband 100x200mm

----- Kantopsluiting - trottoirband RWS 110/220x250mm
----- Kantopsluiting - RWS-band Gestort
----- Kantopsluiting - trottoirband 150/150x250mm
----- Kantopsluiting - trottoirband 180/200x250mm
----- Kantopsluiting - trottoirband 280/300x250mm

Markering – en Bepijning – (nieuw)	
	Markering – doorgetrokken streep, 10cm breed
	Markering – doorgetrokken streep, 15cm breed
	Markering – doorgetrokken streep, 30cm breed
	Markering – 1-1 streep, 10cm breed
	Markering – 1-1 streep, 15cm breed
	Markering – 1-3 streep, 15cm breed
	Markering – 1-3 streep, 30cm breed
	Markering – 1-3 streep, 45cm breed
	Markering – 3-3 streep, 15cm breed
	Markering – 3-3 streep, 30cm breed
	Markering – 0,50-0,50 streep, 10cm breed
	Markering – 0,50-0,50 streep, 15cm breed
	Markering – haaiantanden 0,30-0,30, lengte 0,30m
	Markering – haaiantanden 0,50-0,50, lengte 0,50m
	Markering – haaiantanden 0,50-0,70, lengte 0,70m
	Markering – verdringsstreep
	Markering – pijl voorsorteervak

Geleiderail (nieuw)	
	Geleiderail
	Werkende ruimte geleiderail
	Fietshoek
Geleideraillabel (zie label voor specifiek type)	

Beplanting (nieuw)

 Boom, nieuw geplant

 Boom, verplant

 Beplanting rofonde - prunus laurocerasus (1 st/m²)

 Beplanting - gras

Bebording en bebakening (nieuw)	
805 Type II	code verkeersbord met type
	reflectorpaal waarbij reflectoren (rood/wit)
	kilometerbord
	hectometerbord
	schrikhek
016/26/027 	Bord op mast - bordruimer volgens Concept Bewegwijzeringsplan Nld
016/26/007 	Bord op stelling - bordruimer volgens Concept Bewegwijzeringsplan Nld
	Verkeersteken - informalebord
	Verkeersteken - verkeersbord met fietsroute
	Bewegwijzering - fietsroute
	Bewegwijzering - wandelroute

De bebordering retroflecterend uitvoeren volgens DIN-67520-4, klasse 3b (Diamond Grade).
De straatnaambordjes in Braille met voelbare QR-code.
Hectometrerings en reflectorpaaltjes bij aanwezigheid van geleiderail bevestigen op geleiderail.

Onderliggende Xref:
Xref-bs-bestaande_situatie_grijs.dwg
Xref-nw-bladindeling_locale_aanduiding-v003.dwg
Xref-nw-geoleider-v003.dwg
Xref-nw-werkgrens_fasagrens-v004.dwg
Xref-nw-straatnamen-v002.dwg
Xref-nw-as_built-v001.dwg
Xref-nw-vri-v012-asbuilt.dwg
Xref-nw-ovt-v011 - asbuilt.dwg
Xref-nw-groen-v009.dwg
Xref-nw-baibeding_en_bekkening-v009-asbuilt.dwg

Maatvoering in meters, tenzij anders vermeld Materialen in mm, tenzij anders vermeld Hoogtepunten in meters t.o.v. N.A.P., tenzij anders vermeld		Provincie Noord-Brabant		Directie Economie & Mobiliteit		ing bureau uitbesteld	
		Brabantian 15216 TV 's-Hertogenbosch Telefoon 0731 681 26 12					
Bureau: V.I.M.							
N324 Oss - Grave							
Reconstructie N324 Oss - Grave						Besteknummer: 324.20.02 RE	
RvV bevestiging en bekabeling							
km: 18.950		km: 17.700					
toelichting	0. Spronk	datum	12-12-2018	in %kladen	formaat: A4, 80x120		
geotransflecteer	R. Coenen	datum	12-12-2018	projectnummer	N324.02 RE		
vrijgegeven	D. van Waijenburg	datum	12-12-2018	code GV / VRI	OEG 01511		
definitief	J. Buijs	versie	6.0	registratienr.	-		
71		78		(07 0779-0-100-400)			