



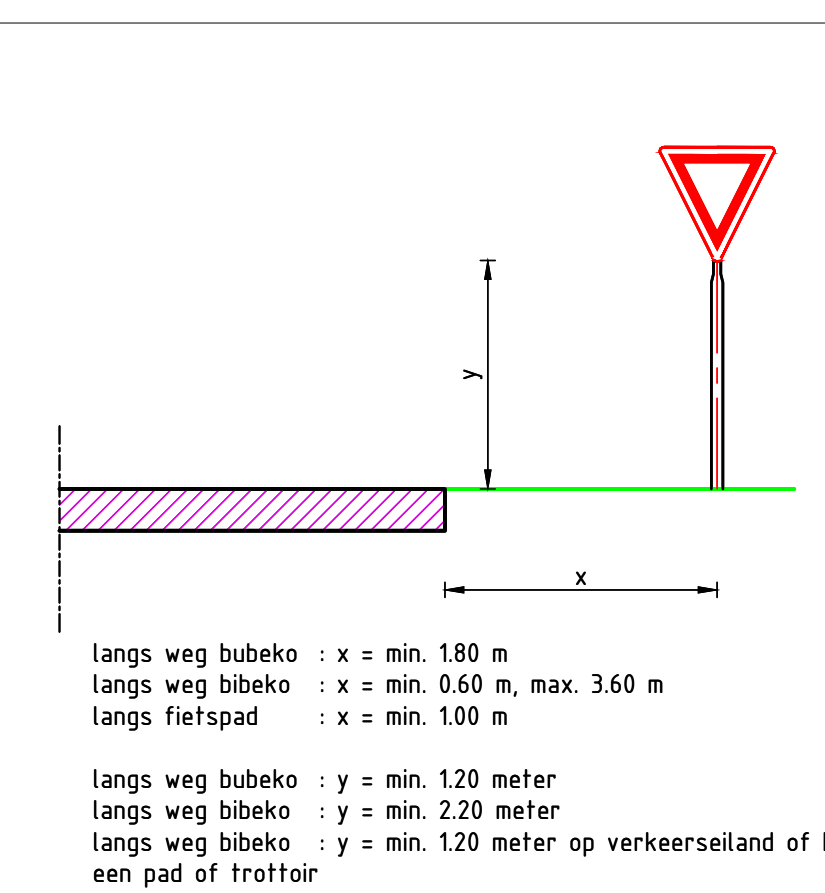


Maatvoering bebornding type I (t/m 50 km/h)		
rond	diameter	600 mm
driehoek	zijde	700 mm
vierkant	zijde	600 mm
rechthoek	breedte	400 mm
	hoogte	600 mm
achthoek	hoogte	700 mm

rond	diameter	800 mm
driehoek	zijde	900 mm
vierkant	zijde	800 mm
rechthoek	breedte	600 mm
	hoogte	900 mm
achthoek	hoogte	900 mm

Maatvoering onderborden			
nummer		type I	type II
OB54	breedte	600 mm	800 mm
	hoogte	300 mm	400 mm
OB101	breedte	600 mm	800 mm
	hoogte	400 mm	600 mm
OB104, OB1, OB401	breedte	600 mm	800 mm
	hoogte	200 mm	270 mm
OB501R, OB502	breedte	450 mm	600 mm
	hoogte	200 mm	270 mm

Maafvoering bebording type 0		
Herhalingsbord		
rond	diameter	400 mm
driehoek	zijde	500 mm
vierkant	zijde	400 mm
rechthoek	breedte	300 mm
	hoogte	450 mm

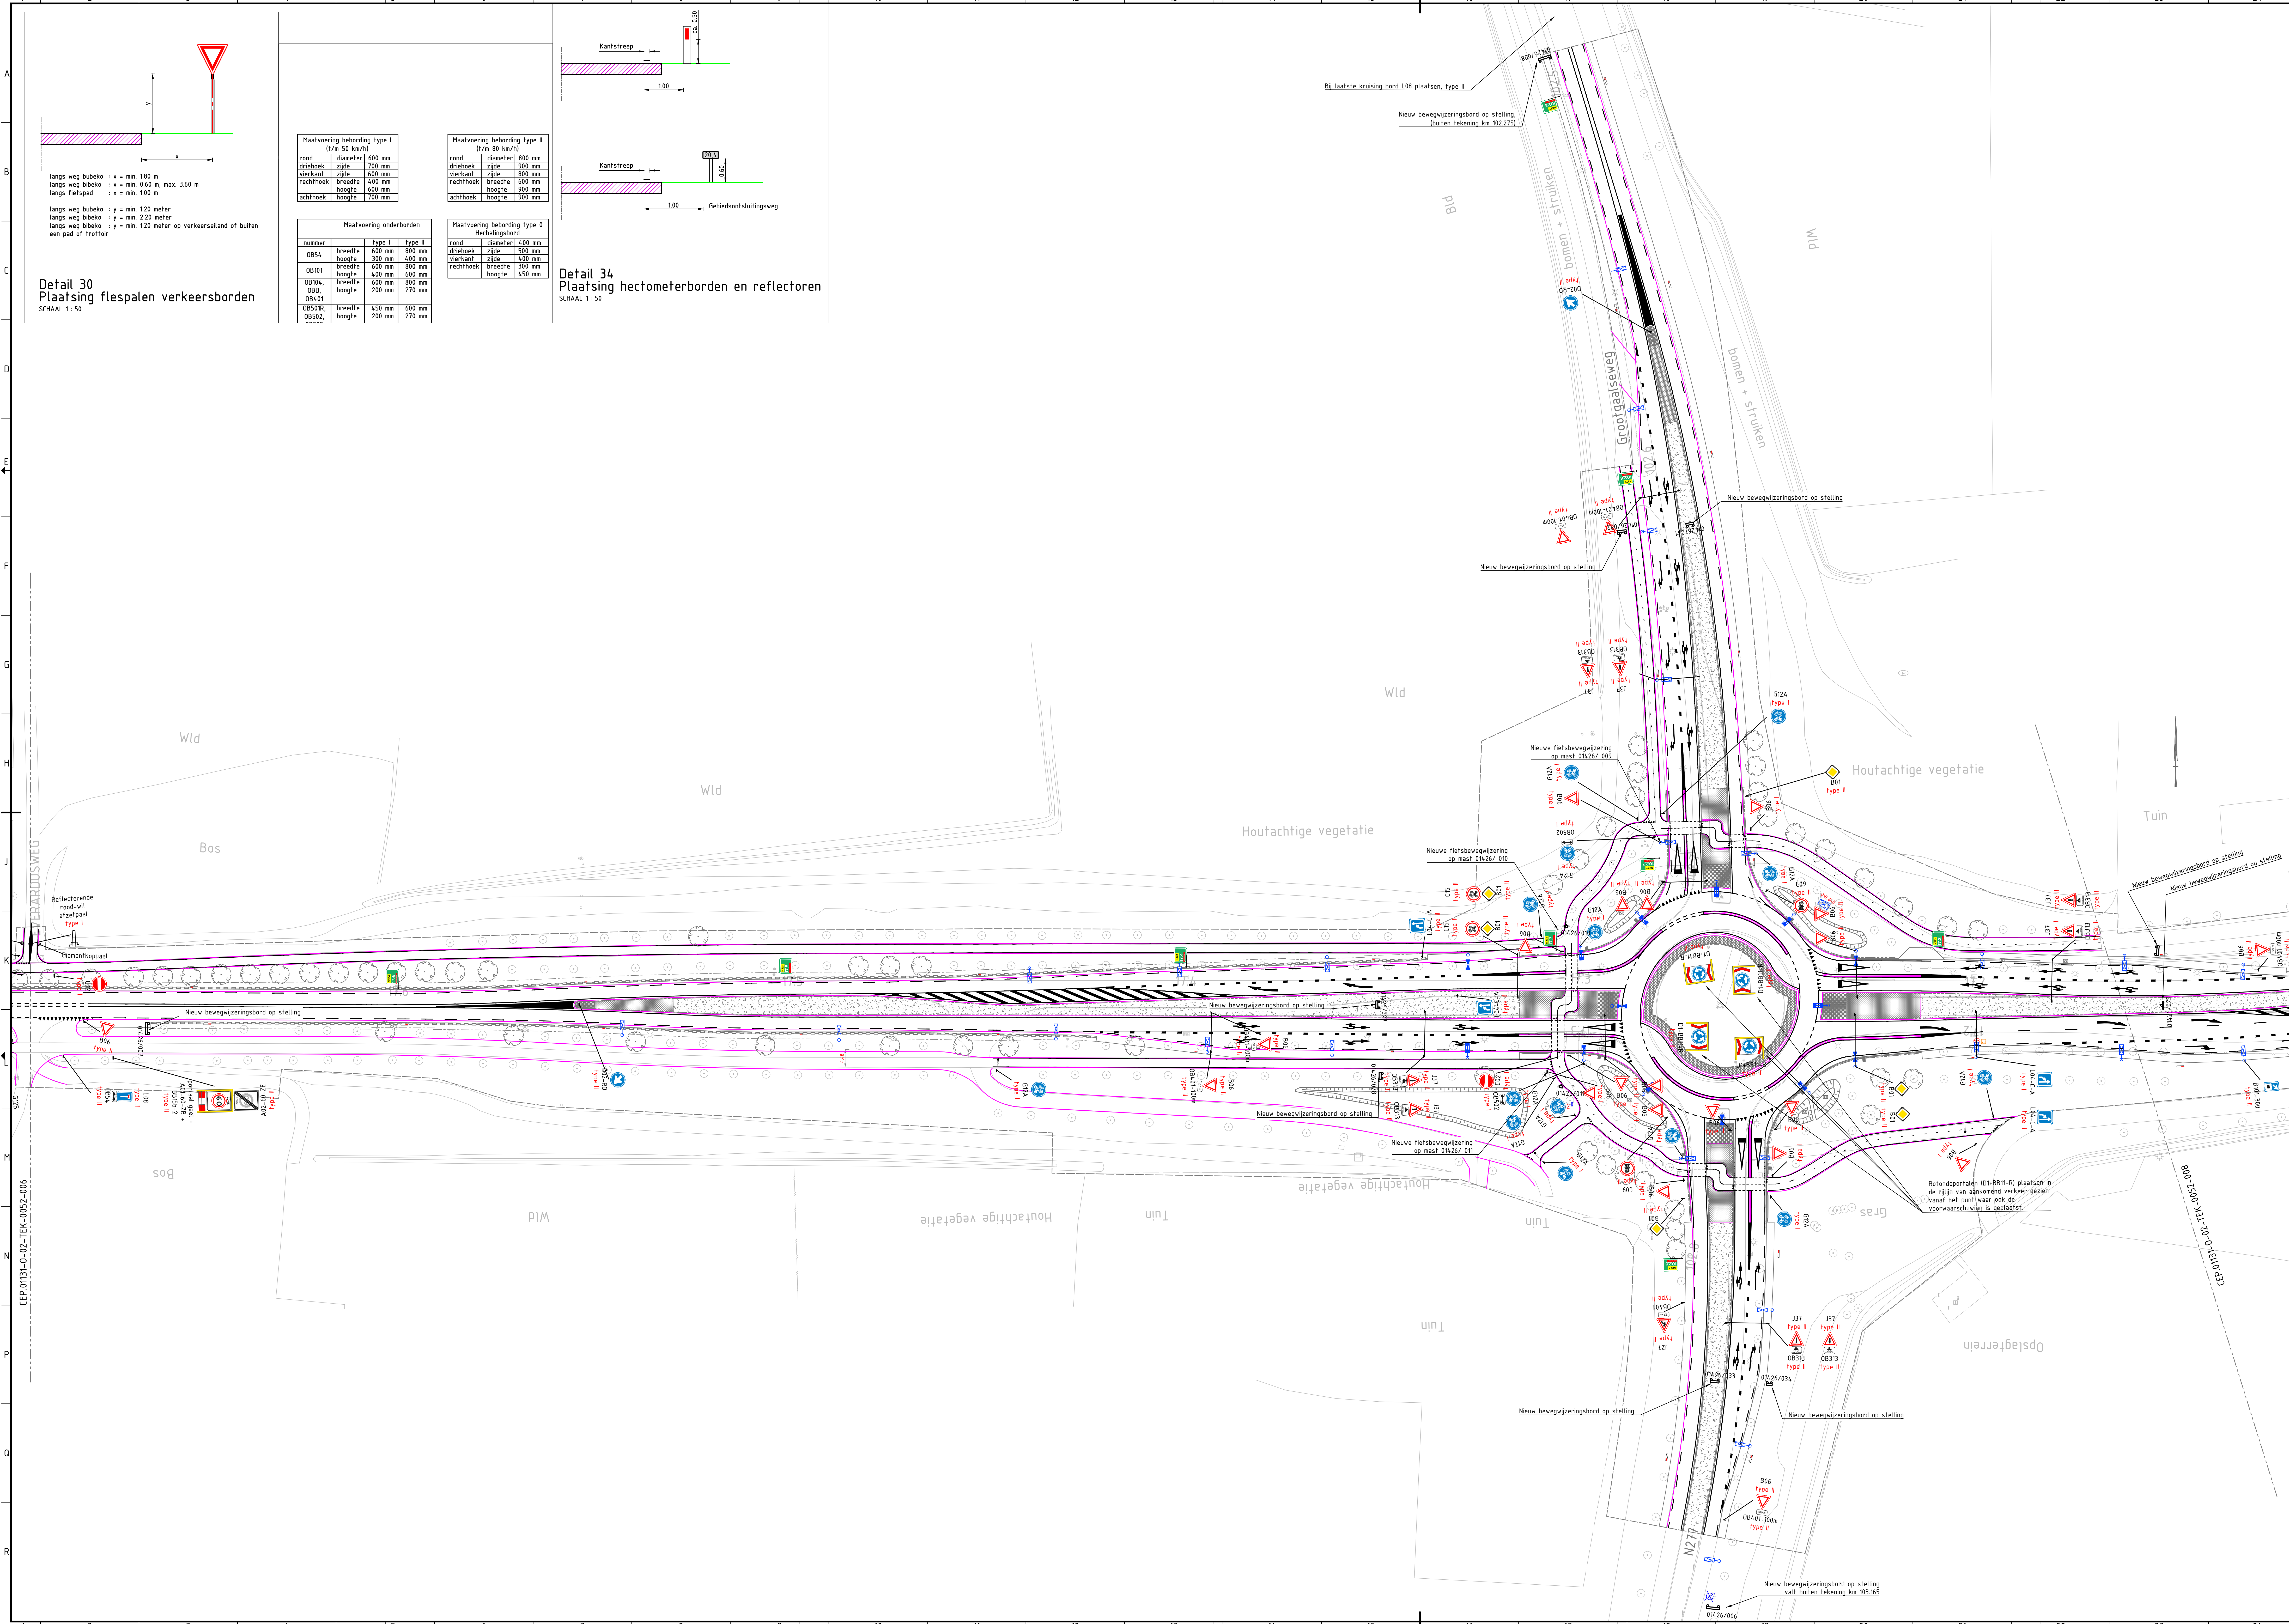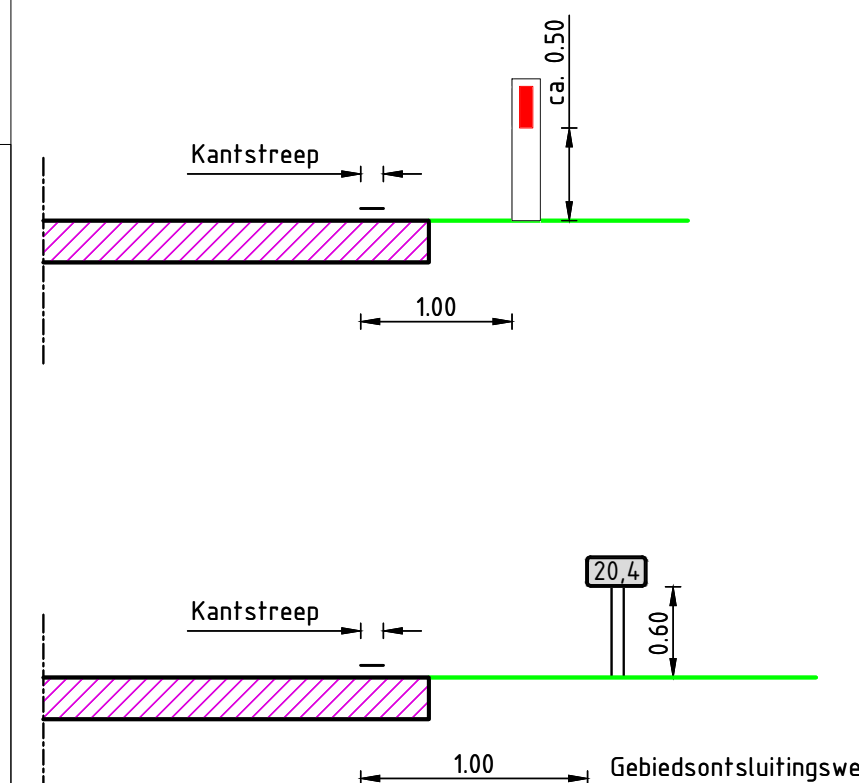

Kadastrale informatie en grenzen (nieuw)	
-----	Flansgrens 7 Werkgrens
-----	Werkvlgrens
Verhanding en straatwerk (nieuw)	
-----	Kant verhuizing
-----	Kant verhuizing berm GfW
-----	Kantverhuizing - goot
-----	Kantopsluiting - gebakken wal/farmaten 2 strek
-----	Kantopsluiting - gebakken wal/farmaten 8 strek
-----	Grondwerk - vaarweg
-----	Grondwerk - grondwerklijn
-----	Kantopsluiting - opsluitband 90x200mm
-----	Kantopsluiting - trottoirband RWS 110/220x250mm
-----	Kantopsluiting - RWS-band Gextort
-----	Kantopsluiting - trottoirband 130/250x250mm
-----	Kantopsluiting - trottoirband 180/200x250mm
-----	Kantopsluiting - trottoirband 280/300x250mm

Markering – en Bepaling – (nieuw)	
	Markering – doorgelrokken streep, 10cm breed
	Markering – doorgelrokken streep, 15cm breed
	Markering – doorgelrokken streep, 30cm breed
	Markering – 1-1 streep, 10cm breed
	Markering – 1-1 streep, 15cm breed
	Markering – 1-1 streep, 30cm breed
	Markering – 1-3 streep, 10cm breed
	Markering – 1-3 streep, 15cm breed
	Markering – 1-3 streep, 45cm breed
	Markering – 3-3 streep, 15cm breed
	Markering – 3-3 streep, 15cm breed
	Markering – 3-3 streep, 15cm breed
	Markering – 0.30-2.10 streep, 30cm breed
	Markering – 0.50-0.50 streep, 30cm breed
	Markering – 0.50-0.50 streep, 30cm breed
	Markering – hasentanden 0.30-0.30, lengte 0.30m
	Markering – hasentanden 0.50-0.50, lengte 0.50m
	Markering – hasentanden 0.50-0.50, lengte 0.70m
	Markering – verdrijfsstreep
	Markering – pijl voorsoortevak

Geleiderail (nieuw)	
	Geleiderail
	Werkende ruimte geleiderail
	Fietsbalk
Geleideraillabel (zie label voor specifiek type)	

Beplanting (nieuw)	
	Boom, nieuw geplant
	Boom, verplant
	Beplanting rechte - <i>prunus laurocerasus</i> (1 st)
	Beplanting - gras

Bebording en bebakening <u>(nieuw)</u>	
	code verkeersbord met type
	reflectorpaal tweezijdig reflectoren (rood/wit)
	kilometerbord
	hectometerbord
	schrikhek
	Bord op mast - bordnummer volgens Concept Bewegwijzeringsplan Nbd
	Bord op stelling - bordnummer volgens Concept Bewegwijzeringsplan Nbd
	Verkeerssteken - informatiebord
	Verkeerssteken - verkeersbord met fietsroute
	Bewegwijzering - fietsroute
	Bewegwijzering - wandelroute

De bebording retroflecterend uitvoeren volgens DIN-67520-4, klasse 3b (Diamond Grade).
De straatnaambordjes in Braille met voelbare QR-code.
Hectometreering en reflectorpaaltjes bij aanwezigheid van geleiderail bevestigen op geleiderail

Onderliggende Xref:

- Xref-1b-bestaande_situatie_grijs.dwg
- Xref-nw-blinddeling_locatie_aanduiding-v003.dwg
- Xref-nw-geleiders-v009.dwg
- Xref-nw-werkgrens_fasegrens-v004.dwg
- Xref-nw-schraaflijnen-v002.dwg
- Xref-nw-as_built-v001.dwg
- Xref-nw-eri-v012_aanbld.dwg
- Xref-nw-eri-v011_aanbld.dwg
- Xref-nw-groen-v009.dwg
- Xref-nw-beheersing_en_afbakken-v004_aanbld.dwg

Maafvoering in meters, tenzij anders vermeld Materialen in mm, tenzij anders vermeld Afbestelling in meters in a/v N.A.P., tenzij anders vermeld	
Provincie Noord-Brabant	Directie Economie & Mobiliteit
ingebureau uitbesteld	
	
Bureau: V.I.W.	Brabantlaan 1526 VU 't Hertogenbosch Telefoon (073) 681 28 12
N324 Oss - Grave	
Reconstructie N324 Oss - Grave	
Besteknummer: 38-20-02 RE	
RVV bekending en bekanning	
schaal: 1 : 500 formaat: A0_B4xLxV	
km 17.00	km 17.00
gekleefd	G Spronck
goedgekeurd	datum 12-12-2018 in %N kladen
vrijgegeven	datum 12-12-2018 projectnummer code DV / VRI
status	Definitief
versie 4.0	registratienr.
02019513-01-02-400-04	