


1727512-04

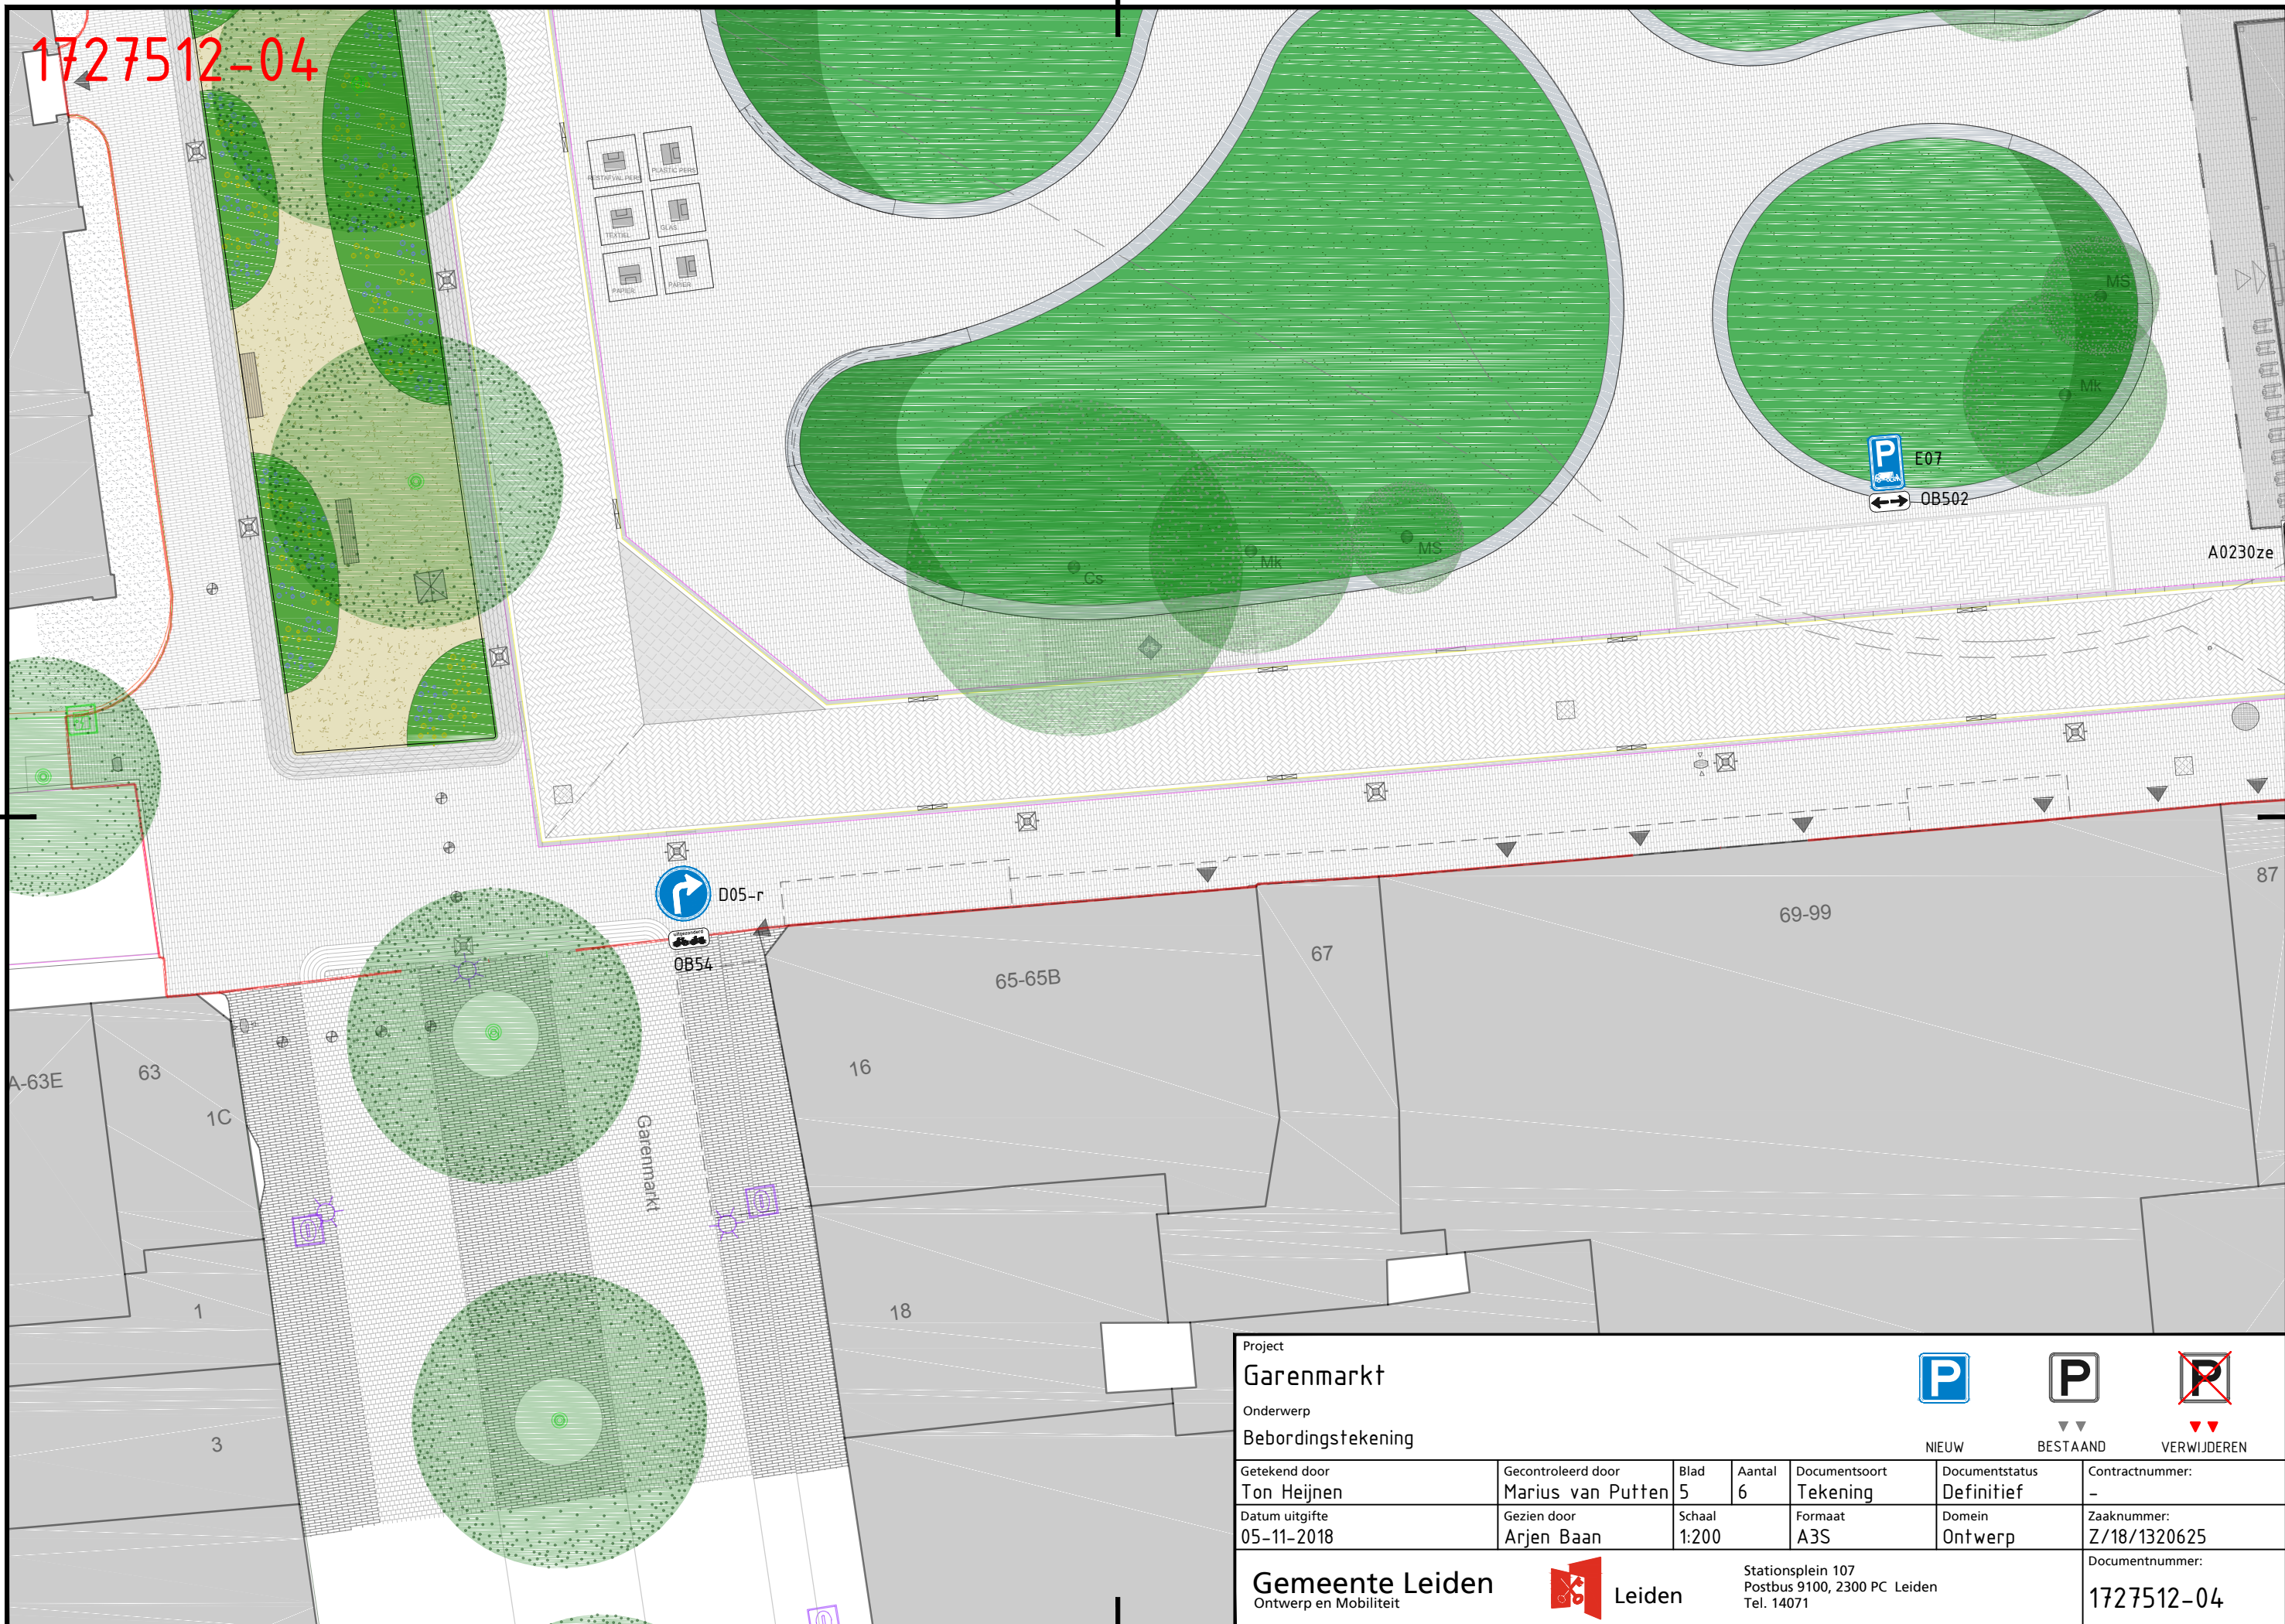

Project Garenmarkt				  		
Onderwerp Bebordingstekening				NIEUW BESTAAND VERWIJDEREN		
Getekend door Ton Heijnen	Gecontroleerd door Marius van Putten	Blad 5	Aantal 6	Documentsoort Tekening	Documentstatus Definitief	Contractnummer: -
Datum uitgifte 05-11-2018	Gezien door Arjen Baan	Schaal 1:200	Formaat A3S	Domein Ontwerp	Zaaknummer: Z/18/1320625	Documentnummer: 1727512-04
Gemeente Leiden Ontwerp en Mobiliteit				 Leiden		Stationsplein 107 Postbus 9100, 2300 PC Leiden Tel. 14071