


1727512-05

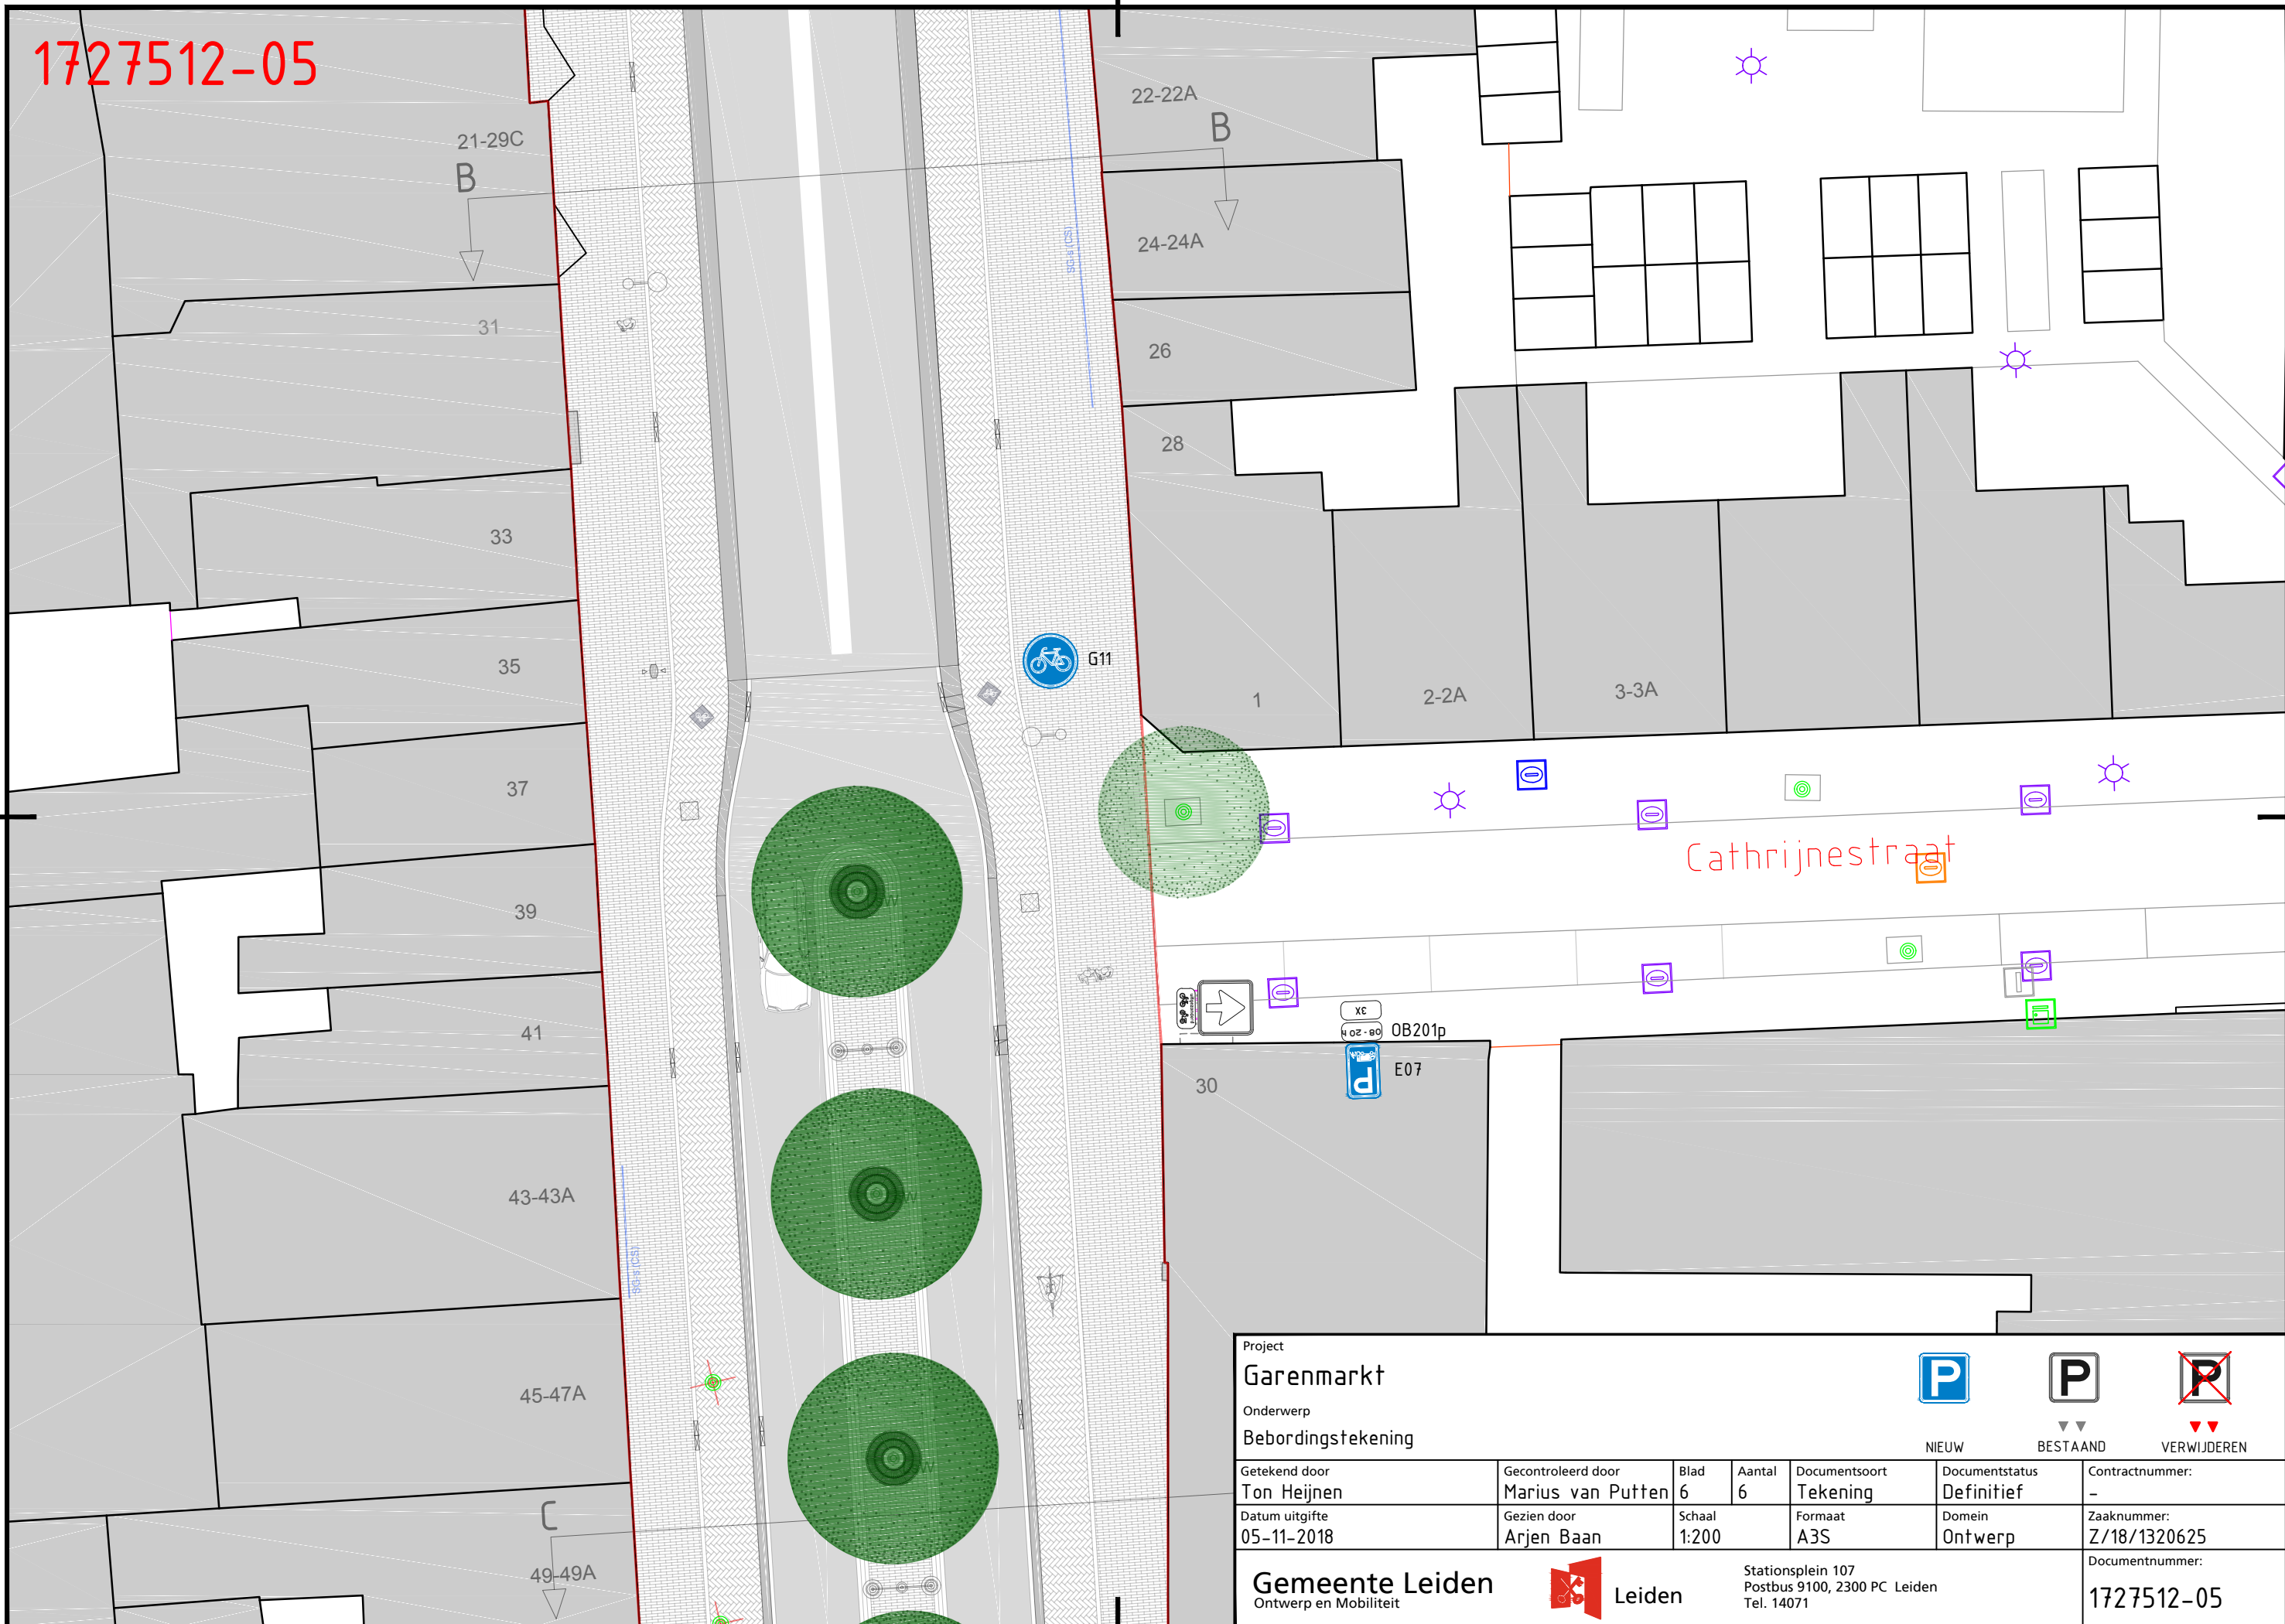

Project Garenmarkt									
Onderwerp Bebordingstekening				NIEUW		BESTAAND		VERWIJDEREN	
Getekend door Ton Heijnen	Gecontroleerd door Marius van Putten	Blad 6	Aantal 6	Documentsoort Tekening	Documentstatus Definitief	Contractnummer: -			
Datum uitgifte 05-11-2018	Gezien door Arjen Baan	Schaal 1:200	Formaat A3S	Domein Ontwerp	Zaaknummer: Z/18/1320625				
Gemeente Leiden Ontwerp en Mobiliteit						Stationsplein 107 Postbus 9100, 2300 PC Leiden Tel. 14071		Documentnummer: 1727512-05	