



Auteursrecht voorbehouden volgens de wet.

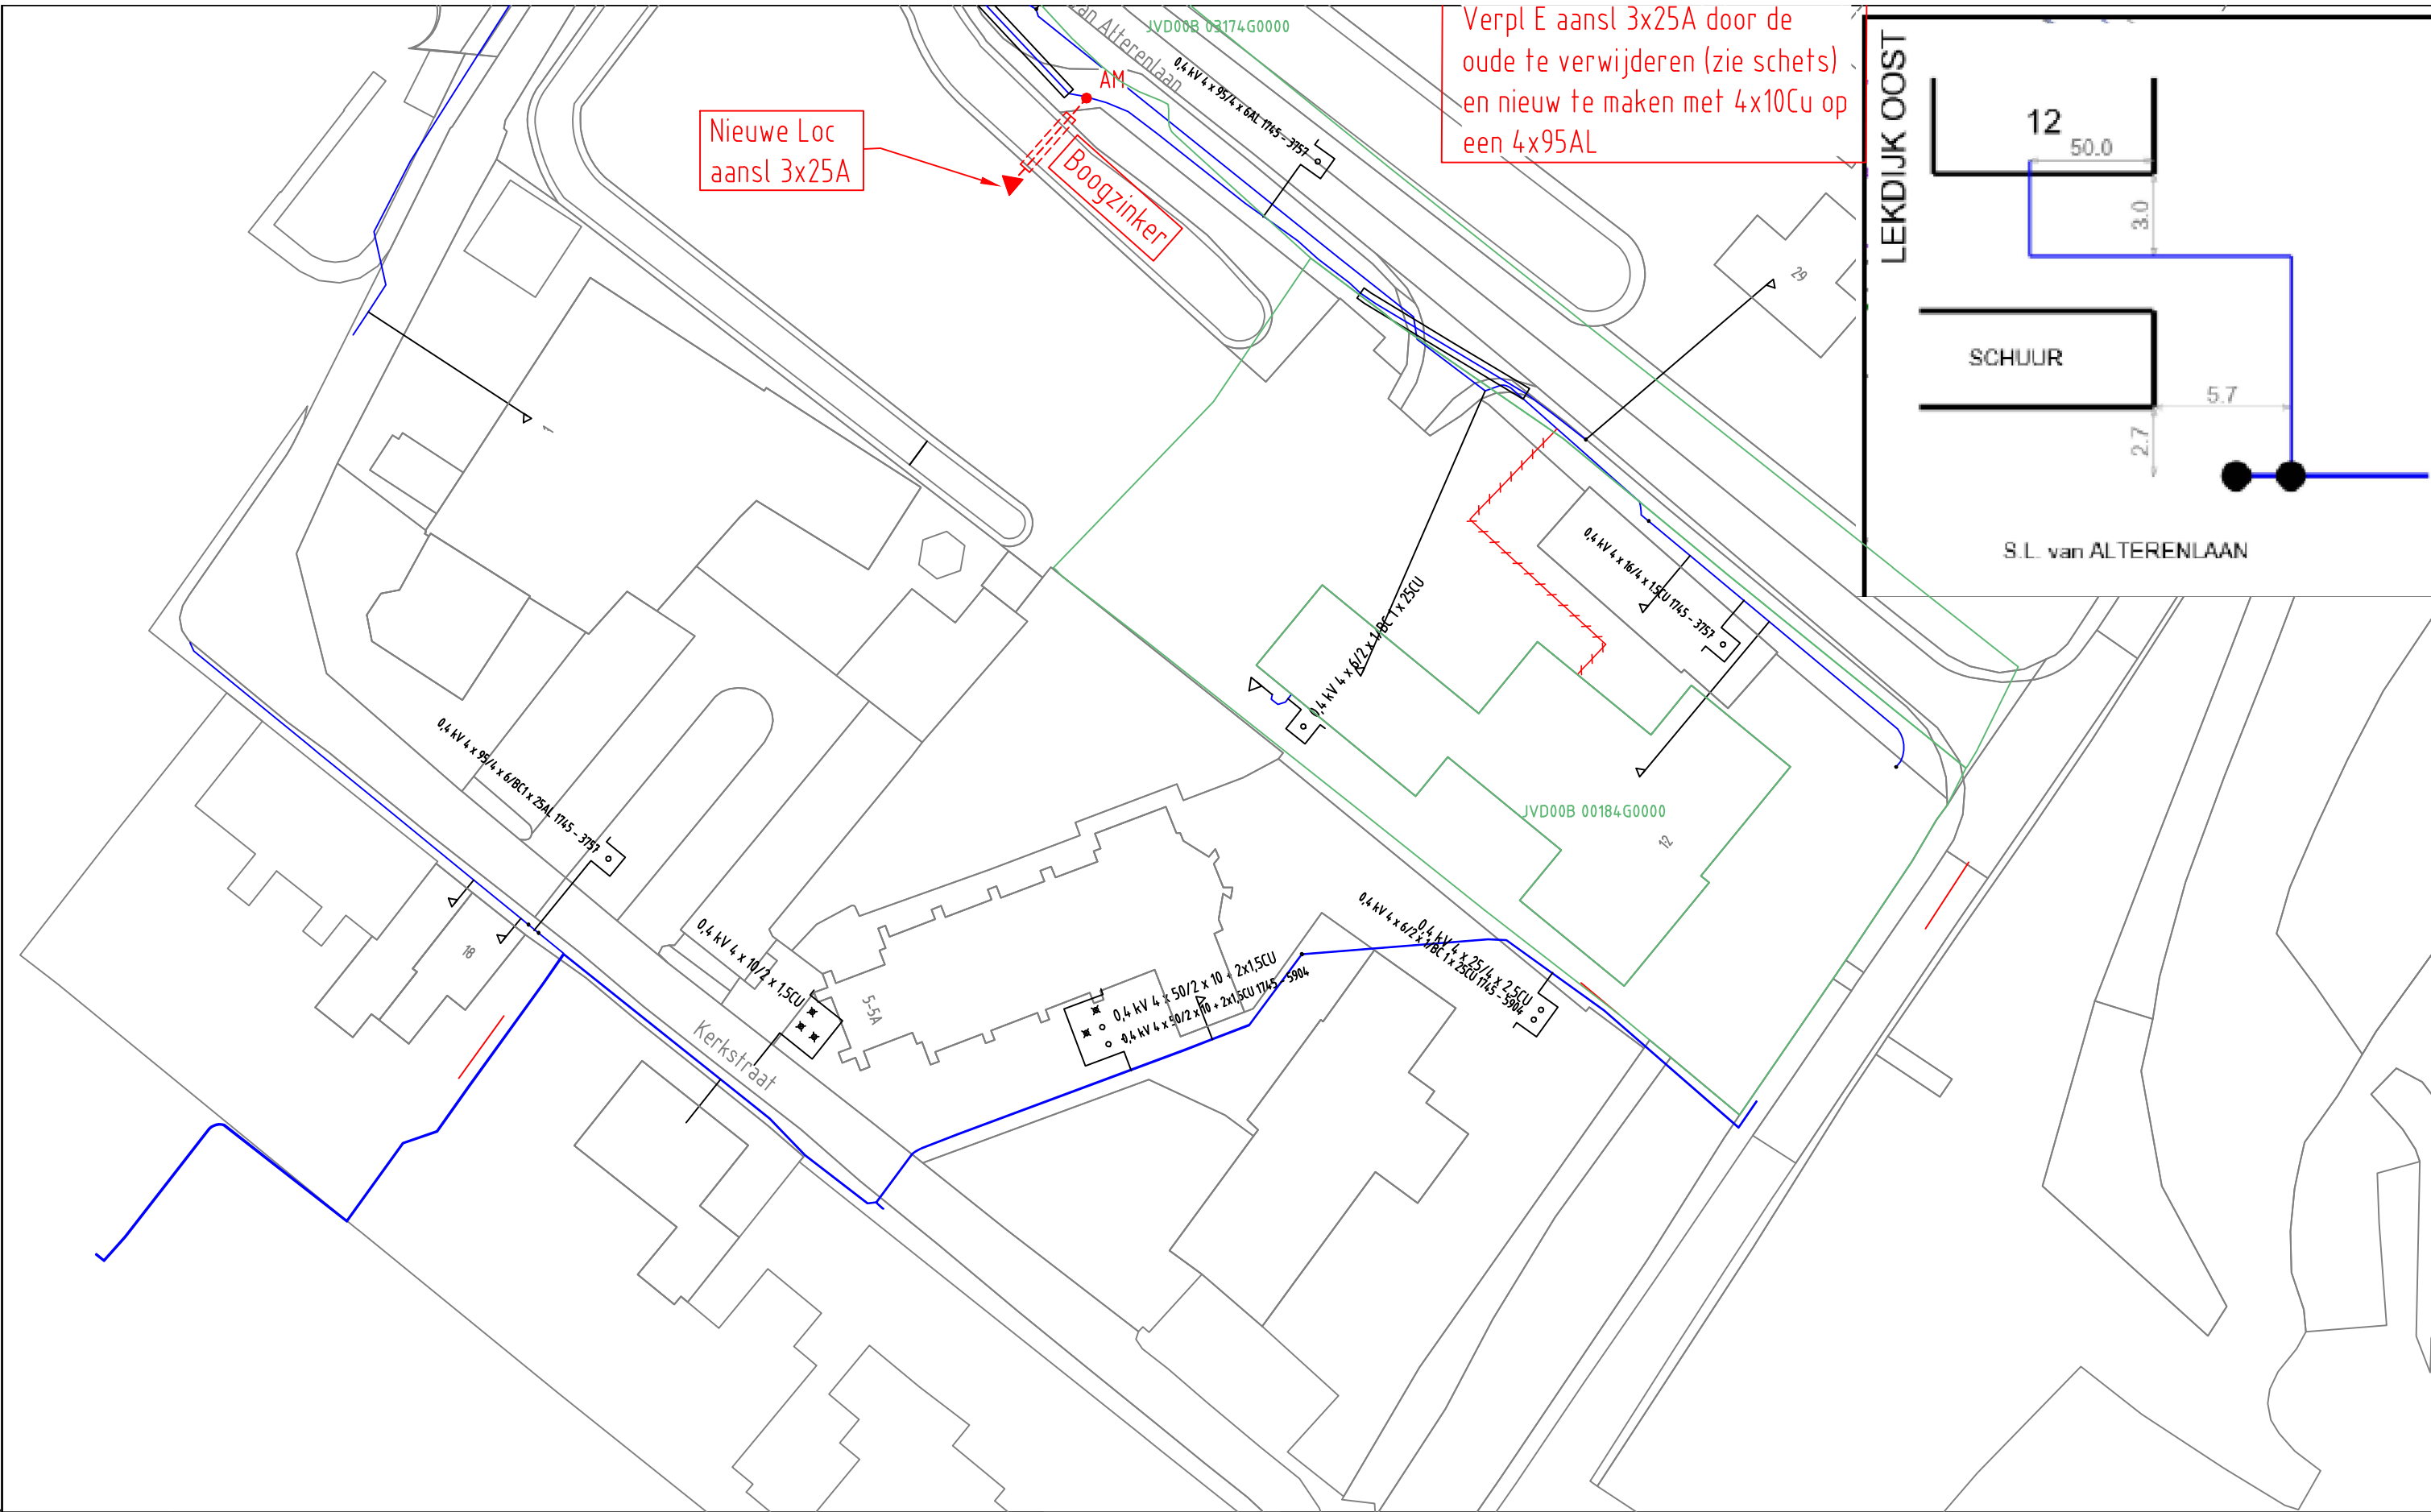

Verpl E aansl 3x25A door de oude te verwijderen (zie schets) en nieuw te maken met 4x10Cu op een 4x95AL

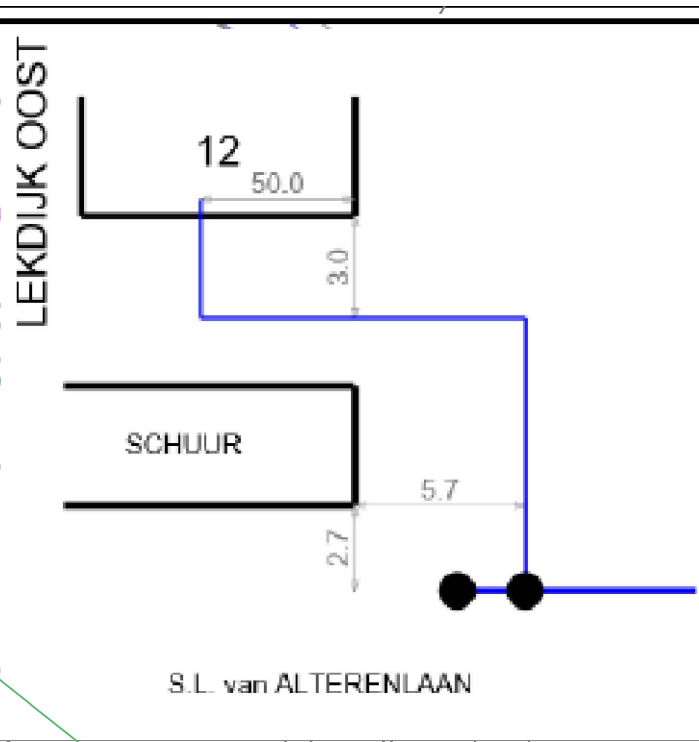

ELEKTRA NIEUW	LS-kast	Station	Leveringspunt	Laadpaal	OV mast		
	Mast bovengronds	Mof	Bescherming	Abc Tekst	Zinkerbord		
	Kabel nieuw	Kabel te rijden	Kabel te roeien	Buiten Bedrijf	Kadaster		
ELEKTRA BESTAAND	LS-kast	Station	Leveringspunt	OV mast	Mast bovengronds	Mof	Bescherming
	0,4 kV/OV	0,4 kV	OV	3 kV	6 kV	10/13 kV	
	23 kV	25 kV	50 kV	66 kV	150 kV		
	Buiten Bedrijf	Telecom	Aardkabel	Gelijkspanning			

Opmerkingen/Tracélengte;

	20181220 Trace Elektra	Wijz: #1	Get: G.Urban
	Lekdijk oost 12. Jaarsveld	Datum: 21-1-2019	Gec: Ingrid rutting
	LS-PLAN	Project: 930000103487	
	Detailontwerp/Vergunning E	Ordernr: 50162313	
Formaat: A3		Documentnr: 20181220-0000-042	
Schaal: 1:500		Status: Voor uitvoering	Bladnr: 042
Volgend bladnr: nvt			