


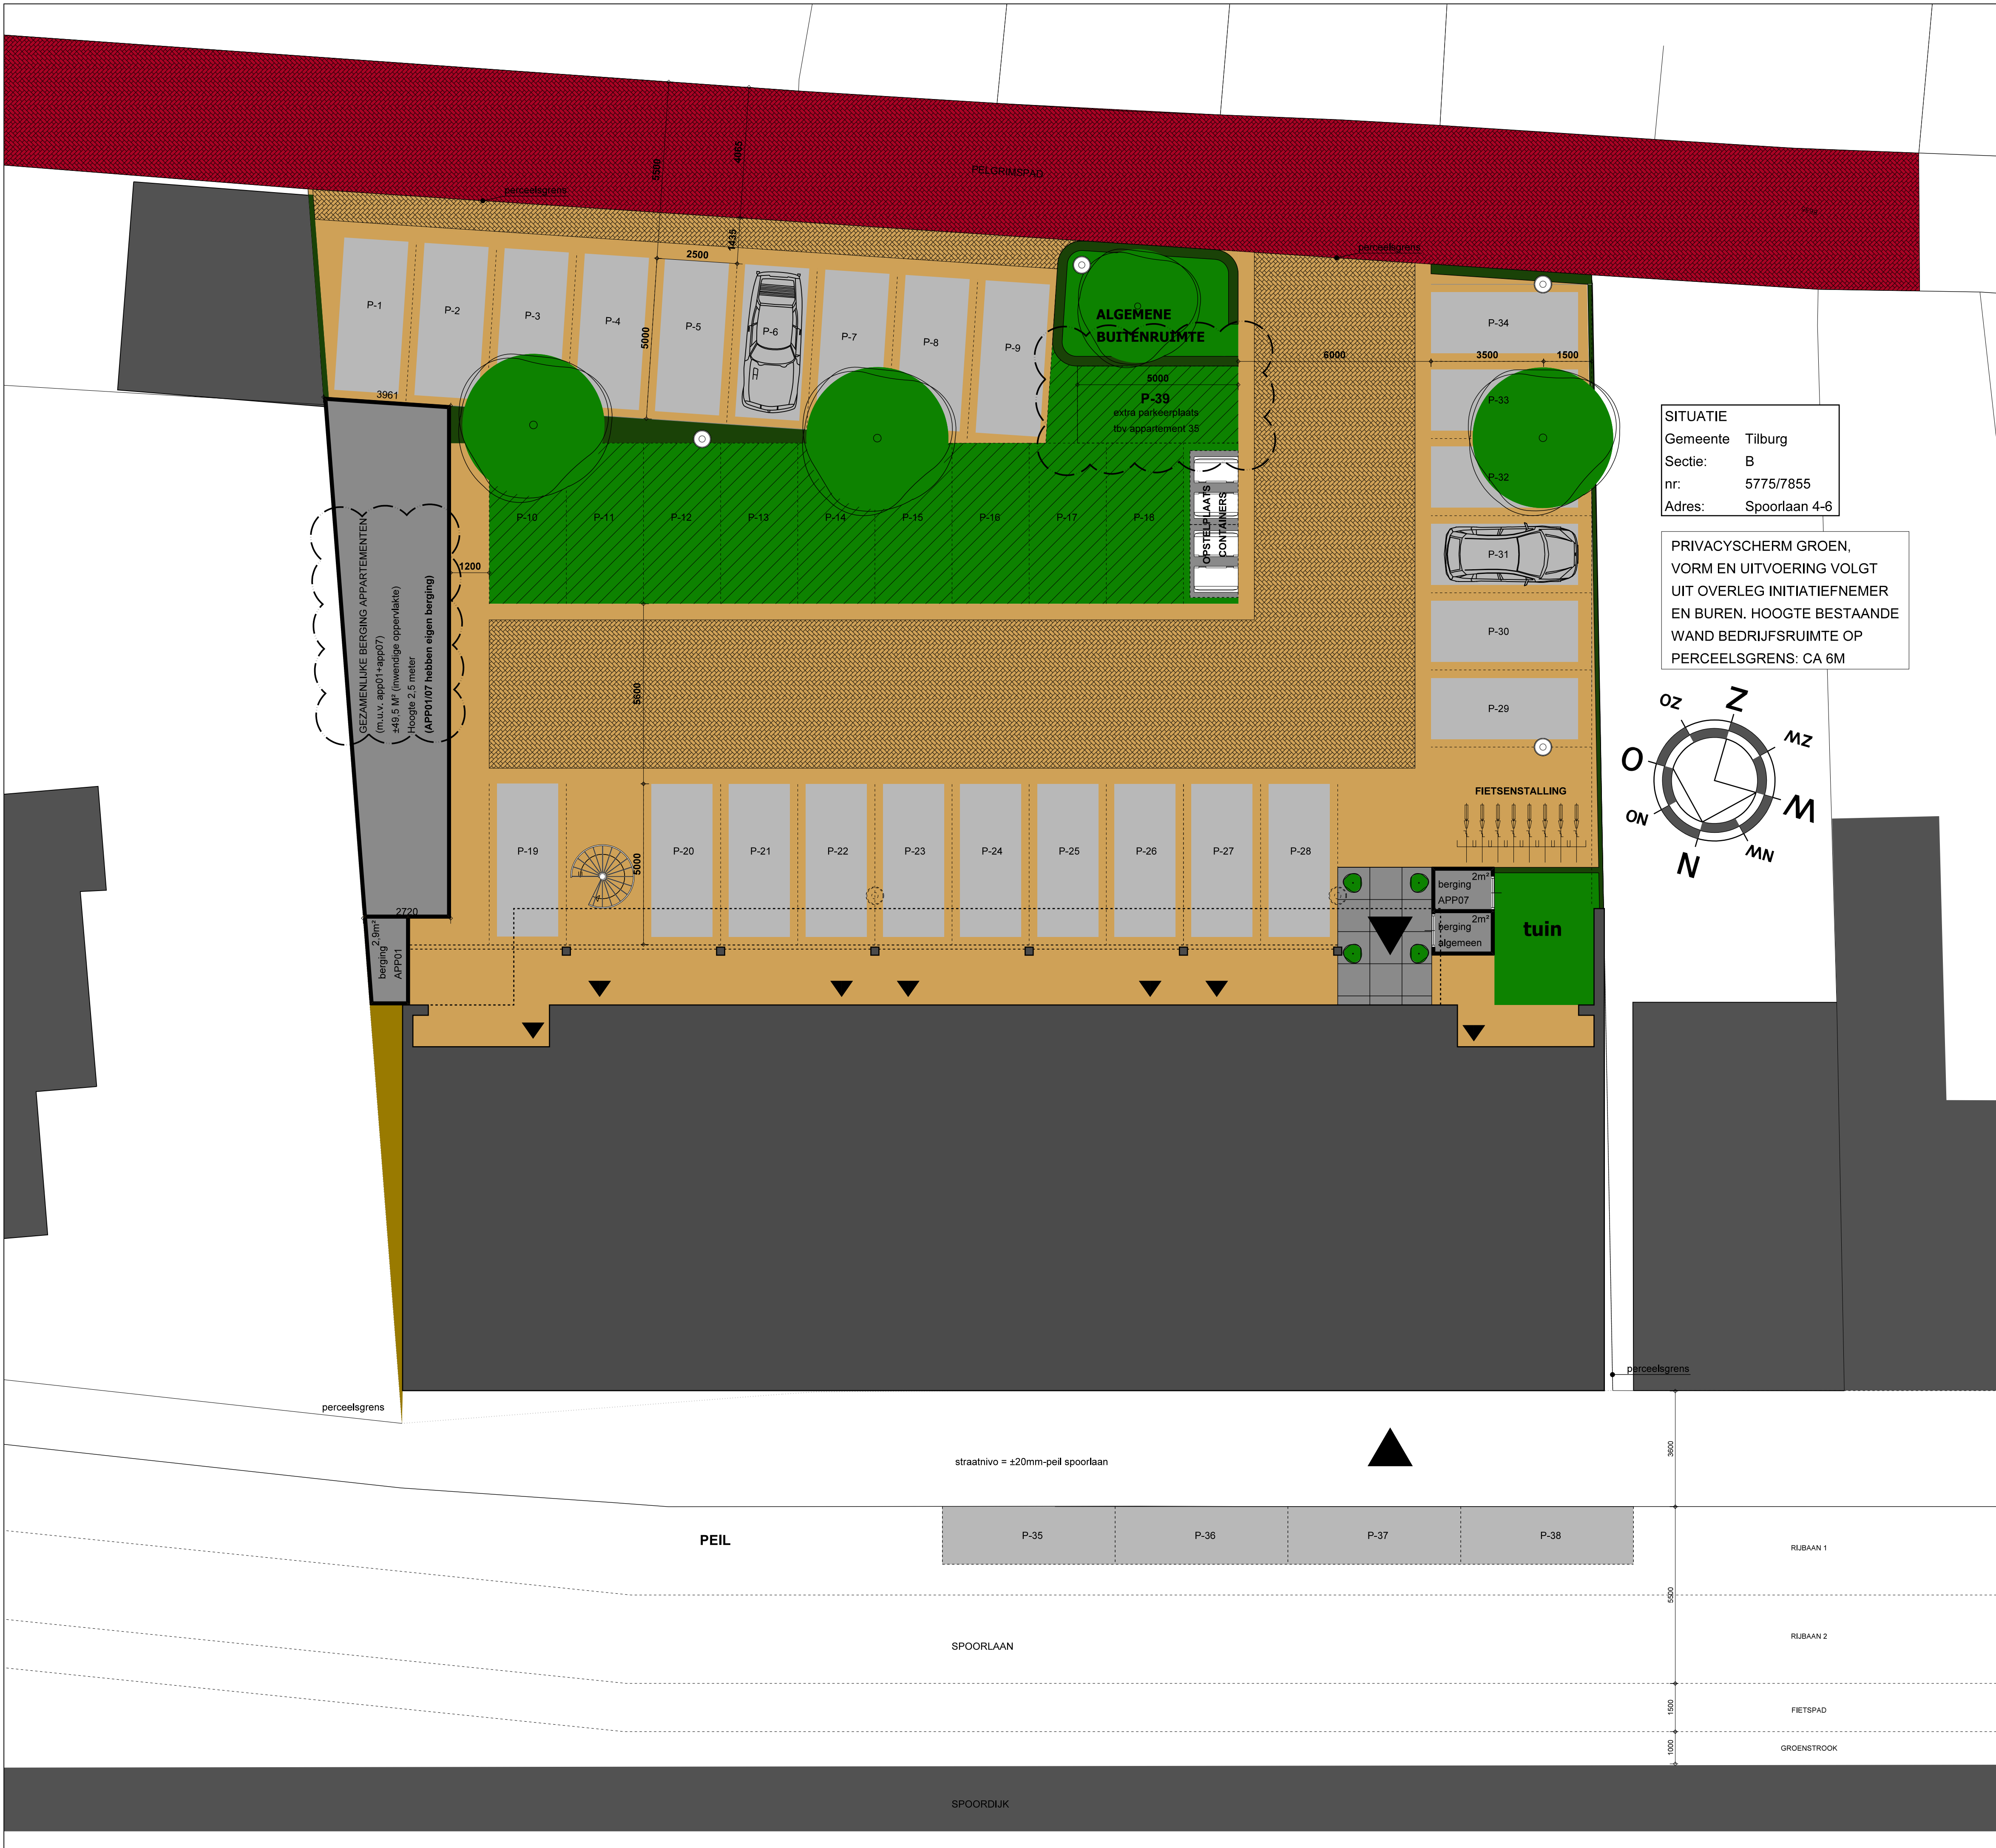

BVBUREAUBROEDERSBVBUREAUBROEDERSBVB

TWERP&BOUWKUNDEONTWERP&BOUWKUNDEONTWERP&BOUWKUNDEONT

POSTBUS 45 5175 ZG LOON OP ZAND T.0416 36 51 40 INFO@BUREAUBROEDERS.NL
ORANJELEIN 20 5175 BE LOON OP ZAND F.0416 36 29 69 WWW.BUREAUBROEDERS.NL

PROJECT I.O.V.	Peters Projectontwikkeling Scheltseweg 13 5374 EB Schaijk	TEL. 0486 463788 Email bouwman@ppo.nl	BLADNR. UV-A02
PROJECT	Uitbreiden appartementengebouw met 35ste appartement aan de Spoorlaan 4-6 te Tilburg		WERKNR. 09.082A
ONDERWERP	Overzicht terrein		
WIJZIGINGEN	A. 14-12-2018 B. C. D. E. F.	G. H. I. J. K. L.	GETEK. SCHAAL DATUM STATUS bouwvoorbereiding
			J.J. Vugte 1:100 12-12-2018 definitief