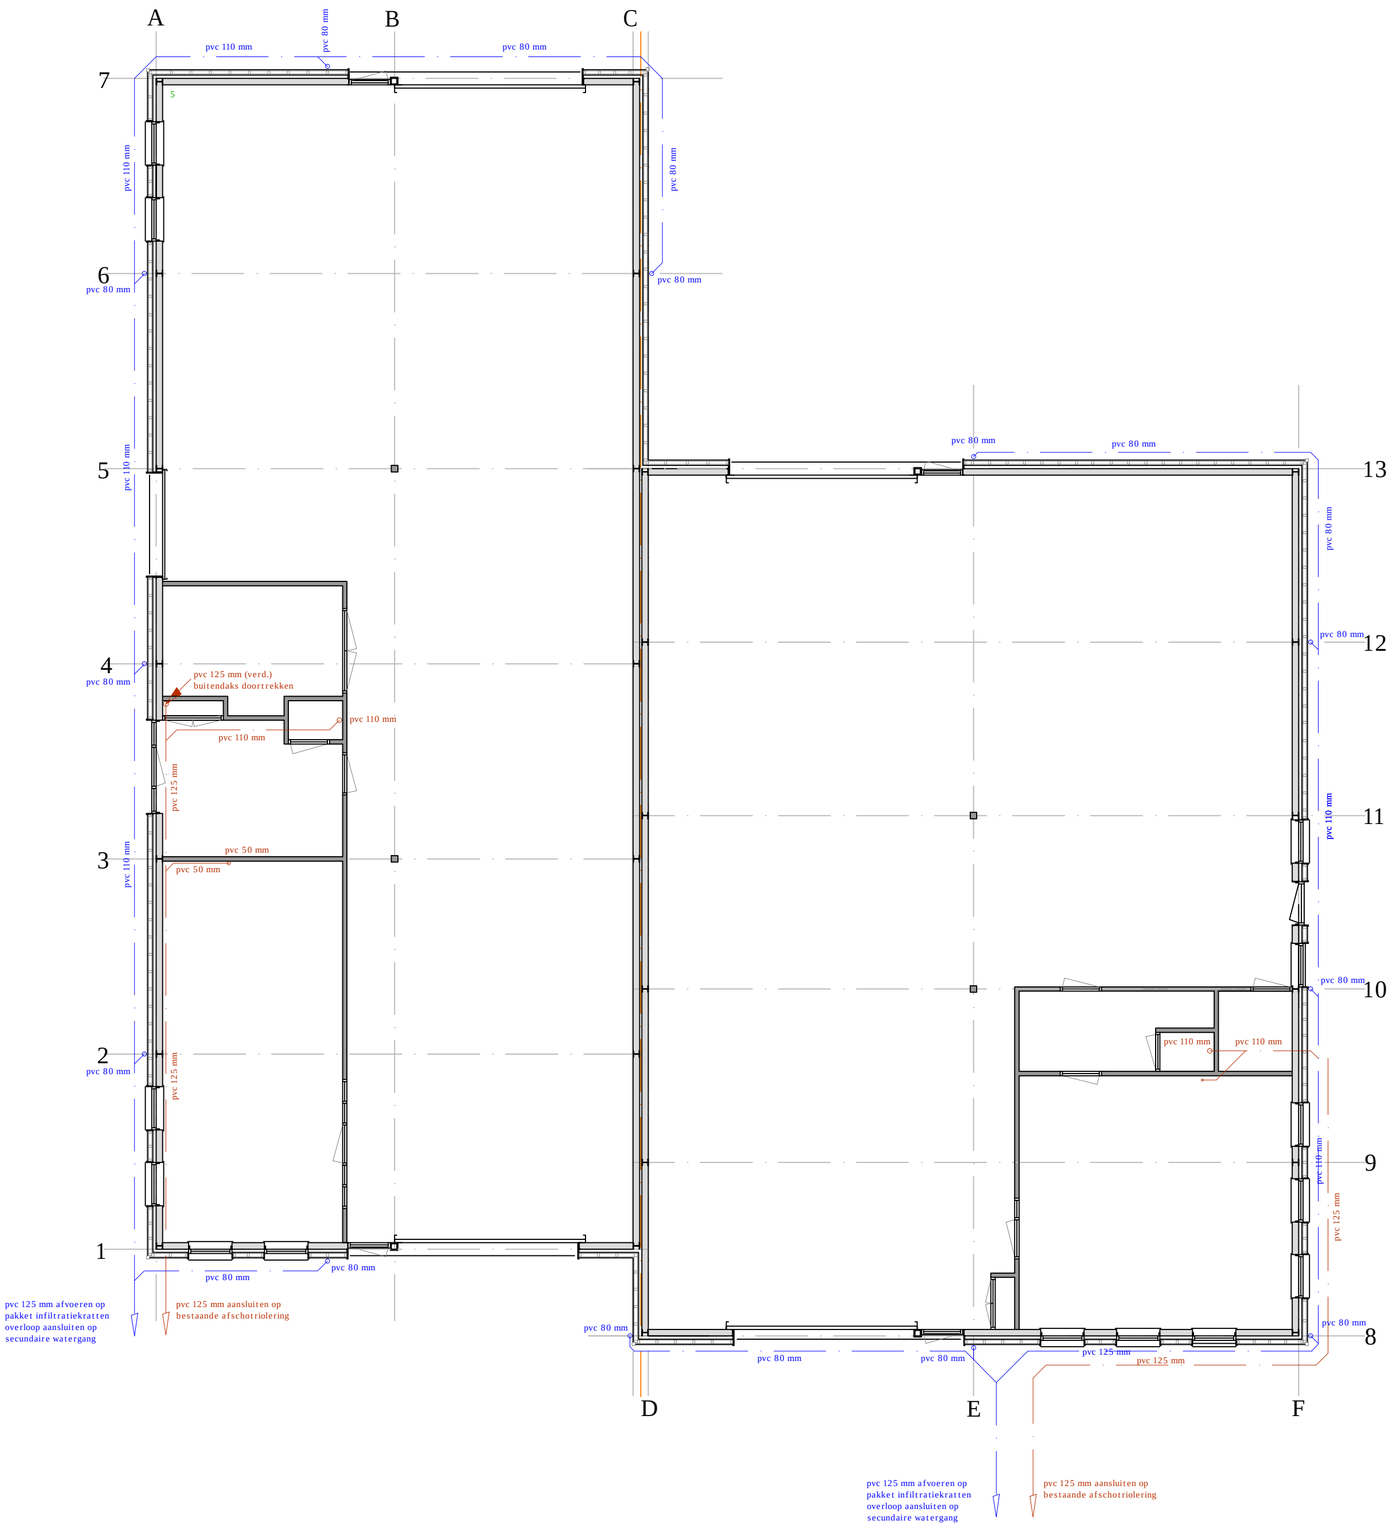


Infiltratie

De beide bedrijfshallen hebben een oppervlakte van 300 m²
Het afstromend oppervlak neemt derhalve met deze bebouwde oppervlakte toe.
Rekening houdend met het bergingsvolume van 30 mm/m² dient dan ook per eenheid een inhoud van 300 x 0,03 = 9 m³ aan waterberging te worden gerealiseerd.
Bij de beide bedrijfshallen zal een hoeveelheid van 45 stuks AquaCell Eco worden geplaatst. Deze infiltratiekratten hebben een capaciteit van 200 liter/stuk.
De overloop wordt op de secundaire watergang langs de Veluweweg aangesloten.

Behoort bij besluit van Omgevingsdienst De Vallei
Kenmerk: 2018W2011
Datum: 07-02-2019

ORAMBA
ONTWIKKELT RUIMTE & ADVISEERT MILIEU - BOUW - AWB

Van Breugelplantsoen 83
3771 VN Barneveld

0342 420 737
06 41 938567

www.oramba.nl
advies@oramba.nl

opdrachtgever	De heren B. Top en J. Donkersteeg Veluweweg 114 en 116 3774 BN Kootwijkerbroek	schaal	1 : 100
		project	018-TDK-01
		datum	18 augustus 2018
werk	nieuwbouw bedrijfsgebouw	tekening	Rioleringplan

A2