


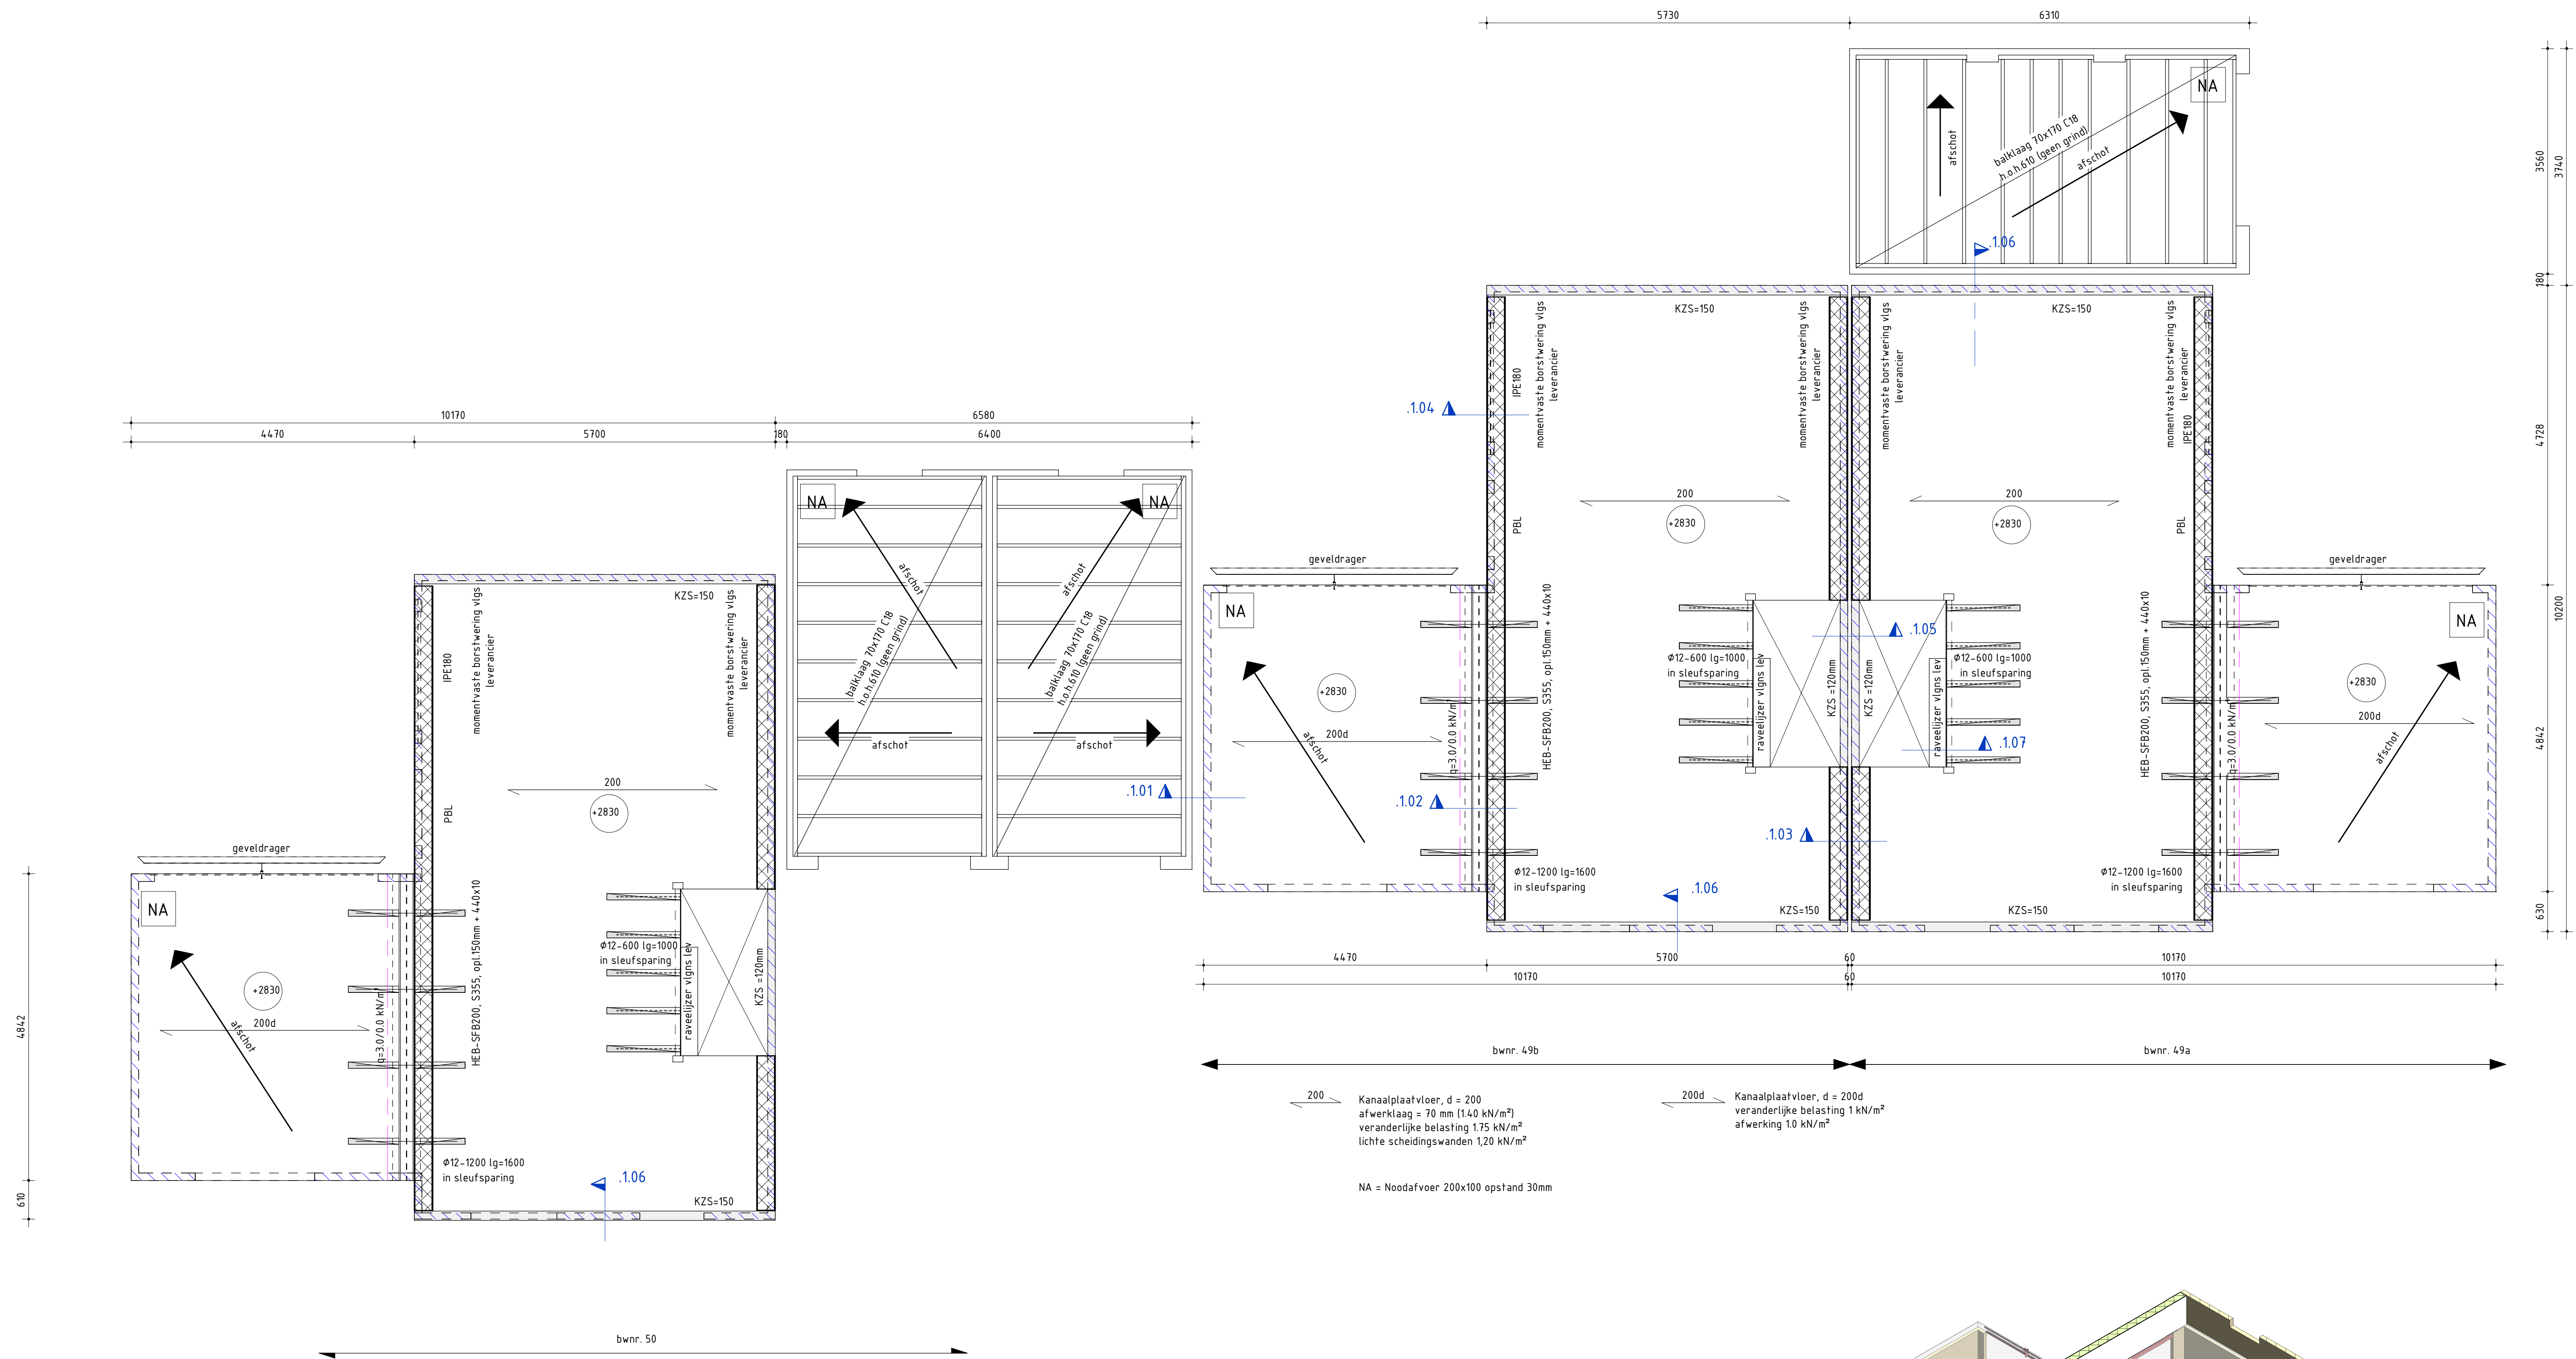


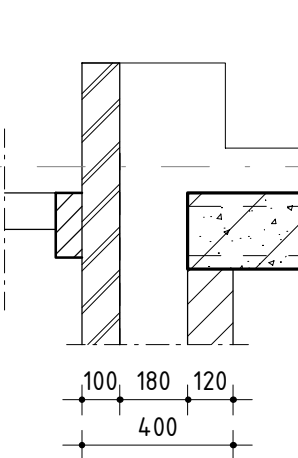


1e verdieping
1:50

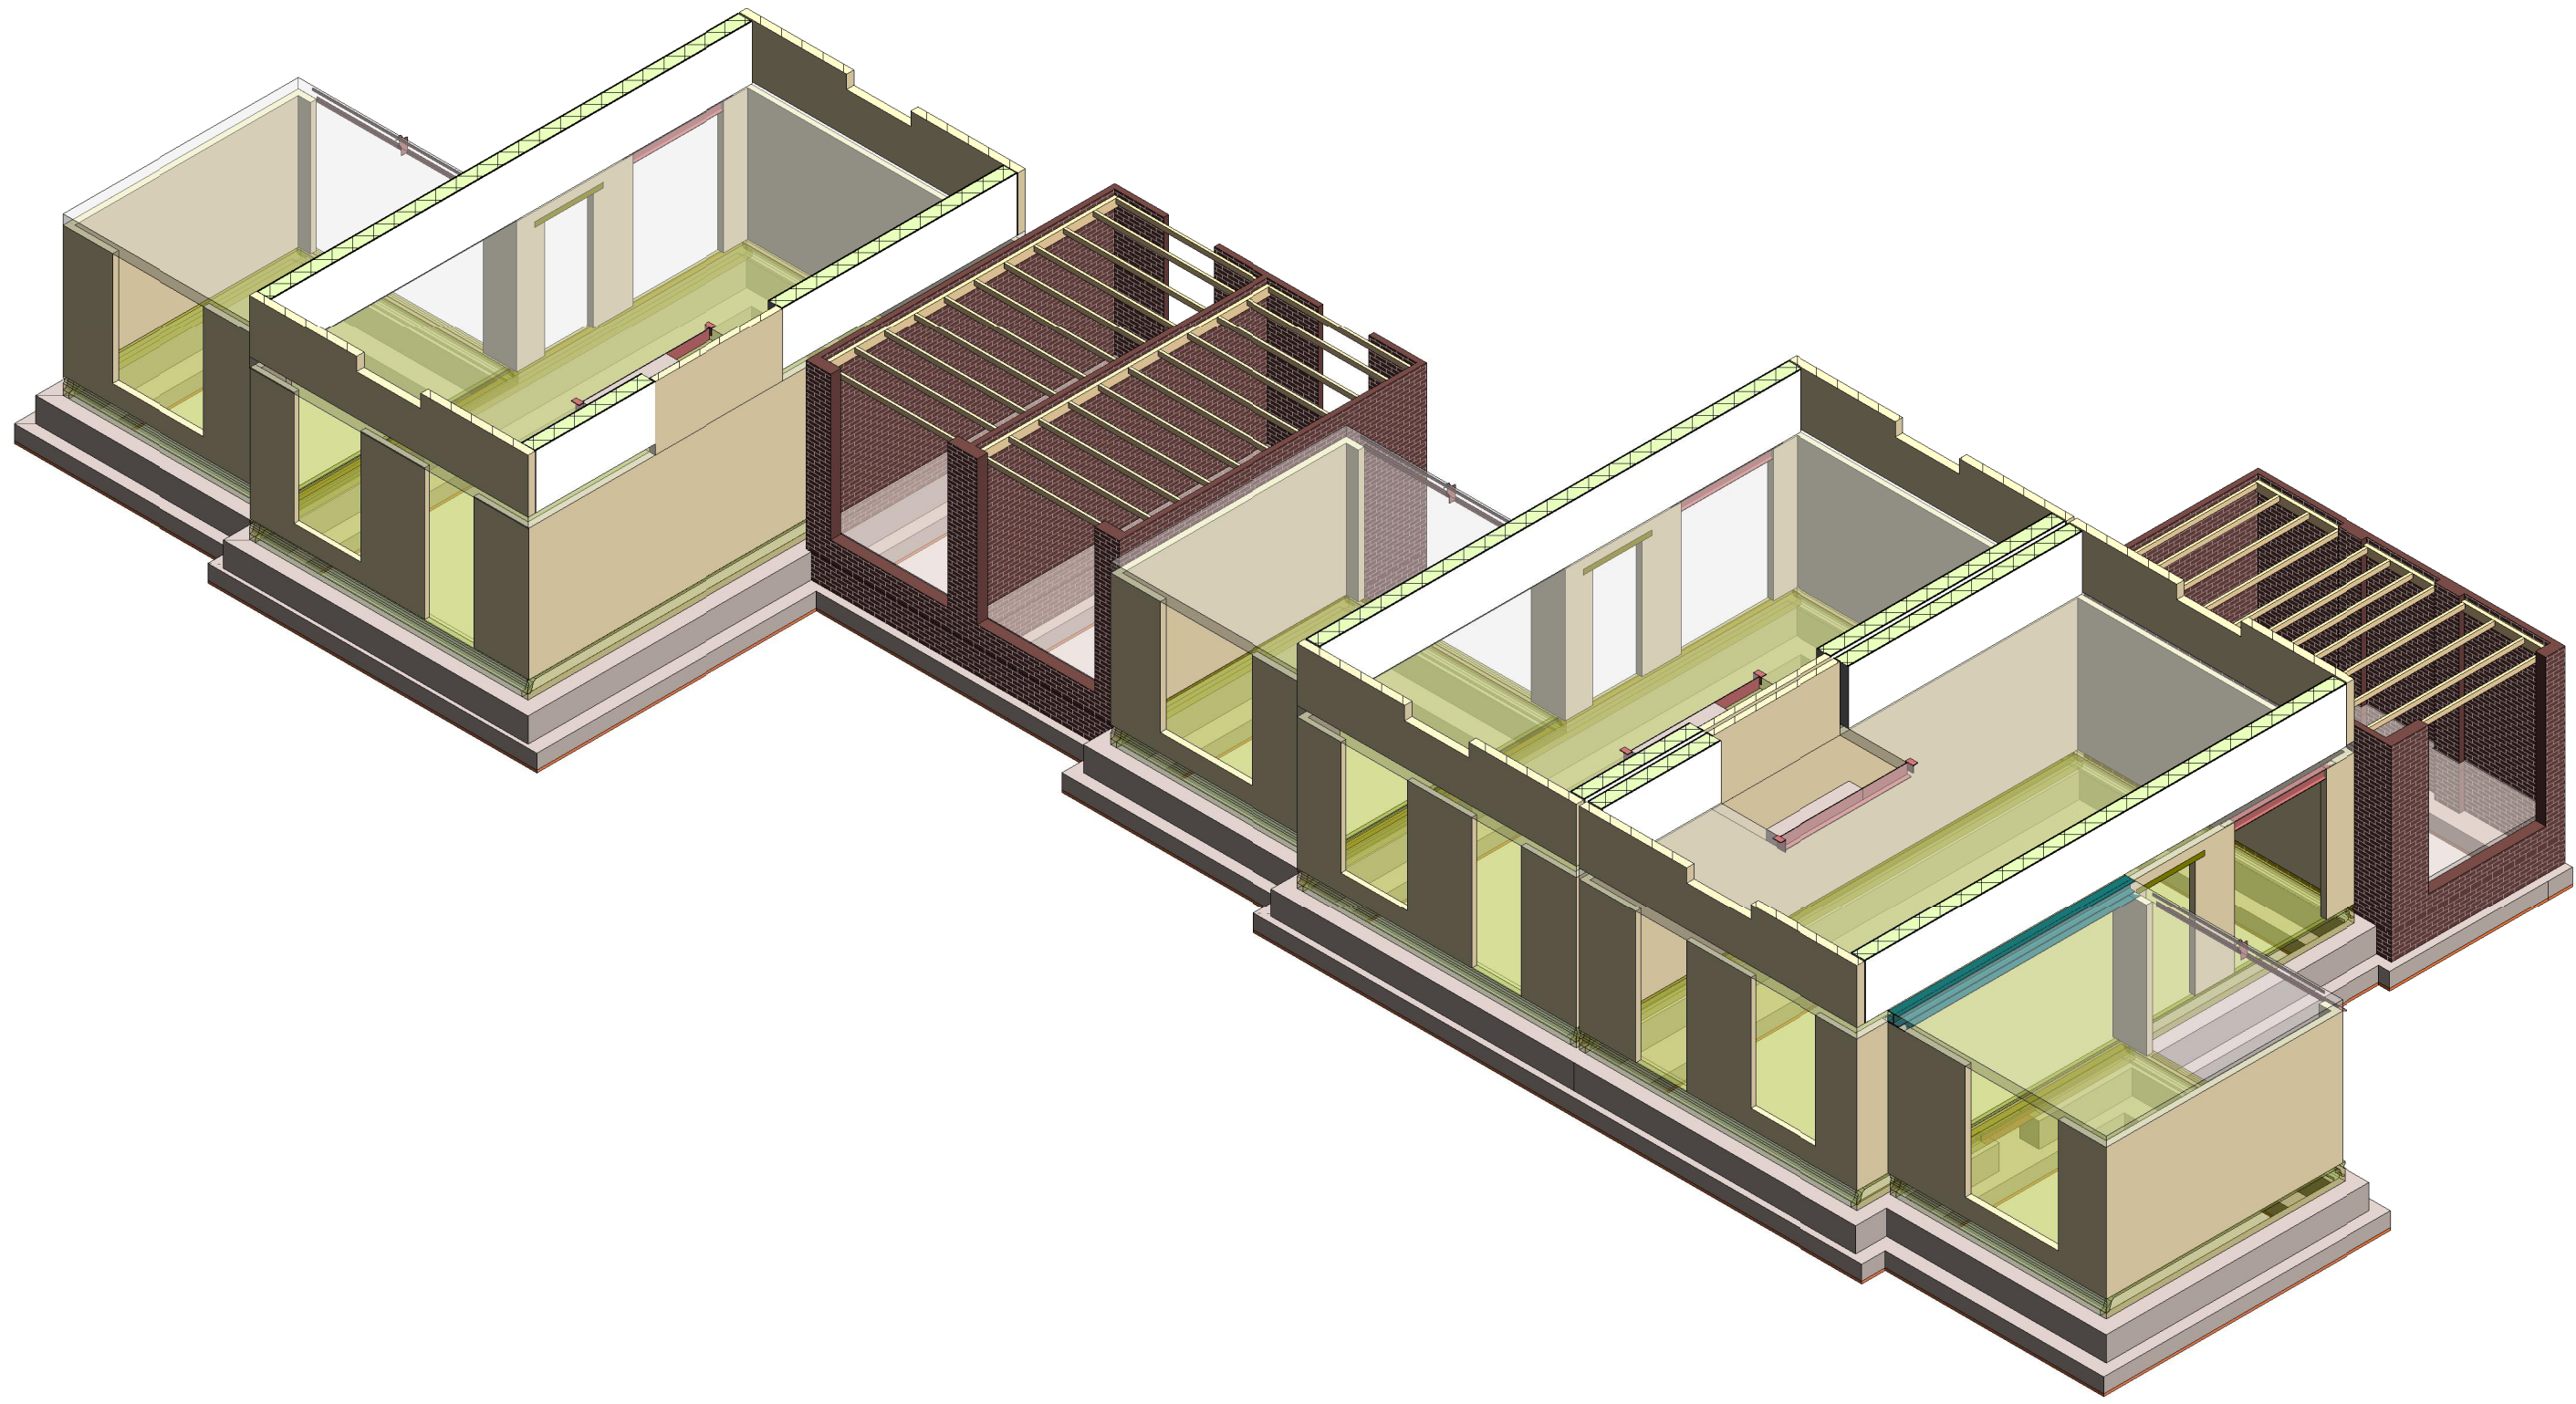


Detail .101
1:20

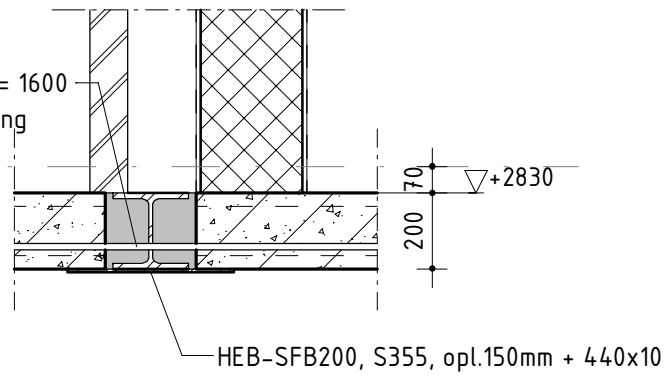


Detail .102
1:20

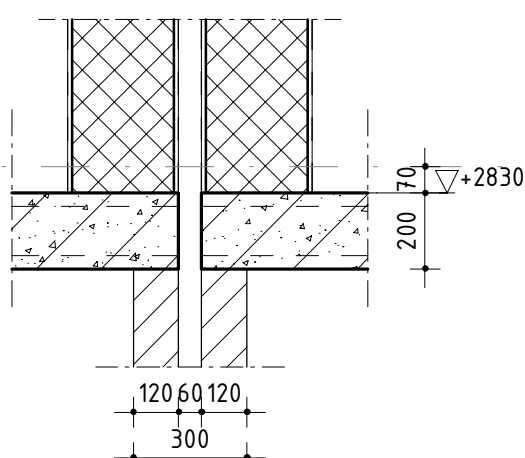


Detail .103
1:20

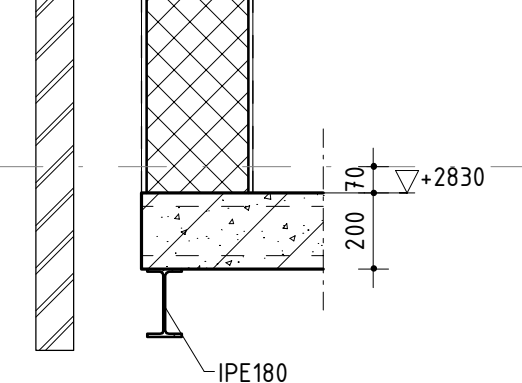

Detail .104
1:20

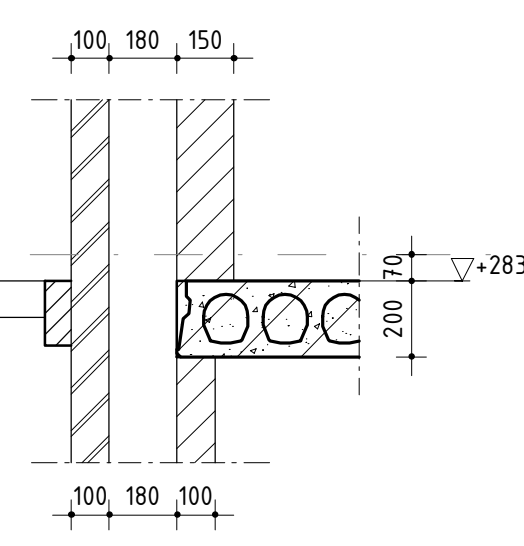

Detail .105
1:20

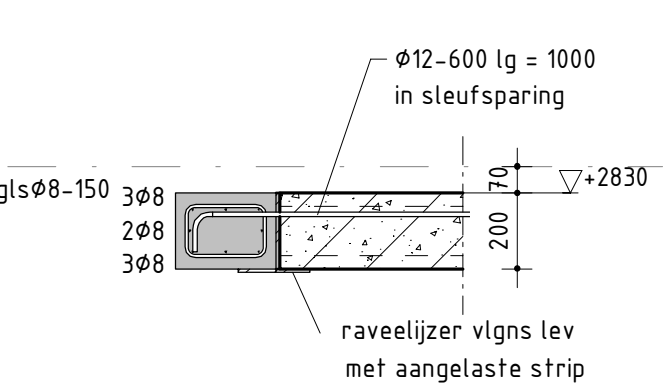

Detail .106
1:20

Opmerkingen
- Excentrische belaste liggers tijdens de bouwfase tijdelijk ondersteunen, totdat koppeling met de vloer aangebracht en uitgehard is.
- latei / geveldrages volgens leverancier

Kanaalplaatvloer
Kanaalplaatvloeren volgens tekeningen en berekening leverancier.
Wapening in evtl. drukklaag min. Ø8-150 oplopen tenzij anders vermeld.
Aanduiding hanterop- of sleufsparring:
Sleufsparring
Hanterkoppeling

Laslengte			Verdieping		
Betonstaalkwaliteit	B500B	Betonkwaliteit	C20/25		
diameter (Ø)	boven (mm)	onder/verticaal (mm)	boven (mm)	diameter (Ø)	onder/verticaal (mm)
Ø6	300	400	250	Ø6	250
Ø7	350	500	250	Ø7	250
Ø8	400	550	250	Ø8	250
Ø9	450	600	250	Ø9	250
Ø10	500	650	250	Ø10	250
Ø12	550	700	250	Ø12	250

Voor betonconstructies met h = kleiner of gelijk aan 250mm mag de laslengte boven gelijk worden genomen aan onder.
Laslengte wapeningset = 70% van bovenstaande laslengte.

Standaard legenda	
	Kalkzandsteen op de vloer
	Betonwand op de vloer
	Prefab beton op de vloer
	Kalkzandsteen onder de vloer
	Betonwand onder de vloer
	Prefab beton onder de vloer

Maatvoering
Maat in mm
Hoogten en in mm t.o.v. Pvl.
Ondersteunende maatvoering is niet op schaal
Constructie volgens Eurocode norm
Maatvoering gebaseerd op tekeningen van de architect.
Maatvoering van de architect gaat boven maatvoering constructeur.
Verschillen in maatvoering melden bij constructeur.
Bij aansluiting op bestaand maatvoering in het werk controleren.

project	Wikselaarschen Eng 1e Voorhuizen	datum	03-07-2018
onderdeel	1e Verdieping (bnr 49-50)	formaat	A0
opdrachtgever	De Bunte Vastgoed Oost B.V.	schaal	als aangegeven
architect	De Jong + Lufder Architecten	tekenaar	A. Sielaran
		status	Bouwkenners
		projectnummer	S-6932
		tekeningsnummer	D0-11

SNETSELAAR
Constructieve Ingenieurs

Gallieilaan 36 | Ede | Tel. 0318 62 71 62 | www.snetselaar.nl

Gecontroleerd
A. Ali

Kenmerk: 2018W1475

Datum: 17-09-2018

Bevoegd tot het stellen van
Ongeldigheidsverklaring
De Vast
Datum: 07-09-2018